


SJÁ BL. NR.: 151041-G1-4

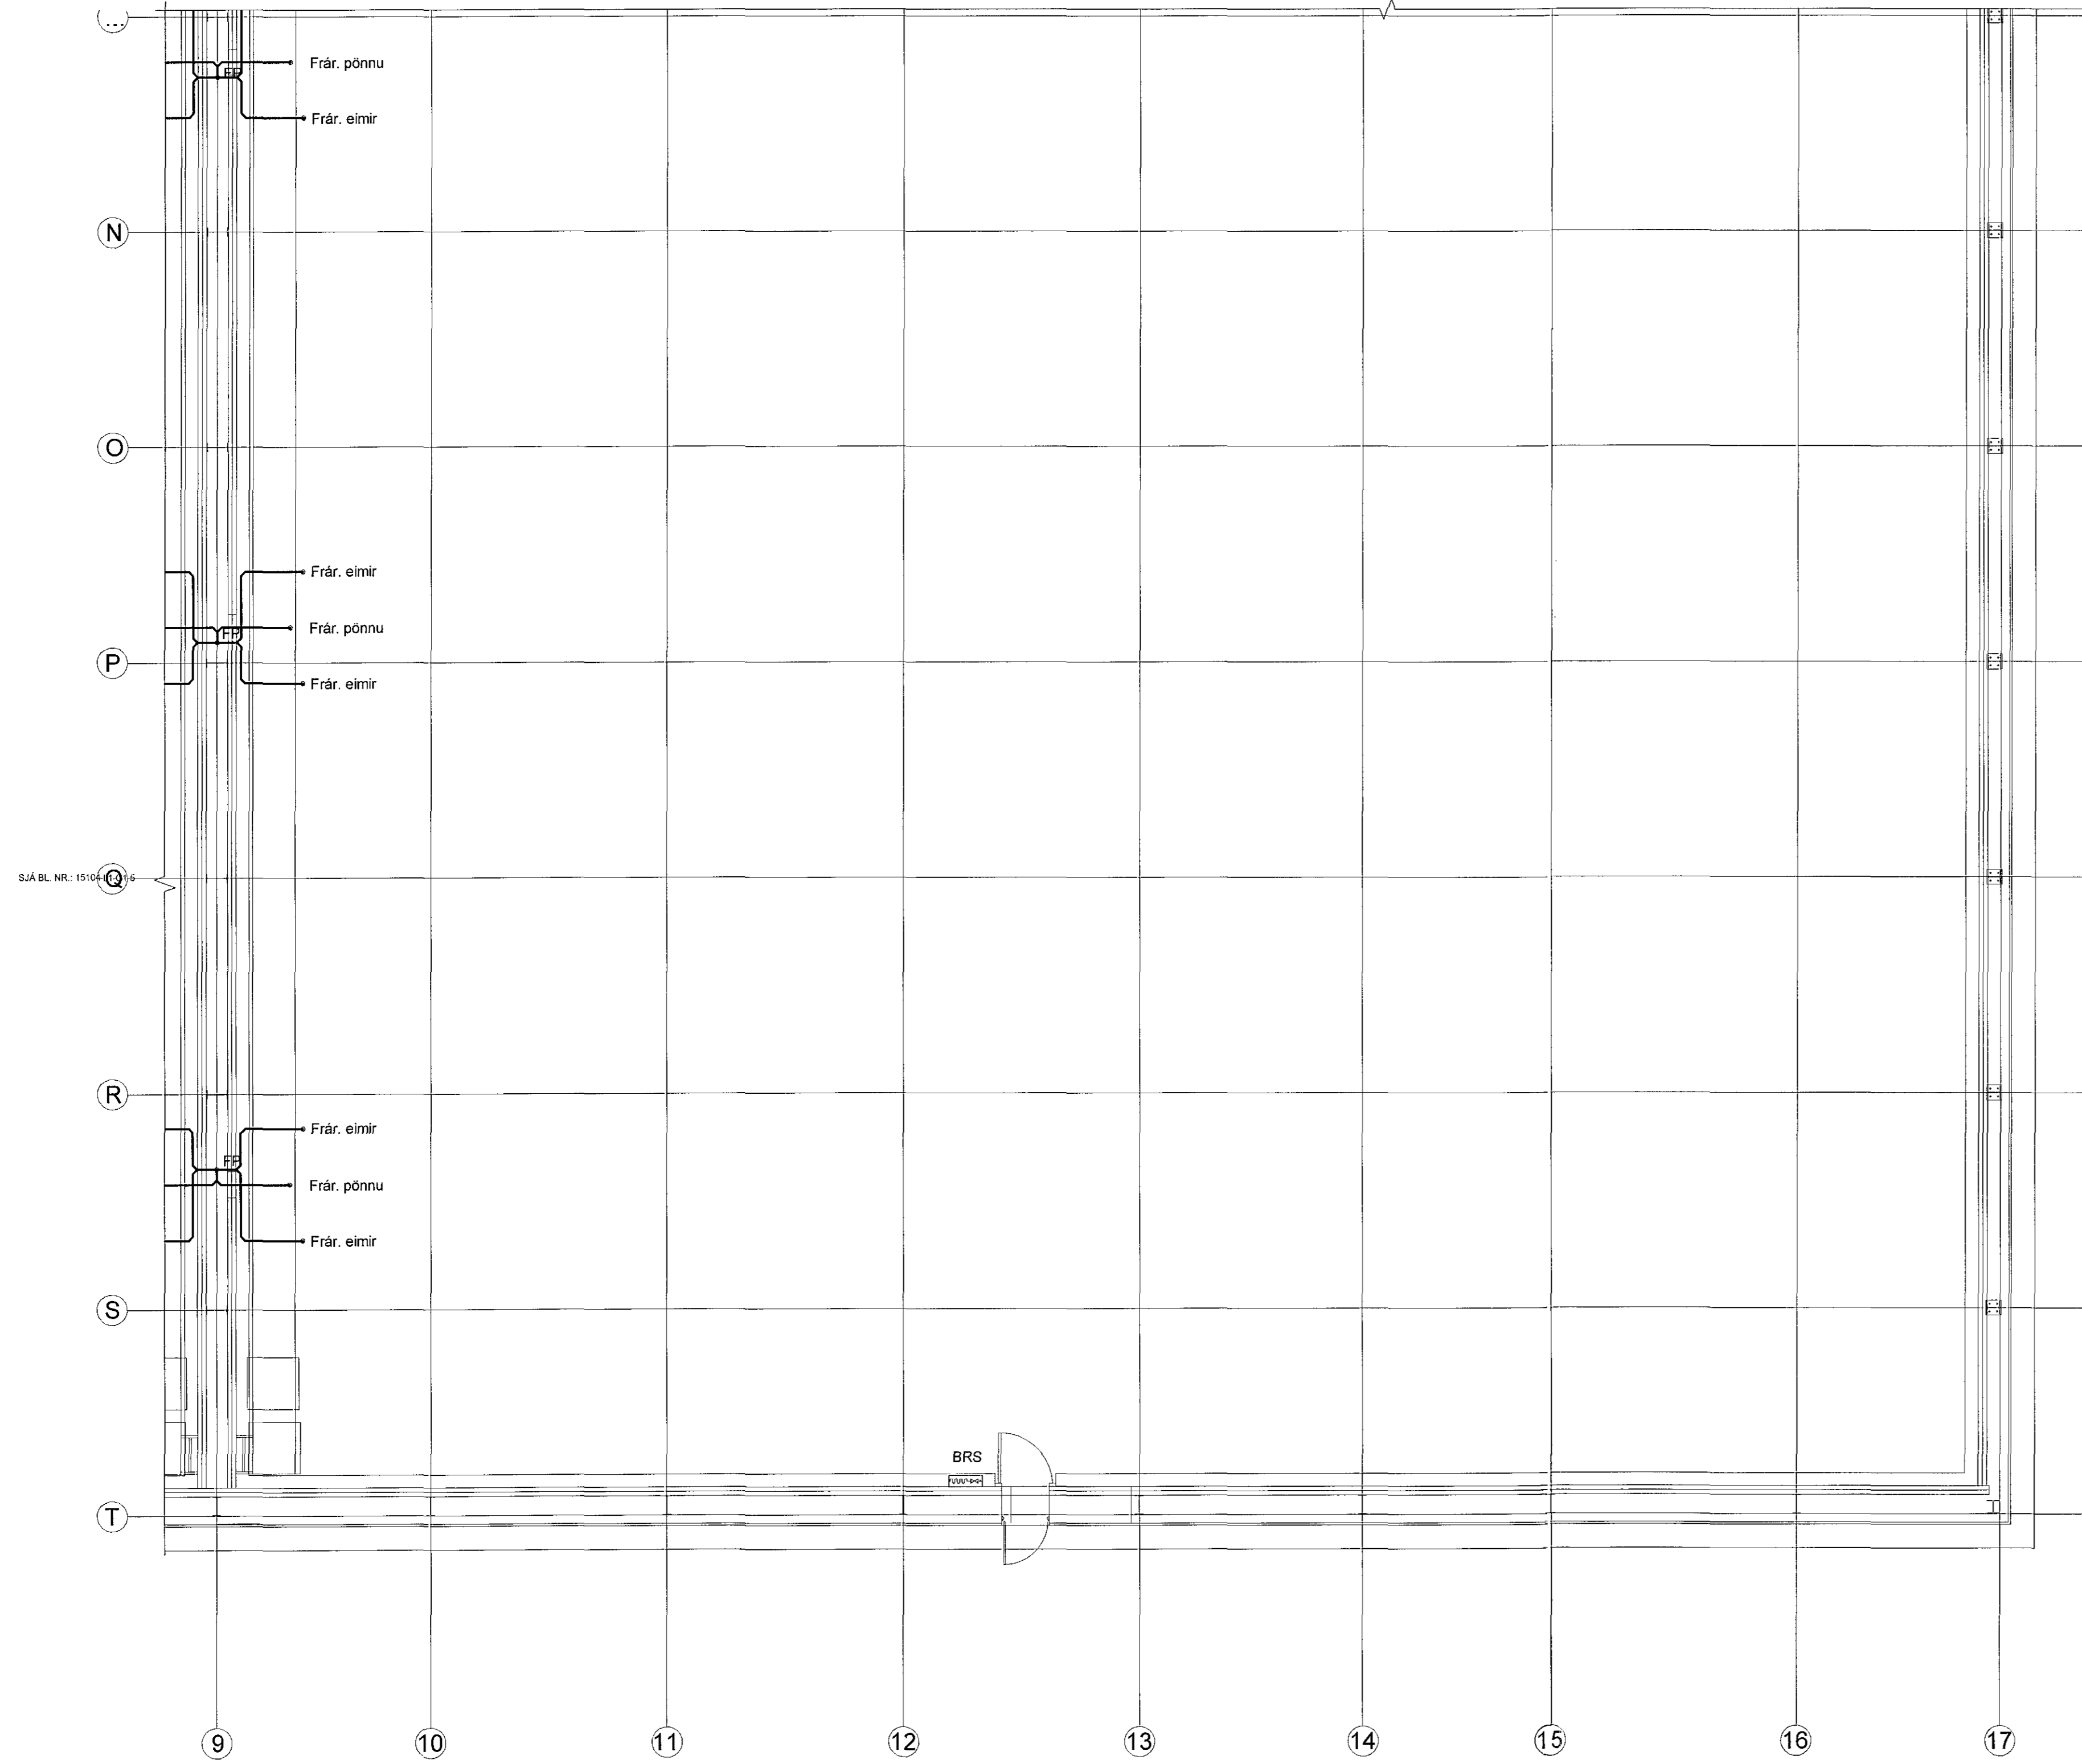

SJÁ BL. NR.: 151041-G1-6

02. júlí 2015

Byggingaálfurinn í Hafnarfirði
F.h. Hrólfur S. Gunnlaugsson

ÁRITUN HÖNNUNARSTJÓRA
Ólafur Þor


DAGSETNING ADALFRÓÐA
26.03.2015

HÖNNUNARSTIG: VERKTEIKNING

TILVÍSANIR:

ALMENNAR SKÝRINGAR SJÁ BL. NR.: L1-A-1

A	15.06.2015	VERKTEIKNING	GÁ	DH
BR	DAGS	BREYTING	REIKN	TEIKN

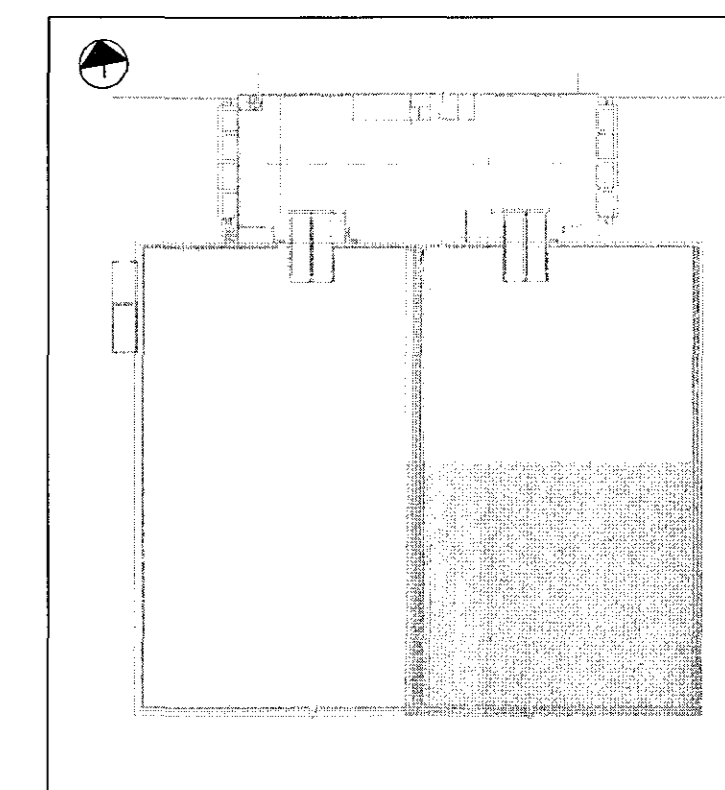

VSÓ RÁDGLJÖF

ÞORGARTUNN 20, 105 REYKJAVÍK, SÍMI 965 9000, SÍMIRÉP 965 9010, NETFANG vs@vs.is

ÓSEYRARBRAUT 22
FRYSTIGEYMSLA EIMSKIPS

FRÍFA, HITA OG LOFTRESIKERFI
1 - 2 HÆÐ
GRUNNMYND

HANNAÐ/TEIKN GÁ/ÞH
YFIRFARÐ
SAMÞYKKT Á *Ólafur Þor* Hrólfur S. Gunnlaugsson
KT. 330857-5900

REYKJAVÍK 06.03.2015
KVARNR 1:100
VERKNR 15104
TEIKN NR L1-G1-6
BR A

