

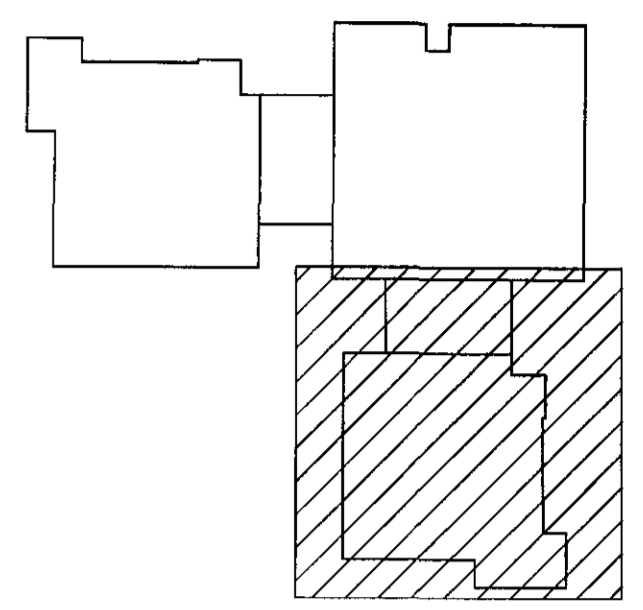


PRENTAD: 11. maí 2015 10:05:19

Byggingafræði Hafnarjarða
Mottækid þann
06 JUL 2015

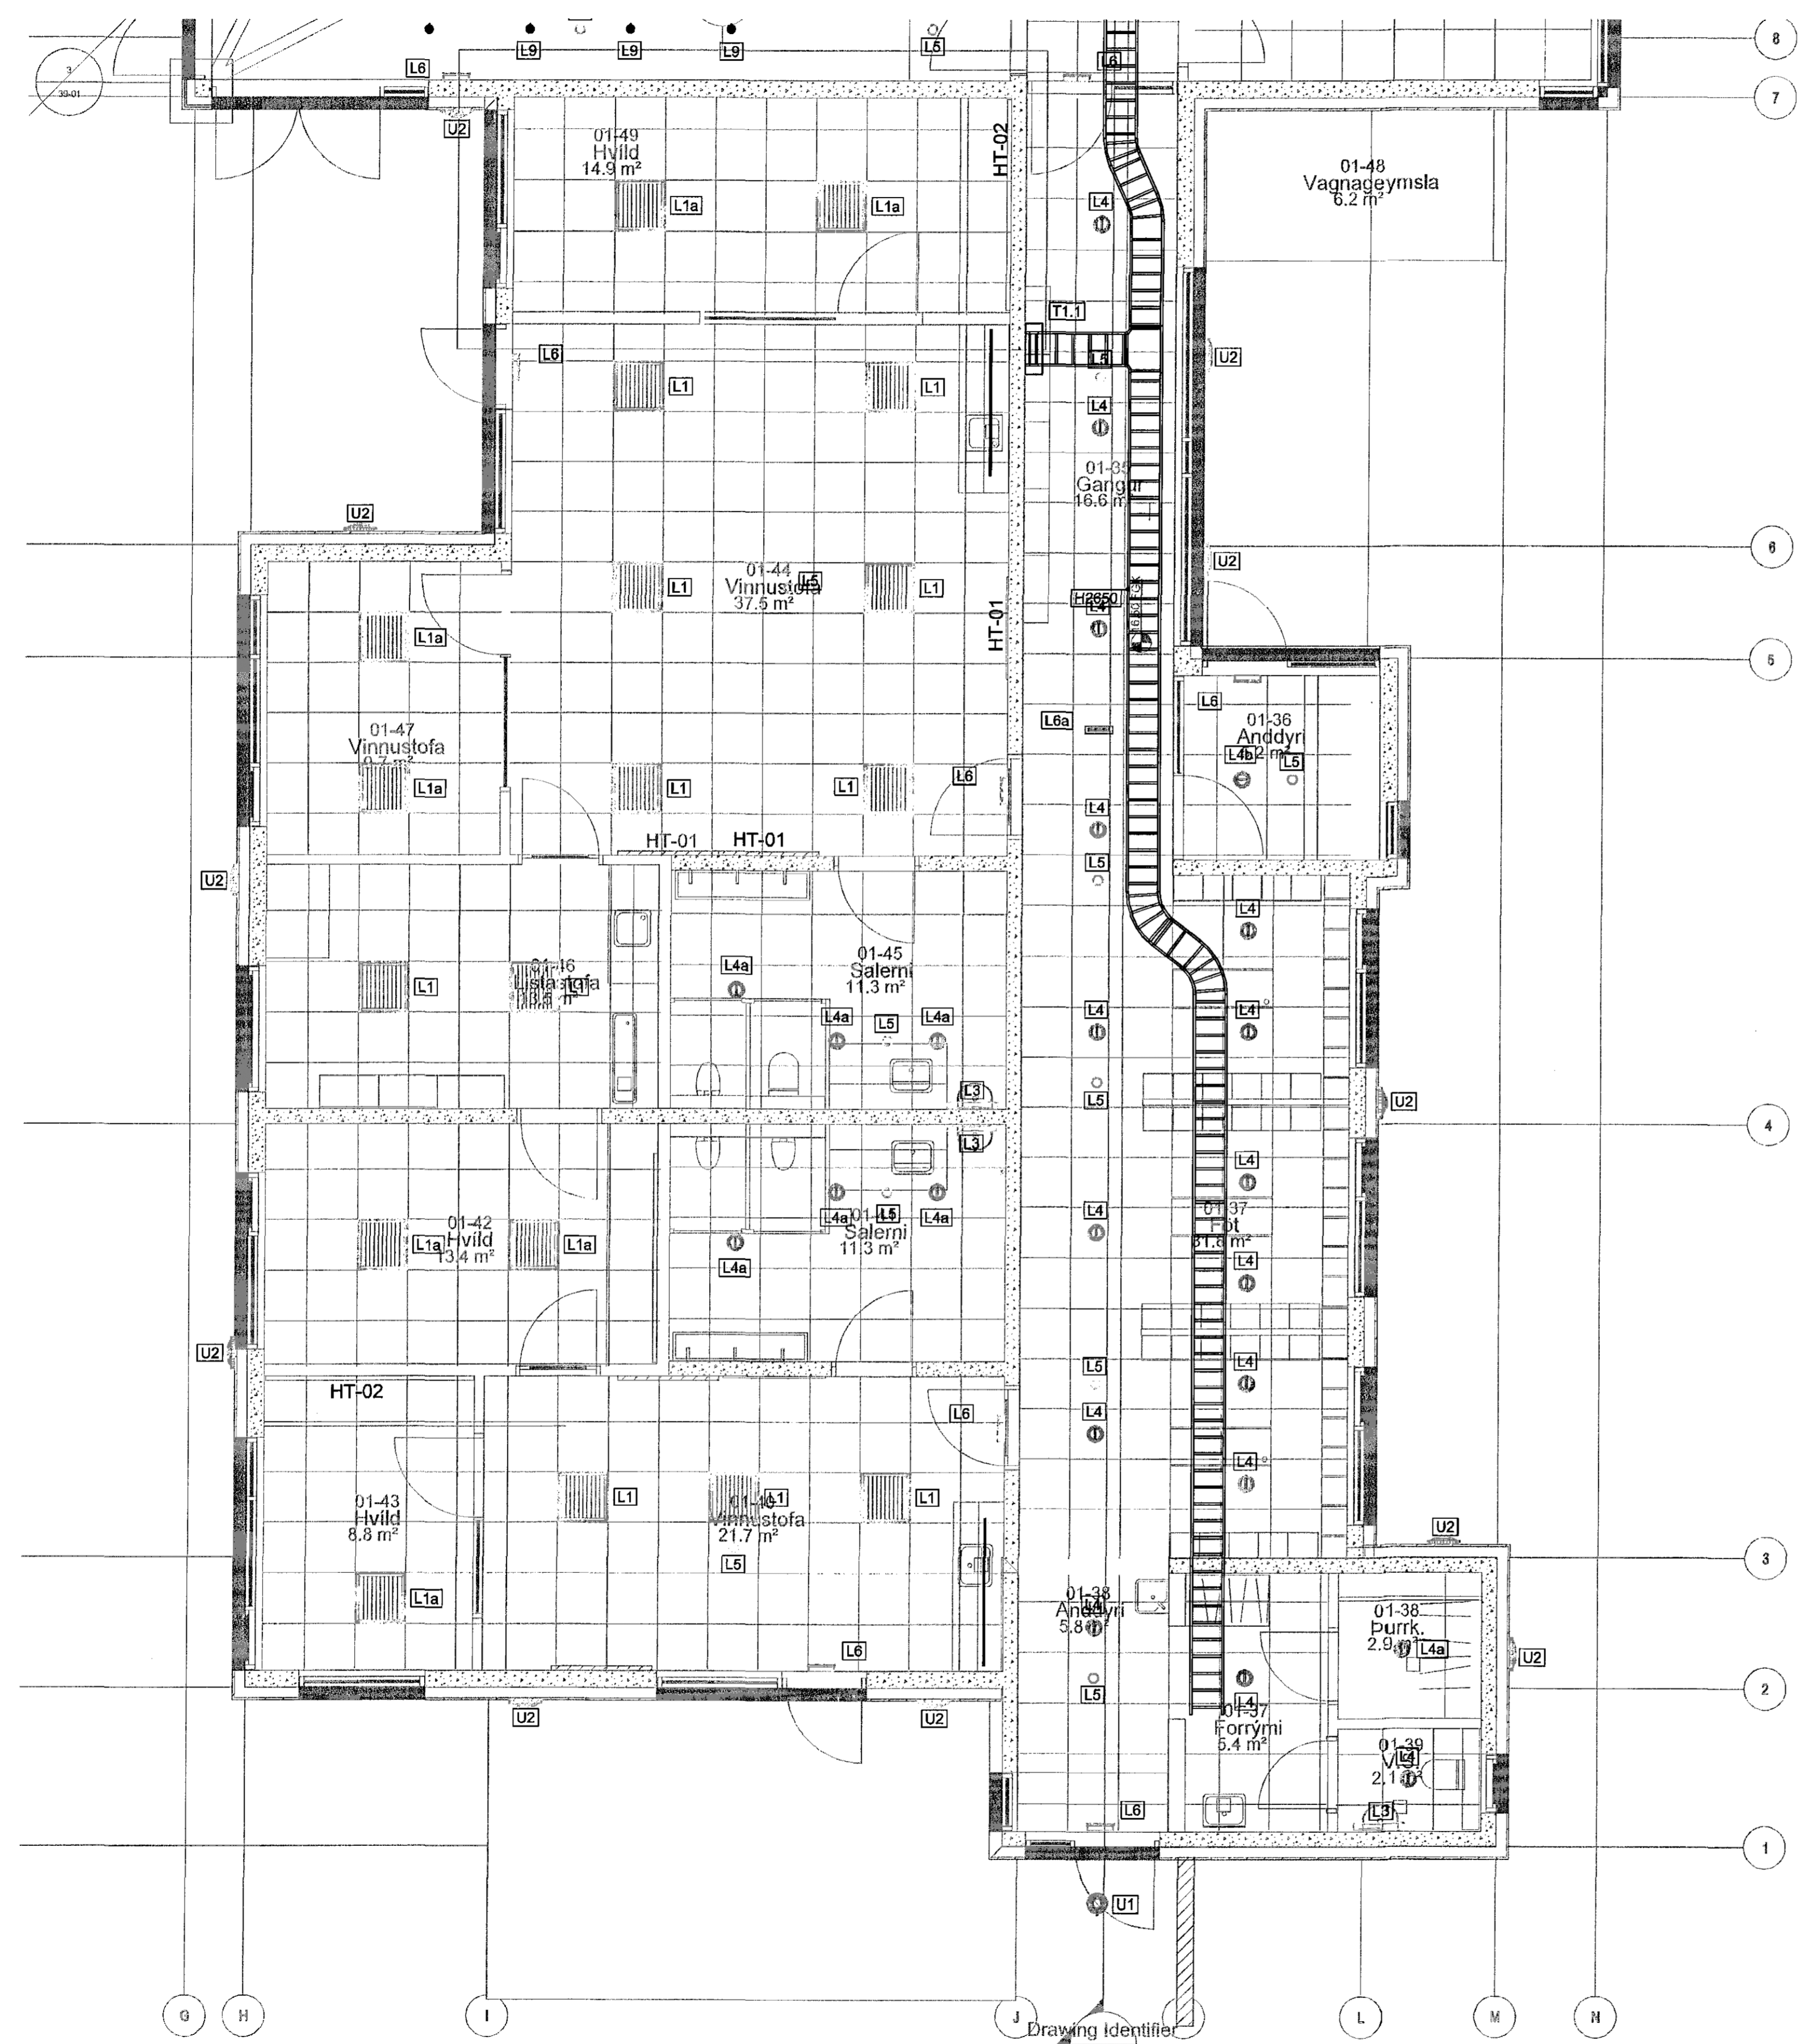

HÖNNUNARSTJÓRN
ASK
21. maí 2015
Sigrún Ólafsdóttir

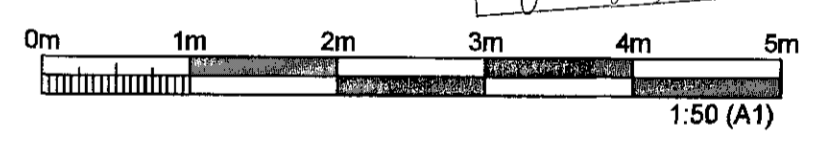

ÚTGÁFUFRILL

ÚTL.	DAGS.	SKÝRINGAR	HANNAÐ	YFRF.	SAMP.
B1	08.05.2015	FRUMÚTGÁFA	GJ	GJ	PJ
DAGS. UNDIRSKRIFTAR		F.H. MANNVIT (NAFN OG KT.) MANNVIT hf.			
20.05.2015		[Signature]			
DAGS. UNDIRSKRIFTAR		SAMRÆMINGARHÖNNUJUR / HÖNNUNARSTJÓRN (NAFN OG KT.)			
		[Signature]			

HÖNNUJUR



MANNVIT
 Úndarhvarfi 6 203 Kópavogi Sími: 422 3000 Fax: 422 3001
 www.mannvit.is mannvit@mannvit.is Kt: 430572-0169

HEITI VERIS
BJARKAVELLIR - LEIKSKÓLI
BJARKAVELLIR 3
221 - HAFNARFIRÐI

HEITI TEKINGAR
GRUNNMYND 1. HÆÐ
LAMPAPLAN OG LAGNALEIÐIR

VERNGJAF	3.151.279	MKV.	1:50	STÆRÐ	A1
TEKINGANUMER	R-122	ÚTGÁFA			B1

TOLVUSKÁ. s.ú.wnt19 Hafnarjarða 27a. Bjarkevillir leikskóli. TEKINGAR-PAPIERFRUMUNNINGUR.Lampaplan.dwg

Drawing Identifie
Sheet Name