



PRENTAD: 11. maí 2015 09:51:13

TÖLVUSKÖL: S:\3-mi151-Hafnarfirdir\BJARKAVELLIR\LEIKSKOLI\H-LAMP.dwg

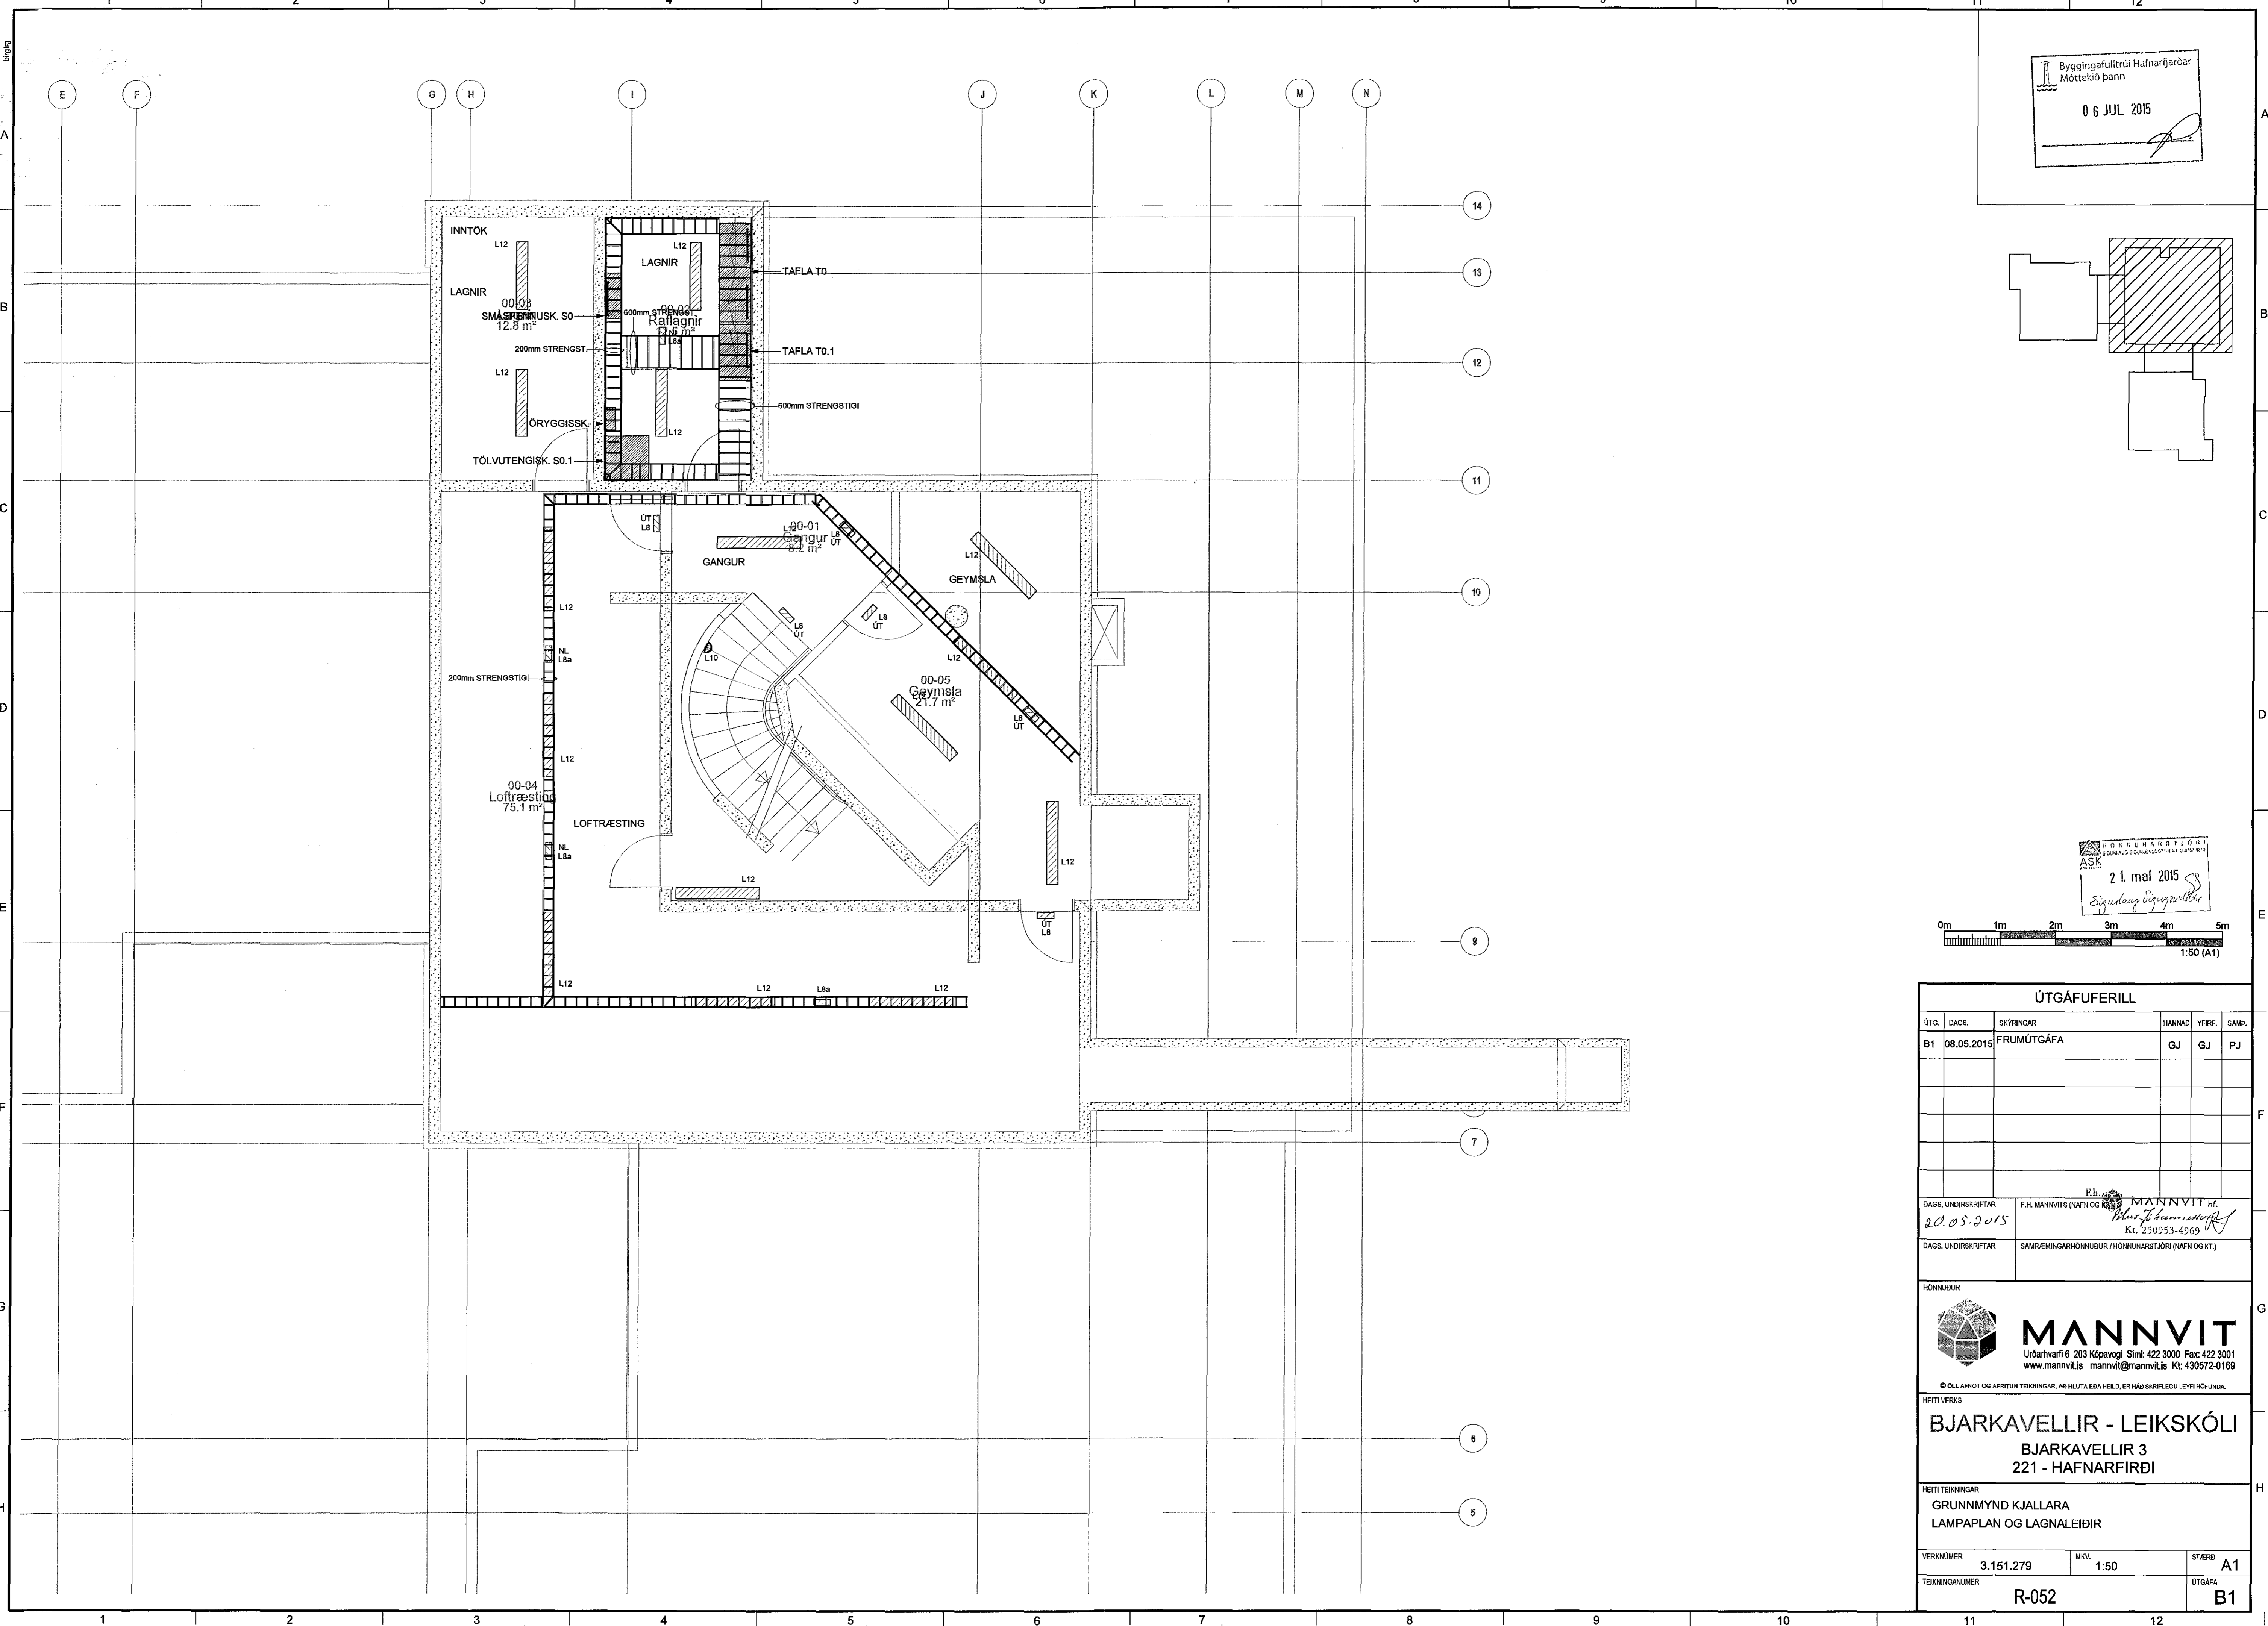

Byggingafultrúi Hafnarfjarðar
Móttekió þann
06 JUL 2015

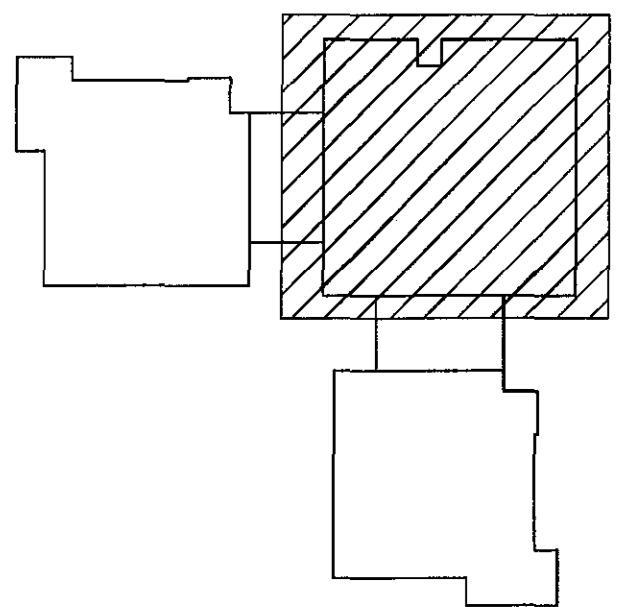

ASK
21. maí 2015
Sigrún Sigrúnsson

0m 1m 2m 3m 4m 5m
1:50 (A1)

ÚTGÁFUFERILL					
ÚTG.	DAGS.	SKYRNGAR	HANNAÐ	YFIRF.	SAMR.
B1	08.05.2015	FRUMÚTGÁFA	GJ	GJ	PJ
DAGS. UNDIRSKRIFTAR		F.H. MANNVITIS (NAFN OG KT.)			
20.05.2015		 F.H. MANNVITIS (NAFN OG KT.) MANNVIT hf. Kt. 250953-4969			
DAGS. UNDIRSKRIFTAR		SAMRÆMINGARHÖNNUÐUR / HÖNNUNARSTJÓRI (NAFN OG KT.)			
HÖNNUÐUR					
 MANNVIT Úrdarhvarfi 6 203 Kópavogi Sími: 422 3000 Fax: 422 3001 www.mannvit.is mannvit@mannvit.is Kt: 430572-0169 <small>© ÖLL AFRÖT OG AFRITUN TEIKNINGAR, AÐ HELTA EÐA HEILD, ER HÁÐ SKRIFLEGGU LEYFI HÖNDUÐA.</small>					
HEITI VERKS					
BJARKAVELLIR - LEIKSKÓLI BJARKAVELLIR 3 221 - HAFNARFIRÐI					
HEITI TEIKNINGAR					
GRUNNMYND KJALLARA LAMPAPLAN OG LAGNALEIÐIR					
VERKNÚMÉR	3.151.279	MKV.	1:50	STÆRÐ	A1
TEIKNINGANÚMÉR	R-052			ÚTGÁFA	B1