

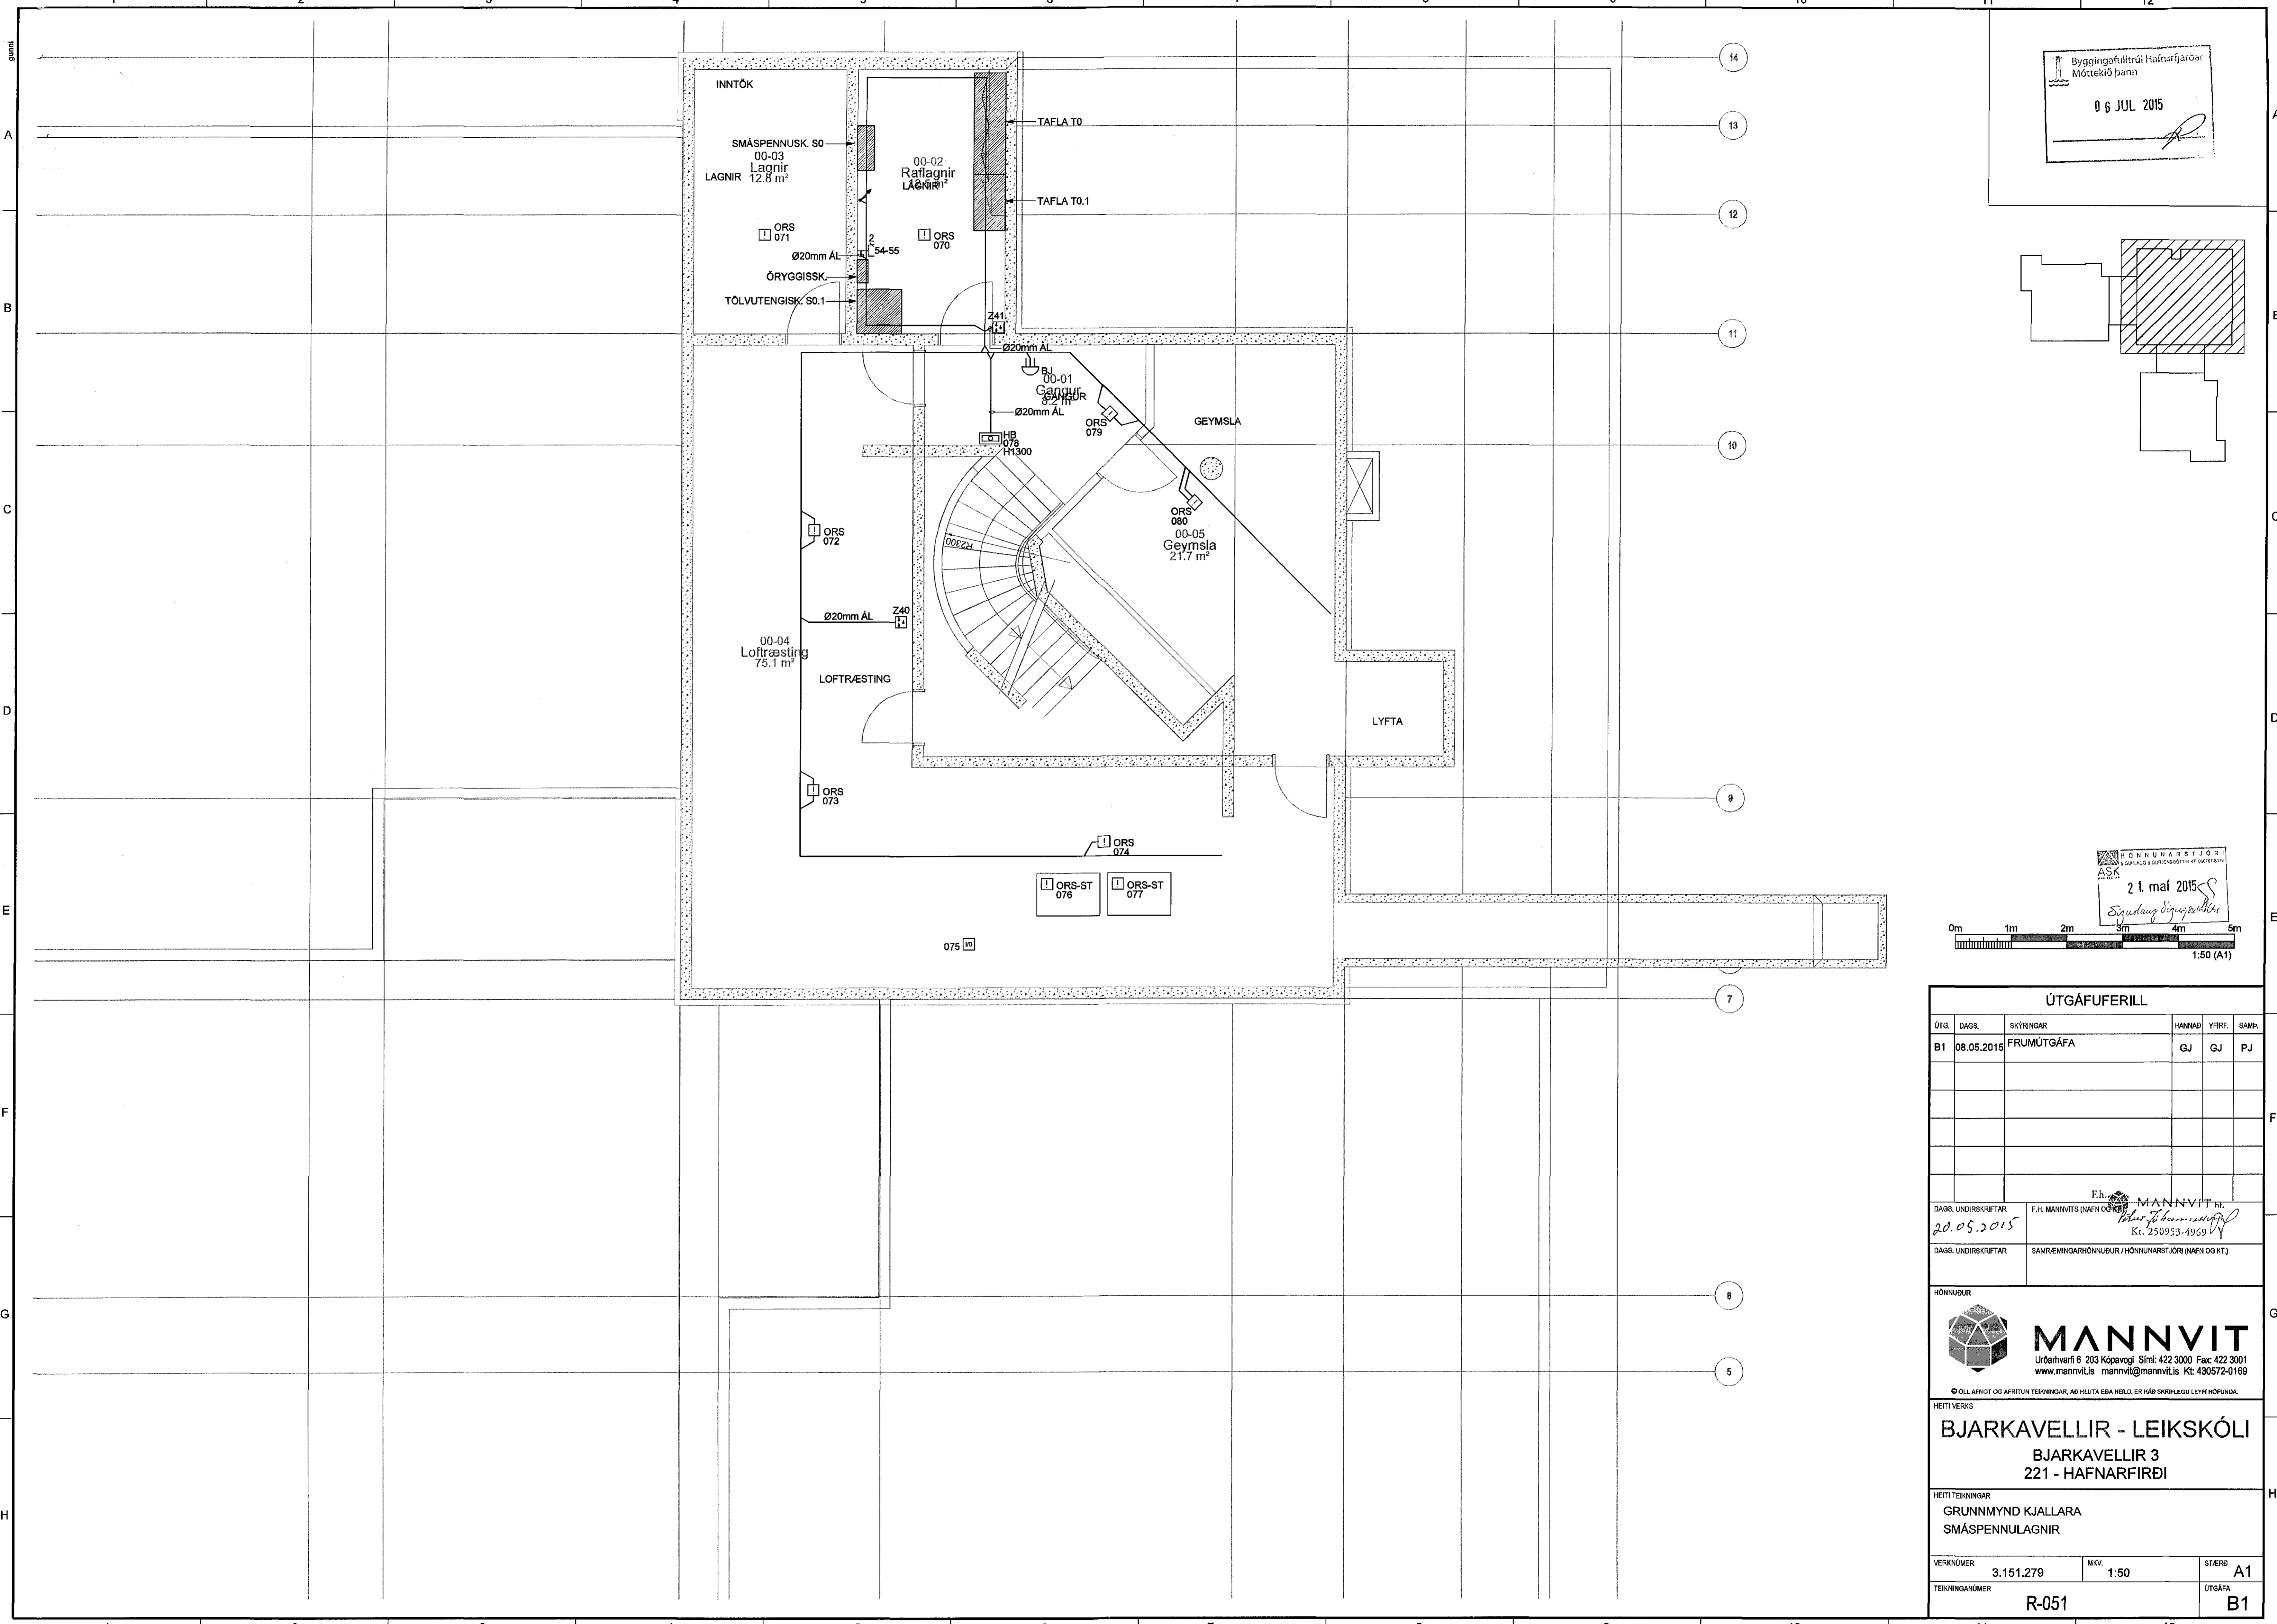


PRENTAD: 11. maí 2015 10:16:19

TÖLUSKÖL: S:\pant15-Hafnarfirði\75-Bjarkavellir\ASK\TEKNI\GRUNNMYNDIR\01-H-SMSP.dwg

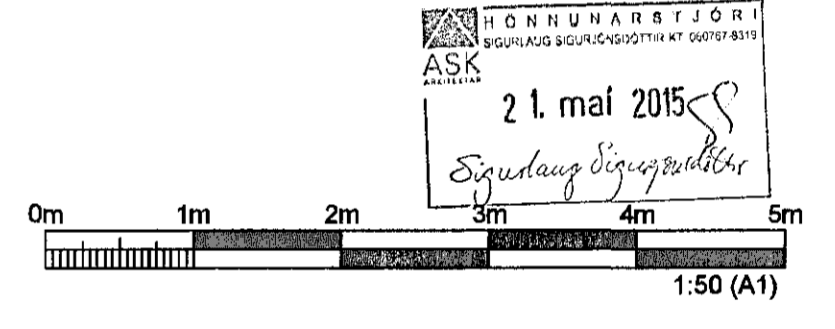

Byggingáfulltrúi Hafnarjarðar
Móttekið bann
06 JUL 2015

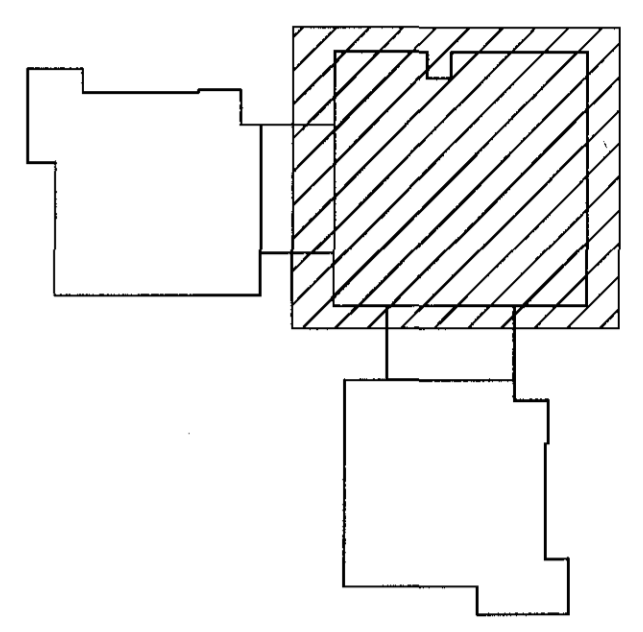

ÚTGÁFUERILL					
ÚTG.	DAGS.	SKYRNGAR	HANNAÐ	YFRF.	SAMP.
B1	08.05.2015	FRUMÚTGÁFA	GJ	GJ	PJ
DAGS. UNDIRSKRIFTAR		F.H. MANNVIT (NAFN OG KT.)			
20.05.2015		 F.H. MANNVIT (NAFN OG KT.) Kt. 250953-4969			
DAGS. UNDIRSKRIFTAR		SAMREINGINGARHÖNNULUR / HÖNNUNARSTJÓRI (NAFN OG KT.)			
HÖNNULUR					
 MANNVIT Úrðarhvarfi 6 203 Kópavogi Sími: 422 3000 Fax: 422 3001 www.mannvil.is mannvil@mannvil.is Kt: 430572-0169 <small>© ÖLL AFRÖT OG AFRÉTTUN TEIKNINGAR, AÐ HELTA Eða MEIÐ, ER HÁÐ SKYRLEGGU LEYVI HÖFUNDA.</small>					
HEITI VERKS					
BJARKAVELLIR - LEIKSKÓLI BJARKAVELLIR 3 221 - HAFNARFIRÐI					
HEITI TEIKNINGAR					
GRUNNMYND KJALLARA SMÁSPENNULAGNIR					
VERKNUMER	3.151.279	MIKJ.	1:50	STÖRÐ	A1
TEIKNINGANUMER	R-051			ÚTGÁFA	B1