
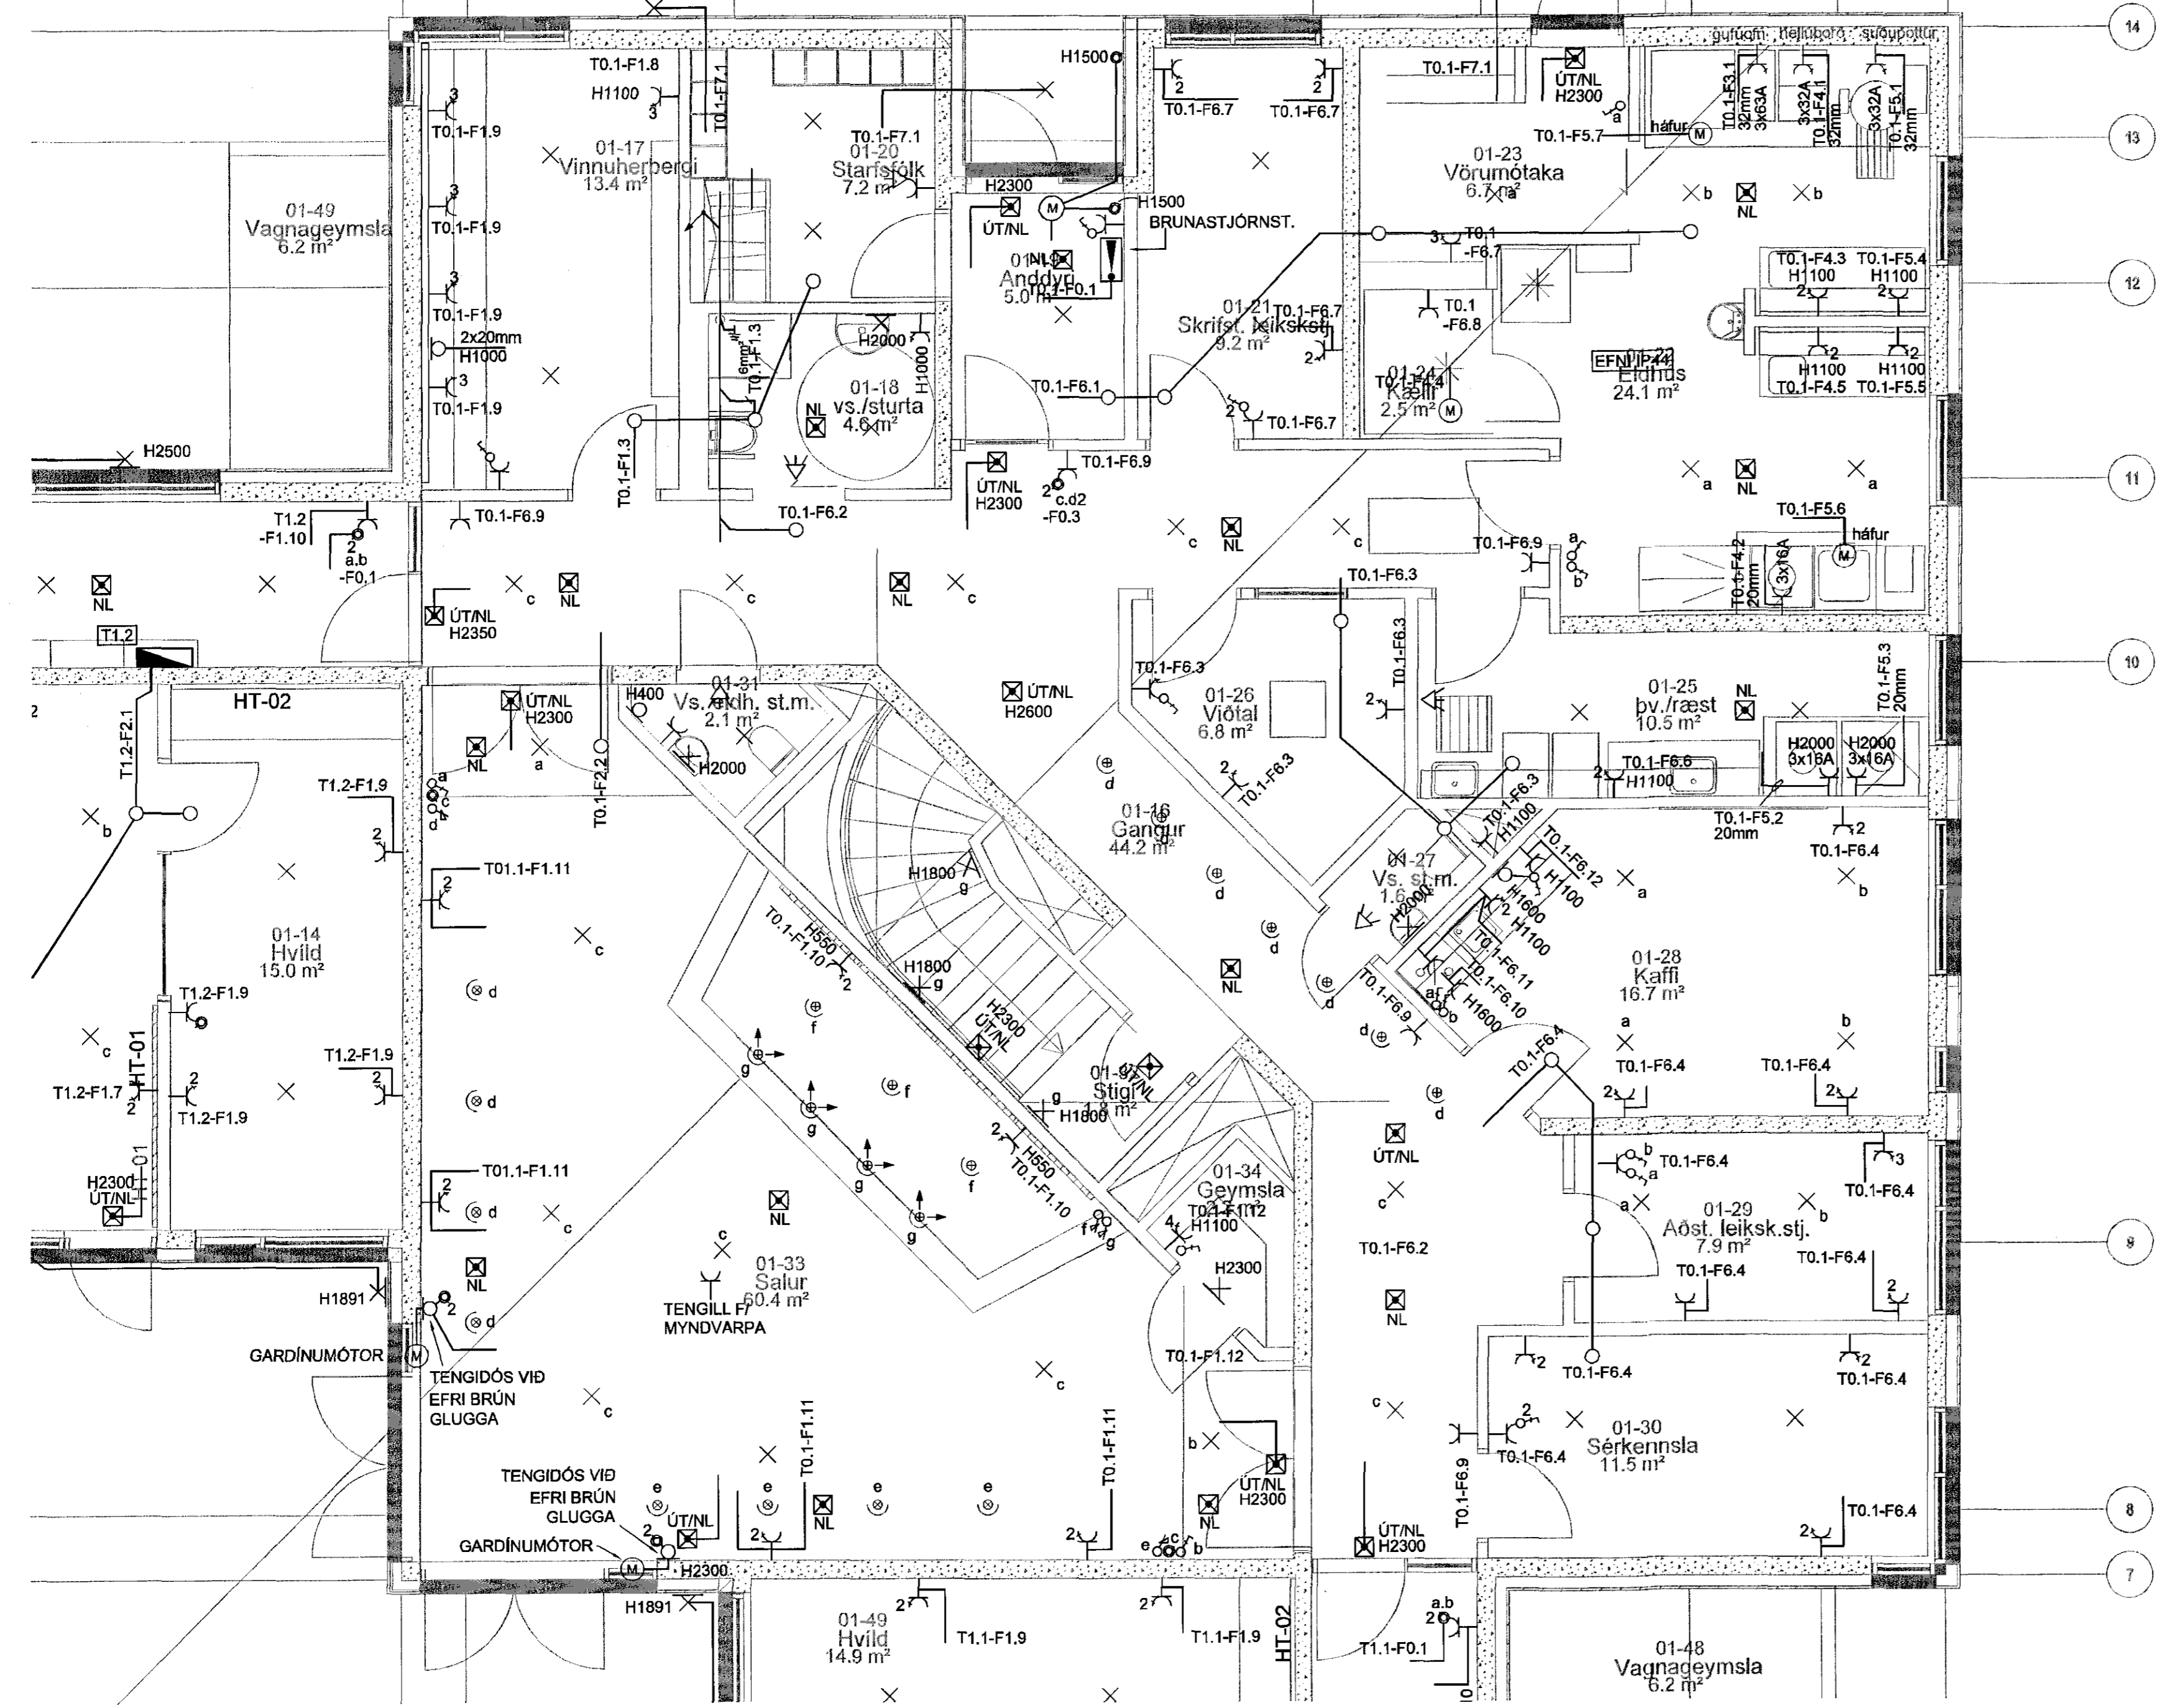


Byggingafræðni Hafnarfirðar
Móttækib þann
06 JUL 2015

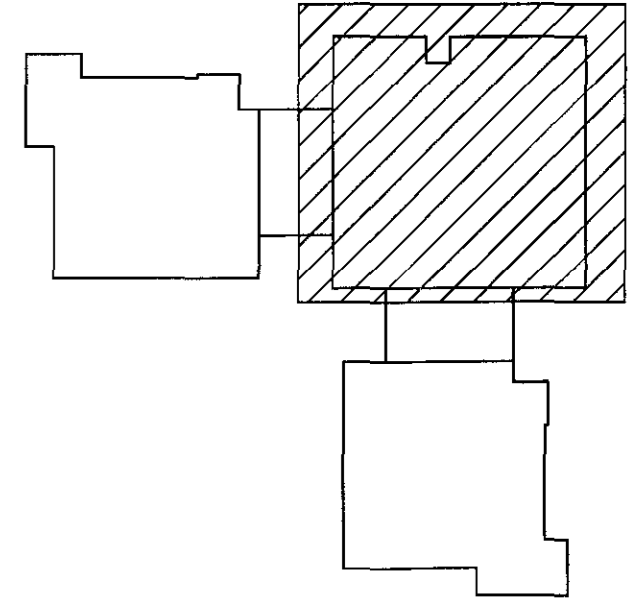

HÖNNUNARSTJÓRN
ASK
21. maí 2015
Sigurður Sigurðsson

1:50 (A1)

ÚTGÁFUERILL

ÚTQ.	DAGS.	SKYRNINGAR	HANNAÐ	YFRF.	SAMP.
B1	08.05.2015	FRUMÚTGÁFA	GJ	GJ	PJ

DAGS. UNDIRSKRIFTAR
20.05.2015
F.H. MANNVIT'S (MANN OG KR.)
MANNVIT hf.
Blásýsluhúsið
Kt. 250953-4969

DAGS. UNDIRSKRIFTAR
SAMREINGIARHÖNNUNUR / HÖNNUNARSTJÓRN (MANN OG KT.)

HÖNNUNUR
MANNVIT
Úrdarhvarfi 6 203 Kópavogi Sími: 422 3000 Fax: 422 3001
www.mannvit.is mannvit@mannvit.is Kt: 430572-0169

HEITI VERKS
BJARKAVELLIR - LEIKSKÓLI
BJARKAVELLIR 3
221 - HAFNARFIRÐI

HEITI TEIKNINGAR
GRUNNMYND 1. HÆÐ
LÁGSPENNULAGNIR

VERKNUMÉR	3.151.279	MKV.	1:50	STÆRÐ	A1
TEIKNINGANUMÉR	R-102			ÚTGÁFA	B1