
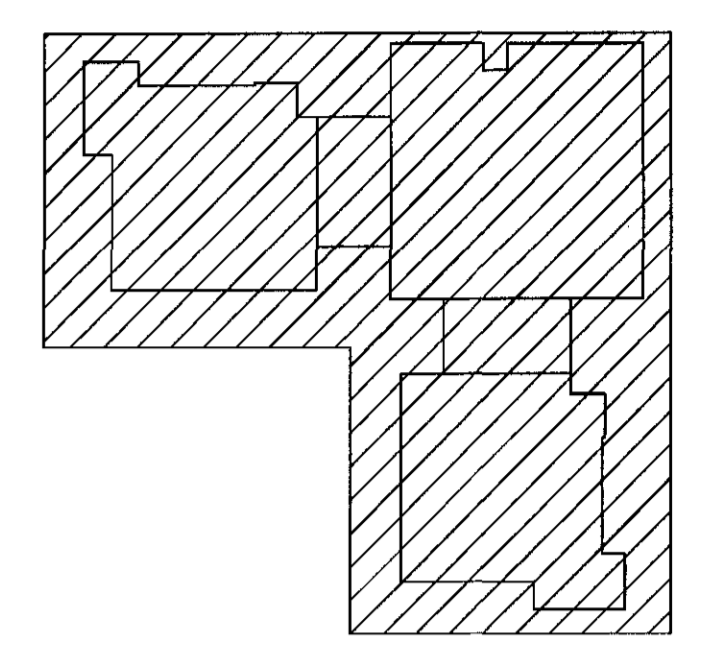


PRENTAD: 11. maí 2015 09:58:43


Byggingafulfrúð Hafnarfjarða  
Móttækis þann  
06 JUL 2015

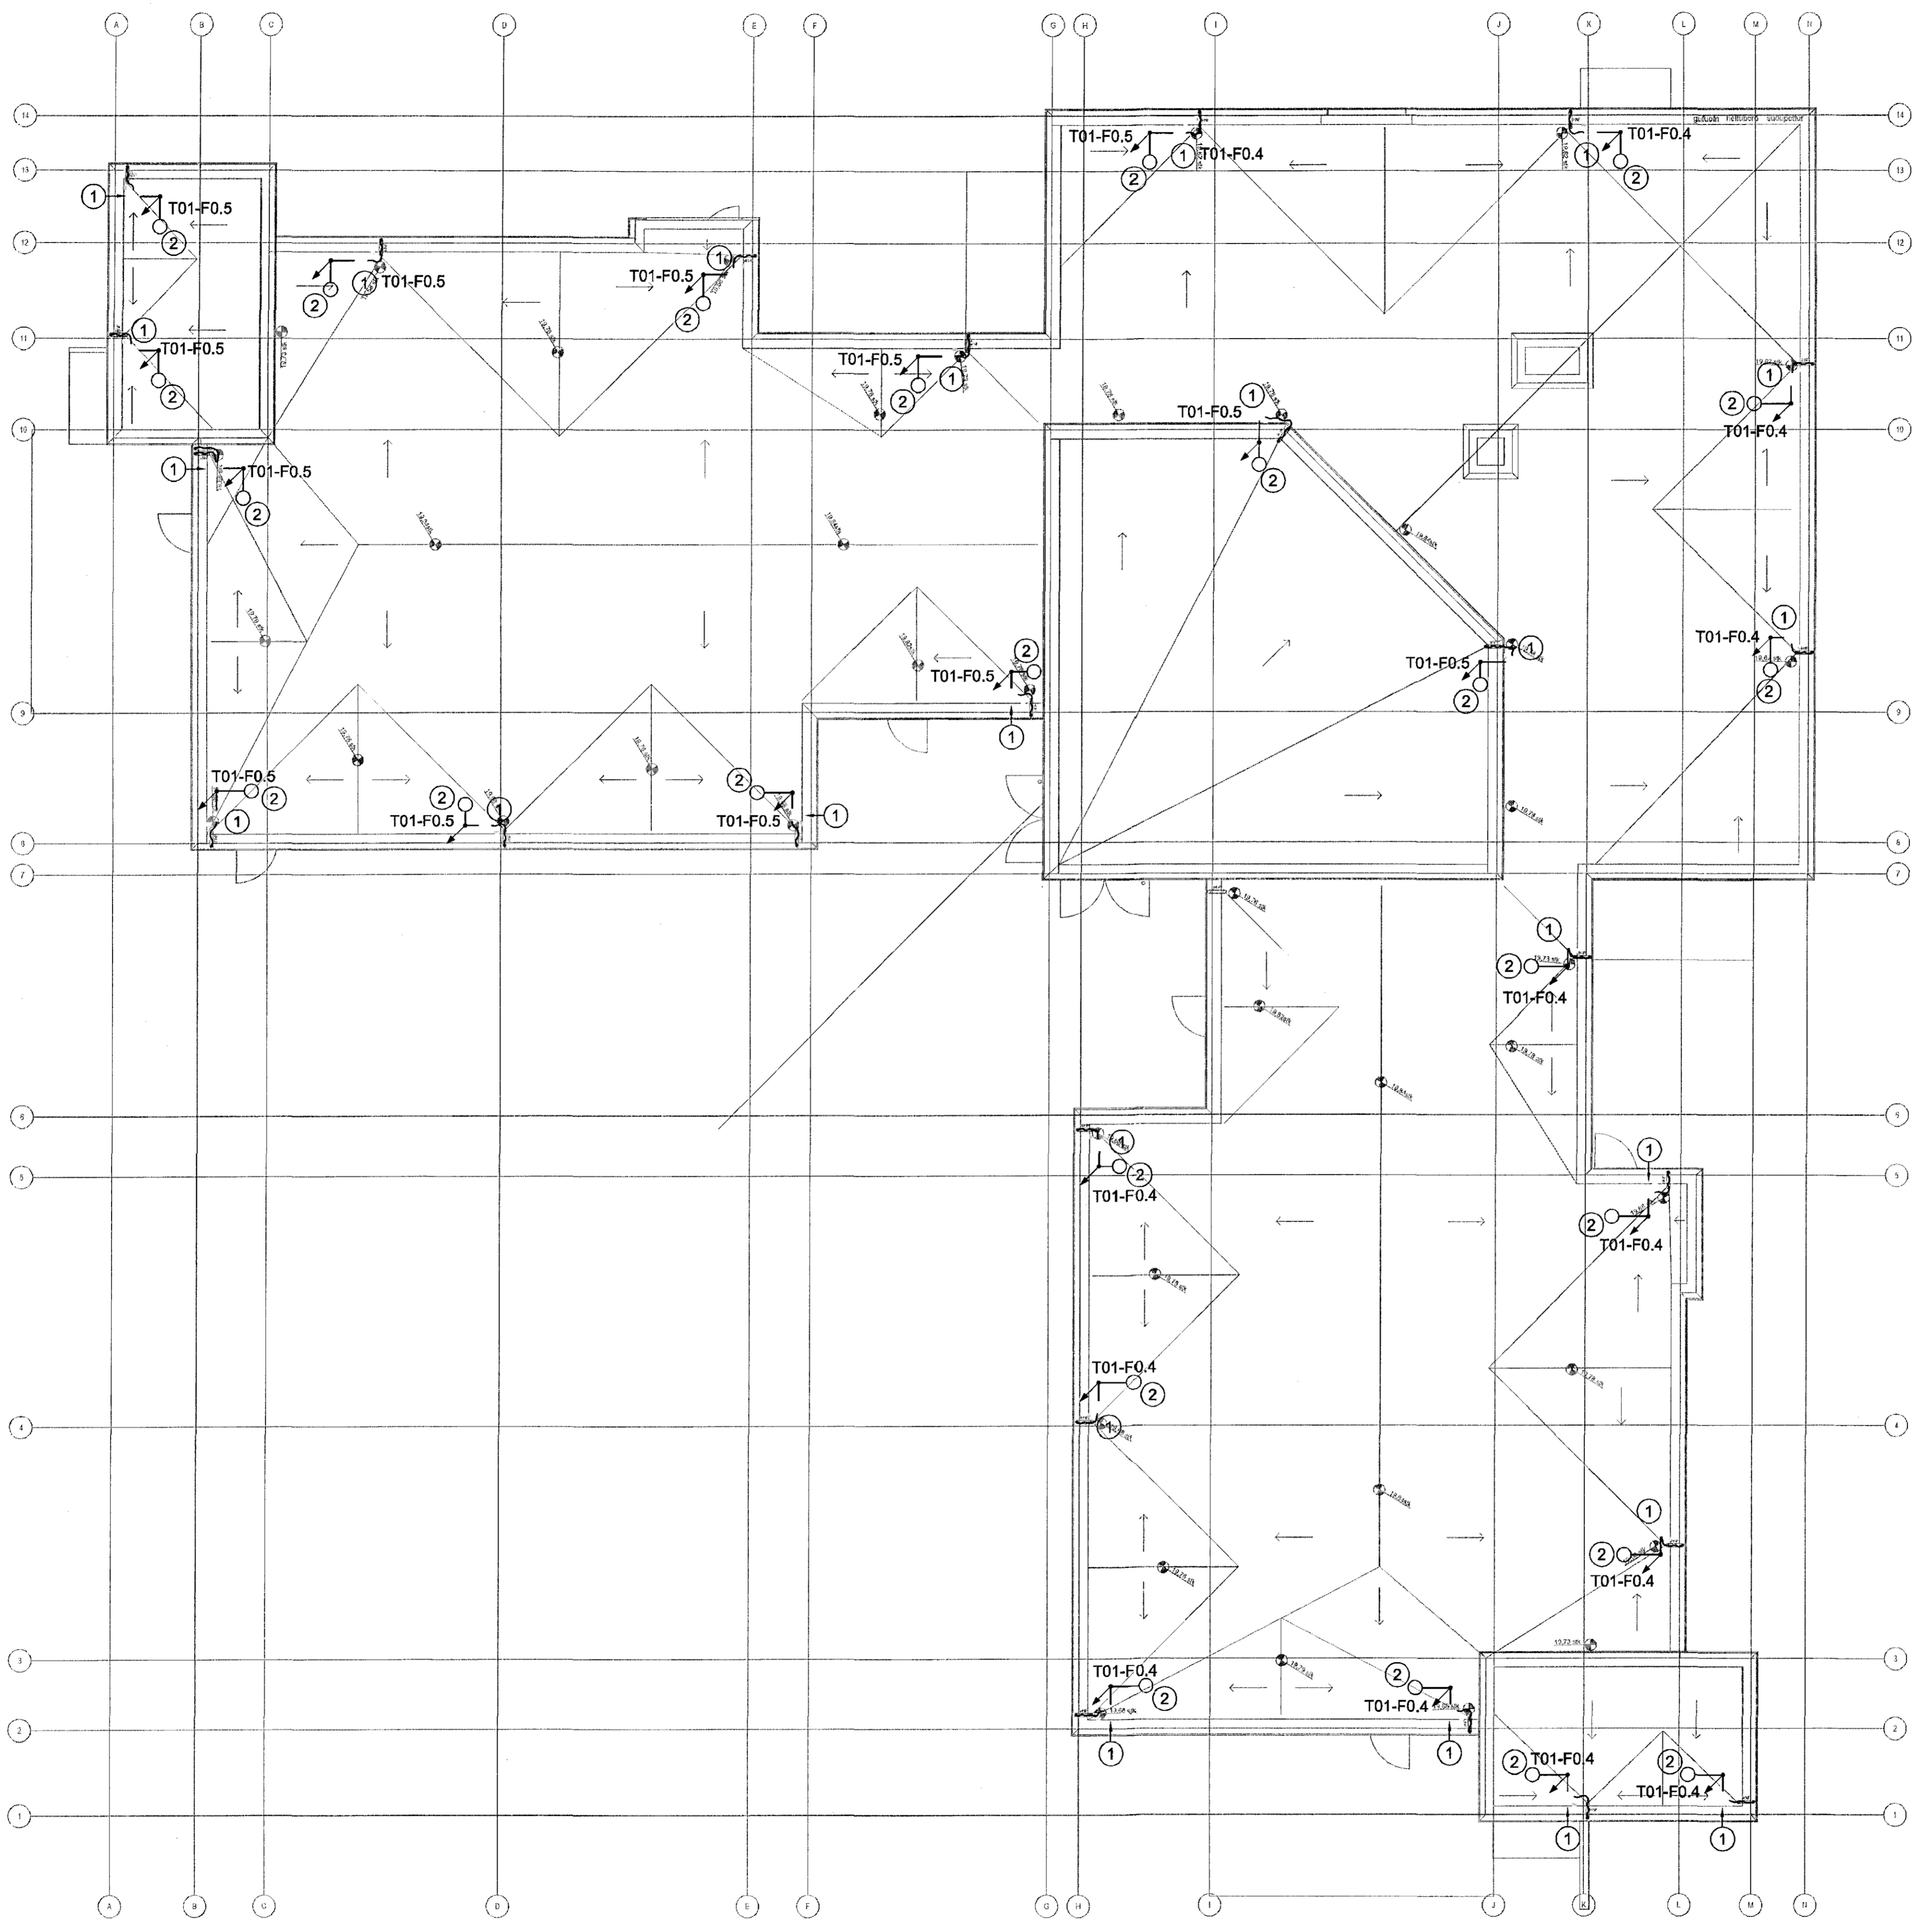

SKÝRINGAR:

- ① SETJA SKAL TENGIDÓS IP66 FYRIR OFANÞAK TIL SAMTENGINGA FYRIR HITASTRENG Á ÞAKI. LEGGJA SKAL SJÁLSTILLANDI HITASTRENG FRAM OG TIL BAKA YFIR NIÐURFALL Á ÞAKI. PÍPUR TAKIST Í HLIÐ DÓSAR TIL VARNAR VATNSLEKA.
- ② TENGIDÓS STAÐSETT Í LOFTI 1.HÆÐAR

HÖNNUNARSTJÓRN  
ASK  
21. maí 2015  
Sigrún Ólafsdóttir

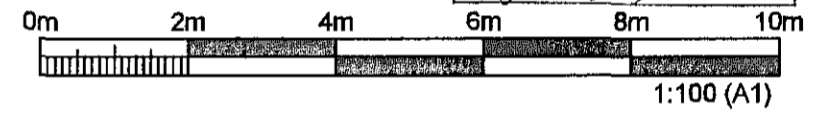

| ÚTGÁFUFRILL  |            |  |        |       |       |
|--|------------|--|--------|-------|-------|
| ÚTG.   | DAGS.      | SKÝRINGAR  | HANNAÐ | YIRF. | SAMP. |
| B1   | 08.05.2015 | FRUMÚTGÁFA   | GJ     | GJ    | PJ    |
| DAGS. UNDRISKRIFTAR  |            | F.H. MANNVITS (MARN OG KT) MANNVIT hf.<br>20.05.2015 |        |       |       |
| DAGS. UNDRISKRIFTAR  |            | SAURREMIÐGARHÖNNUNUR / HÖNNUNARSTJÓRN (MARN OG KT)   |        |       |       |
|  <b>MANNVIT</b><br>Úrdarhvarfi 6 203 Kópavogí Sími: 422 3000 Fax: 422 3001<br>www.mannvit.is mannvit@mannvit.is Kt: 430572-0169 |            |  |        |       |       |
| HÉTTI VERKS<br><b>BJARKAVELLIR - LEIKSKÓLI</b><br>BJARKAVELLIR 3<br>221 - HAFNARFIRÐI  |            |  |        |       |       |
| HÉTTI TEKNIINGAR<br>GRUNNMYND ÞAKS<br>LÁGSPENNULAGNIR HITASTRENGS  |            |  |        |       |       |
| VERKNUMER  | 3.151.279  | MKV.   | 1:100  | STERN | A1    |
| TEKNIINGANUMER   | R-104      |  | ÚTGÁFA | B1    |       |

TÖLUSKIFA: S:\3\vn151-Hafnarfjarða\27e-Bjarkavellir-leikskóli\TEKNIINGAR\RAFICER\FRUMMYNDIR\leikskola\_þak.dwg