PRENTAÐ: 11. maí 2015 09:59:59 bkynj

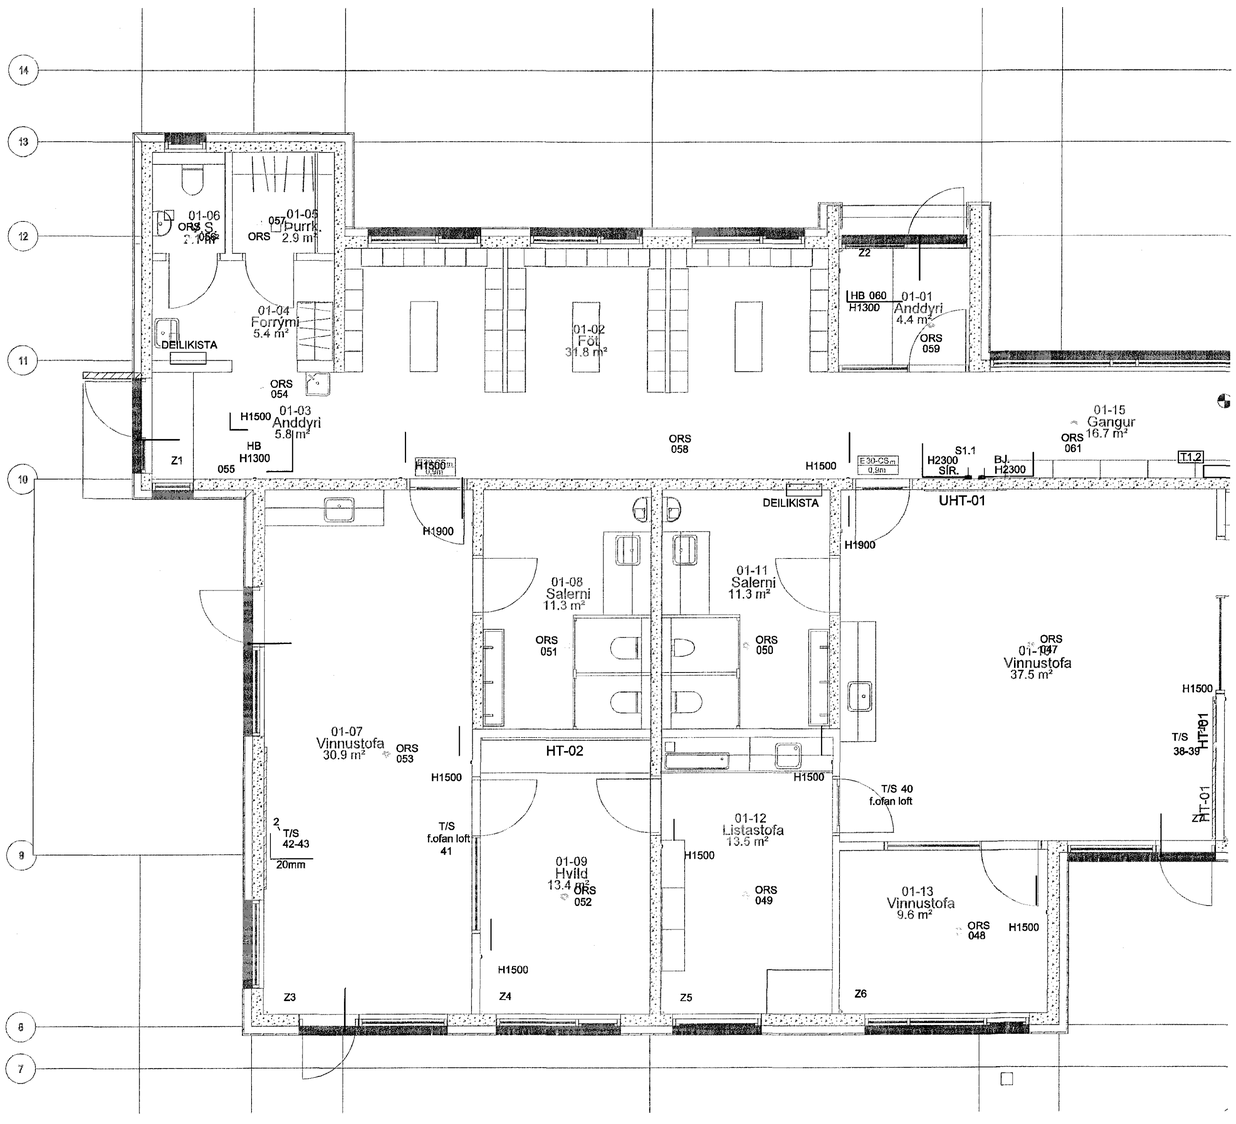

SKÝRINGAR:

- S — SAMSKIPTATENGILL (1 — FJÖLDI)
- ORS — REYKSKYNJARI
- HANDBOÐI
- BRUNAVIÐVÖRUNARTAFLA
- HREYFISKYNJARI, TAKMÖRKUÐ SÝN
- HREYFISKYNJARI, 360°
- TALNABORÐ
- HURÐANEMI Í KARMI
- BJALLA
- SÍRENA
- HÁTALARI
- MYNDVARPI
- T — HITANEMI
- VATNSLEKASKYNJARI

Byggingafulltrúi Hafnarfjarðar
Móttekið þann
06 JUL 2015

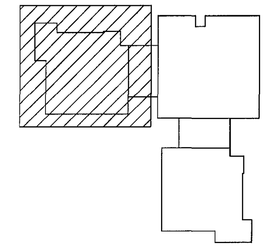

HÖNNUNARSTJÓRI SAMÞYKKIR AÐ BÓKUNIN GERÐ SÉ Í SAMRÆMI VIÐ GÖGN
ASK arkitektar
21. maí 2015

0m 1m 2m 3m 4m 5m
1:50 (A1)

ÚTGÁFUFERILL

ÚTG.	DAGS.	SKÝRINGAR	HANNAÐ	YFIRF.	SAMÞ.
B1	08.05.2015	FRUMÚTGÁFA	GJ	GJ	PJ

DAGS. UNDIRSKRIFTAR: 20.05.2015
F.H. MANNVITS (NAFN OG KT.): F.h. MANNVIT hf. Kt. 250953-4969
DAGS. UNDIRSKRIFTAR:
SAMRÆMINGARHÖNNUÐUR / HÖNNUNARSTJÓRI (NAFN OG KT.)

HÖNNUÐUR

MANNVIT
Urðarhvarfi 6 203 Kópavogi Sími: 422 3000 Fax: 422 3001
www.mannvit.is mannvit@mannvit.is Kt: 430572-0169

© ÖLL AFNOT OG AFRITUN TEIKNINGAR, AÐ HLUTA EÐA HEILD, ER HÁÐ SKRIFLEGU LEYFI HÖFUNDA.

HEITI VERKS

BJARKAVELLIR - LEIKSKÓLI

BJARKAVELLIR 3
221 - HAFNARFIRÐI

HEITI TEIKNINGAR
GRUNNMYND 1. HÆÐ
SMÁSPENNULAGNIR

VERKNÚMER	MKV.	STÆRÐ
3.151.279	1:50	A1

TEIKNINGANÚMER	ÚTGÁFA
R-110	B1

TÖLVUSKRÁ: S:\3-vinnl\151-Hafnarfjörður\279- Bjarkarvellir skólaskil\7 TEIKNINGAR\R-RAFKERFI\GRUNNMYNDIR\Smáspenna.dwg