

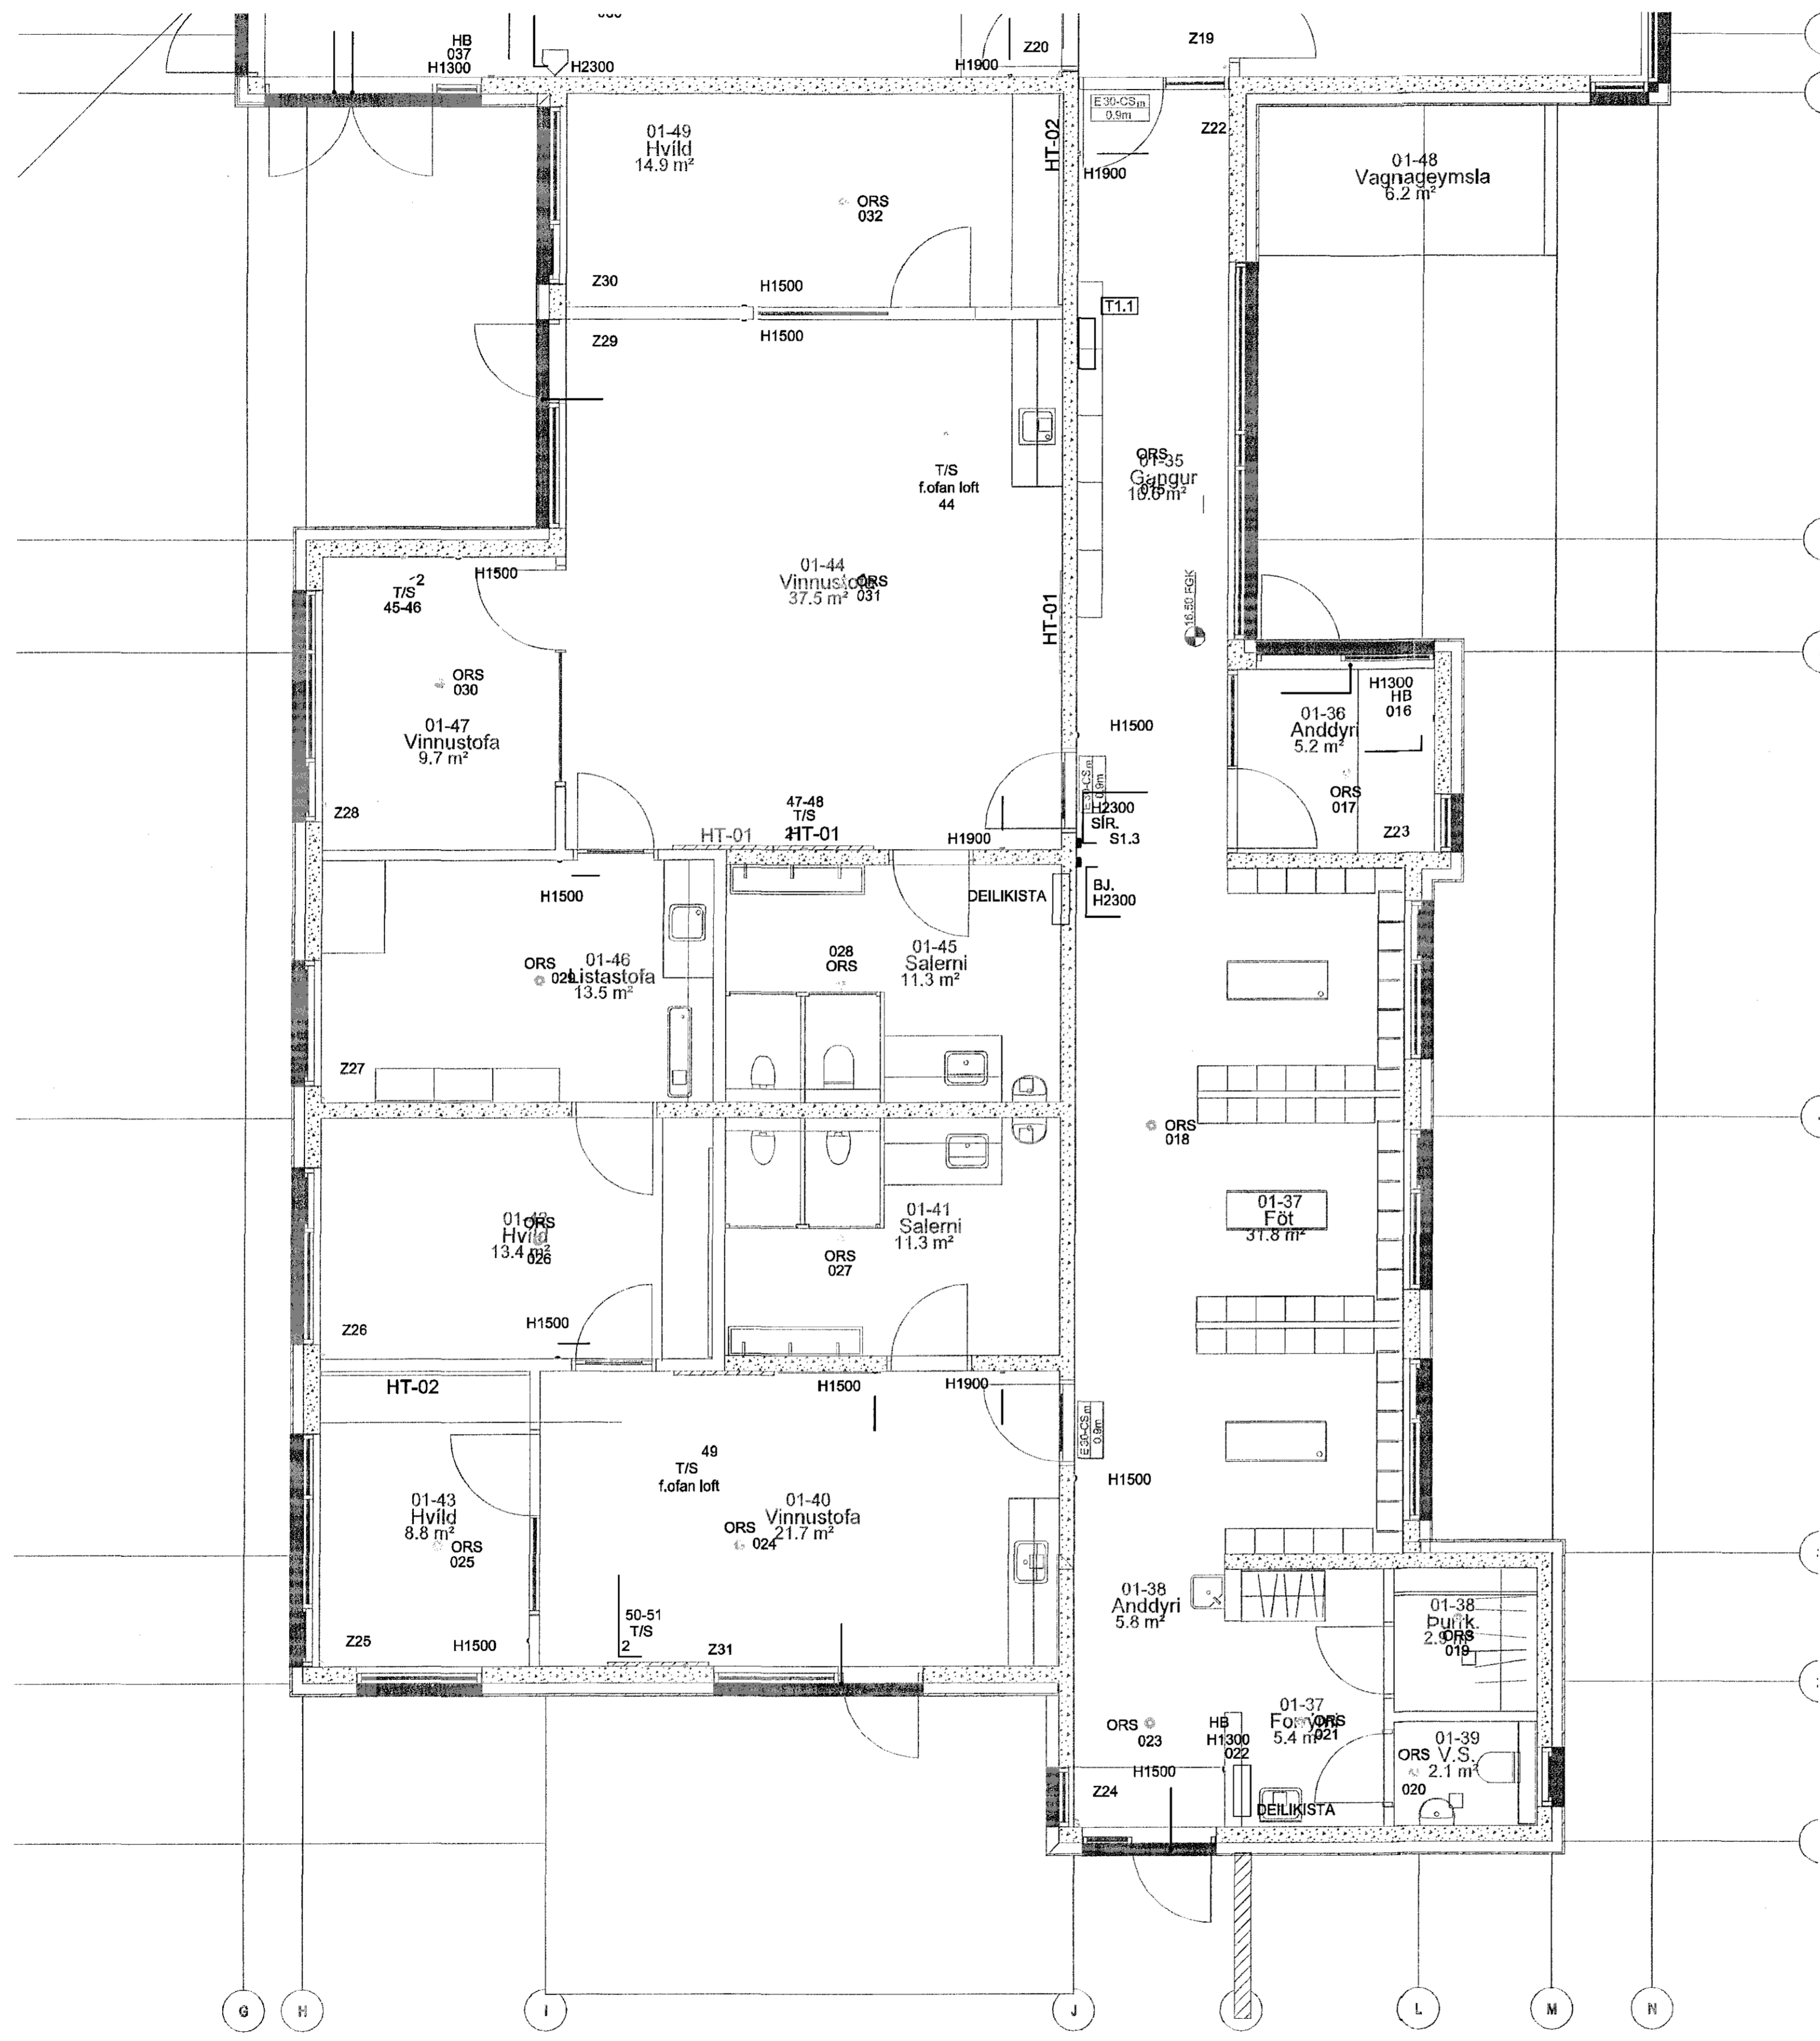


Byggingafultrúi Hafnarfjarðar
Móttekið þann
06 JUL 2015

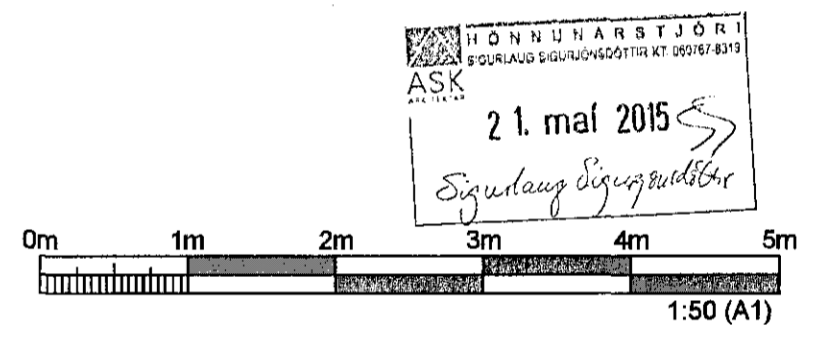

- SKÝRINGAR:**
- SAMSKIPTATENGILL
 - FJÖLDI
 - REYKSKYNJARI
 - HANDBÓDI
 - BRUNAVÍÐVÖRUNARTAFLA
 - HREYFISKYNJARI, TAKMÖRKUB SÝN
 - HREYFISKYNJARI, 360°
 - TALNABORD
 - HURÐANEMI / KARMI
 - BJALLA
 - SÍRENA
 - HÁTALARI
 - MYNDVARPI
 - HITANEMI
 - VATNSLEKASKYNJARI

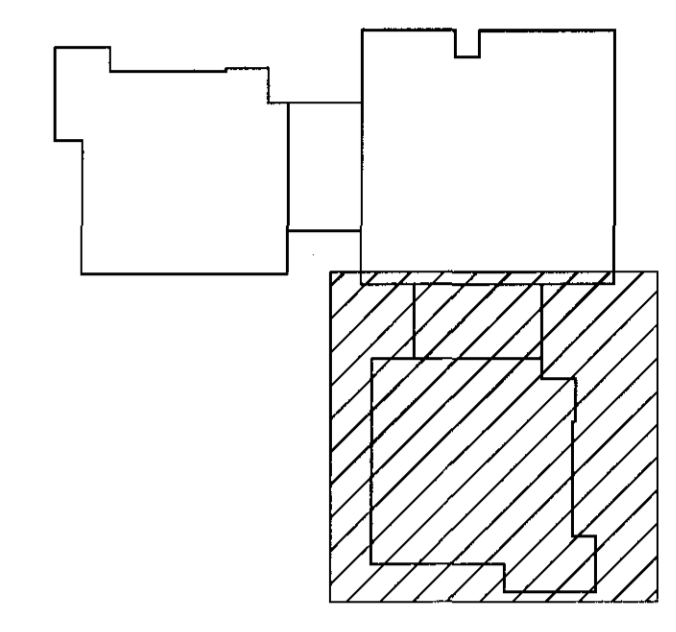

ÚTGÁFUERILL					
ÚTG.	DAGS.	SKÝRINGAR	HANNAÐ	YFRF.	SAMP.
B1	08.05.2015	FRUMÚTGÁFA	GJ	GJ	PJ
DAGS. UNDIRSKRIFTAR		F.H. MANNVIT (NAFN OG MÖNNUNARSTJÓRI)			
DAGS. UNDIRSKRIFTAR		SAMREINGINGARHÖNNUÐUR / HÖNNUNARSTJÓRI (NAFN OG KT.)			
<p>MANNVIT Úrðarhvarfi 6 203 Kópavogi Sími: 422 3000 Fax: 422 3001 www.mannvit.is mannvit@mannvit.is Kt: 430572-0169</p>					
<p>BJARKAVELLIR - LEIKSKÓLI BJARKAVELLIR 3 221 - HAFNARFIRÐI</p>					
<p>HEITI TEKNINGAR GRUNNMÝND 1. HÆÐ SMÁSPENNULAGNIR</p>					
VERKNUMER	3.151.279	MKV.	1:50	STÆRÐ	A1
TEKNINGANUMER	R-112			ÚTGÁFA	B1