

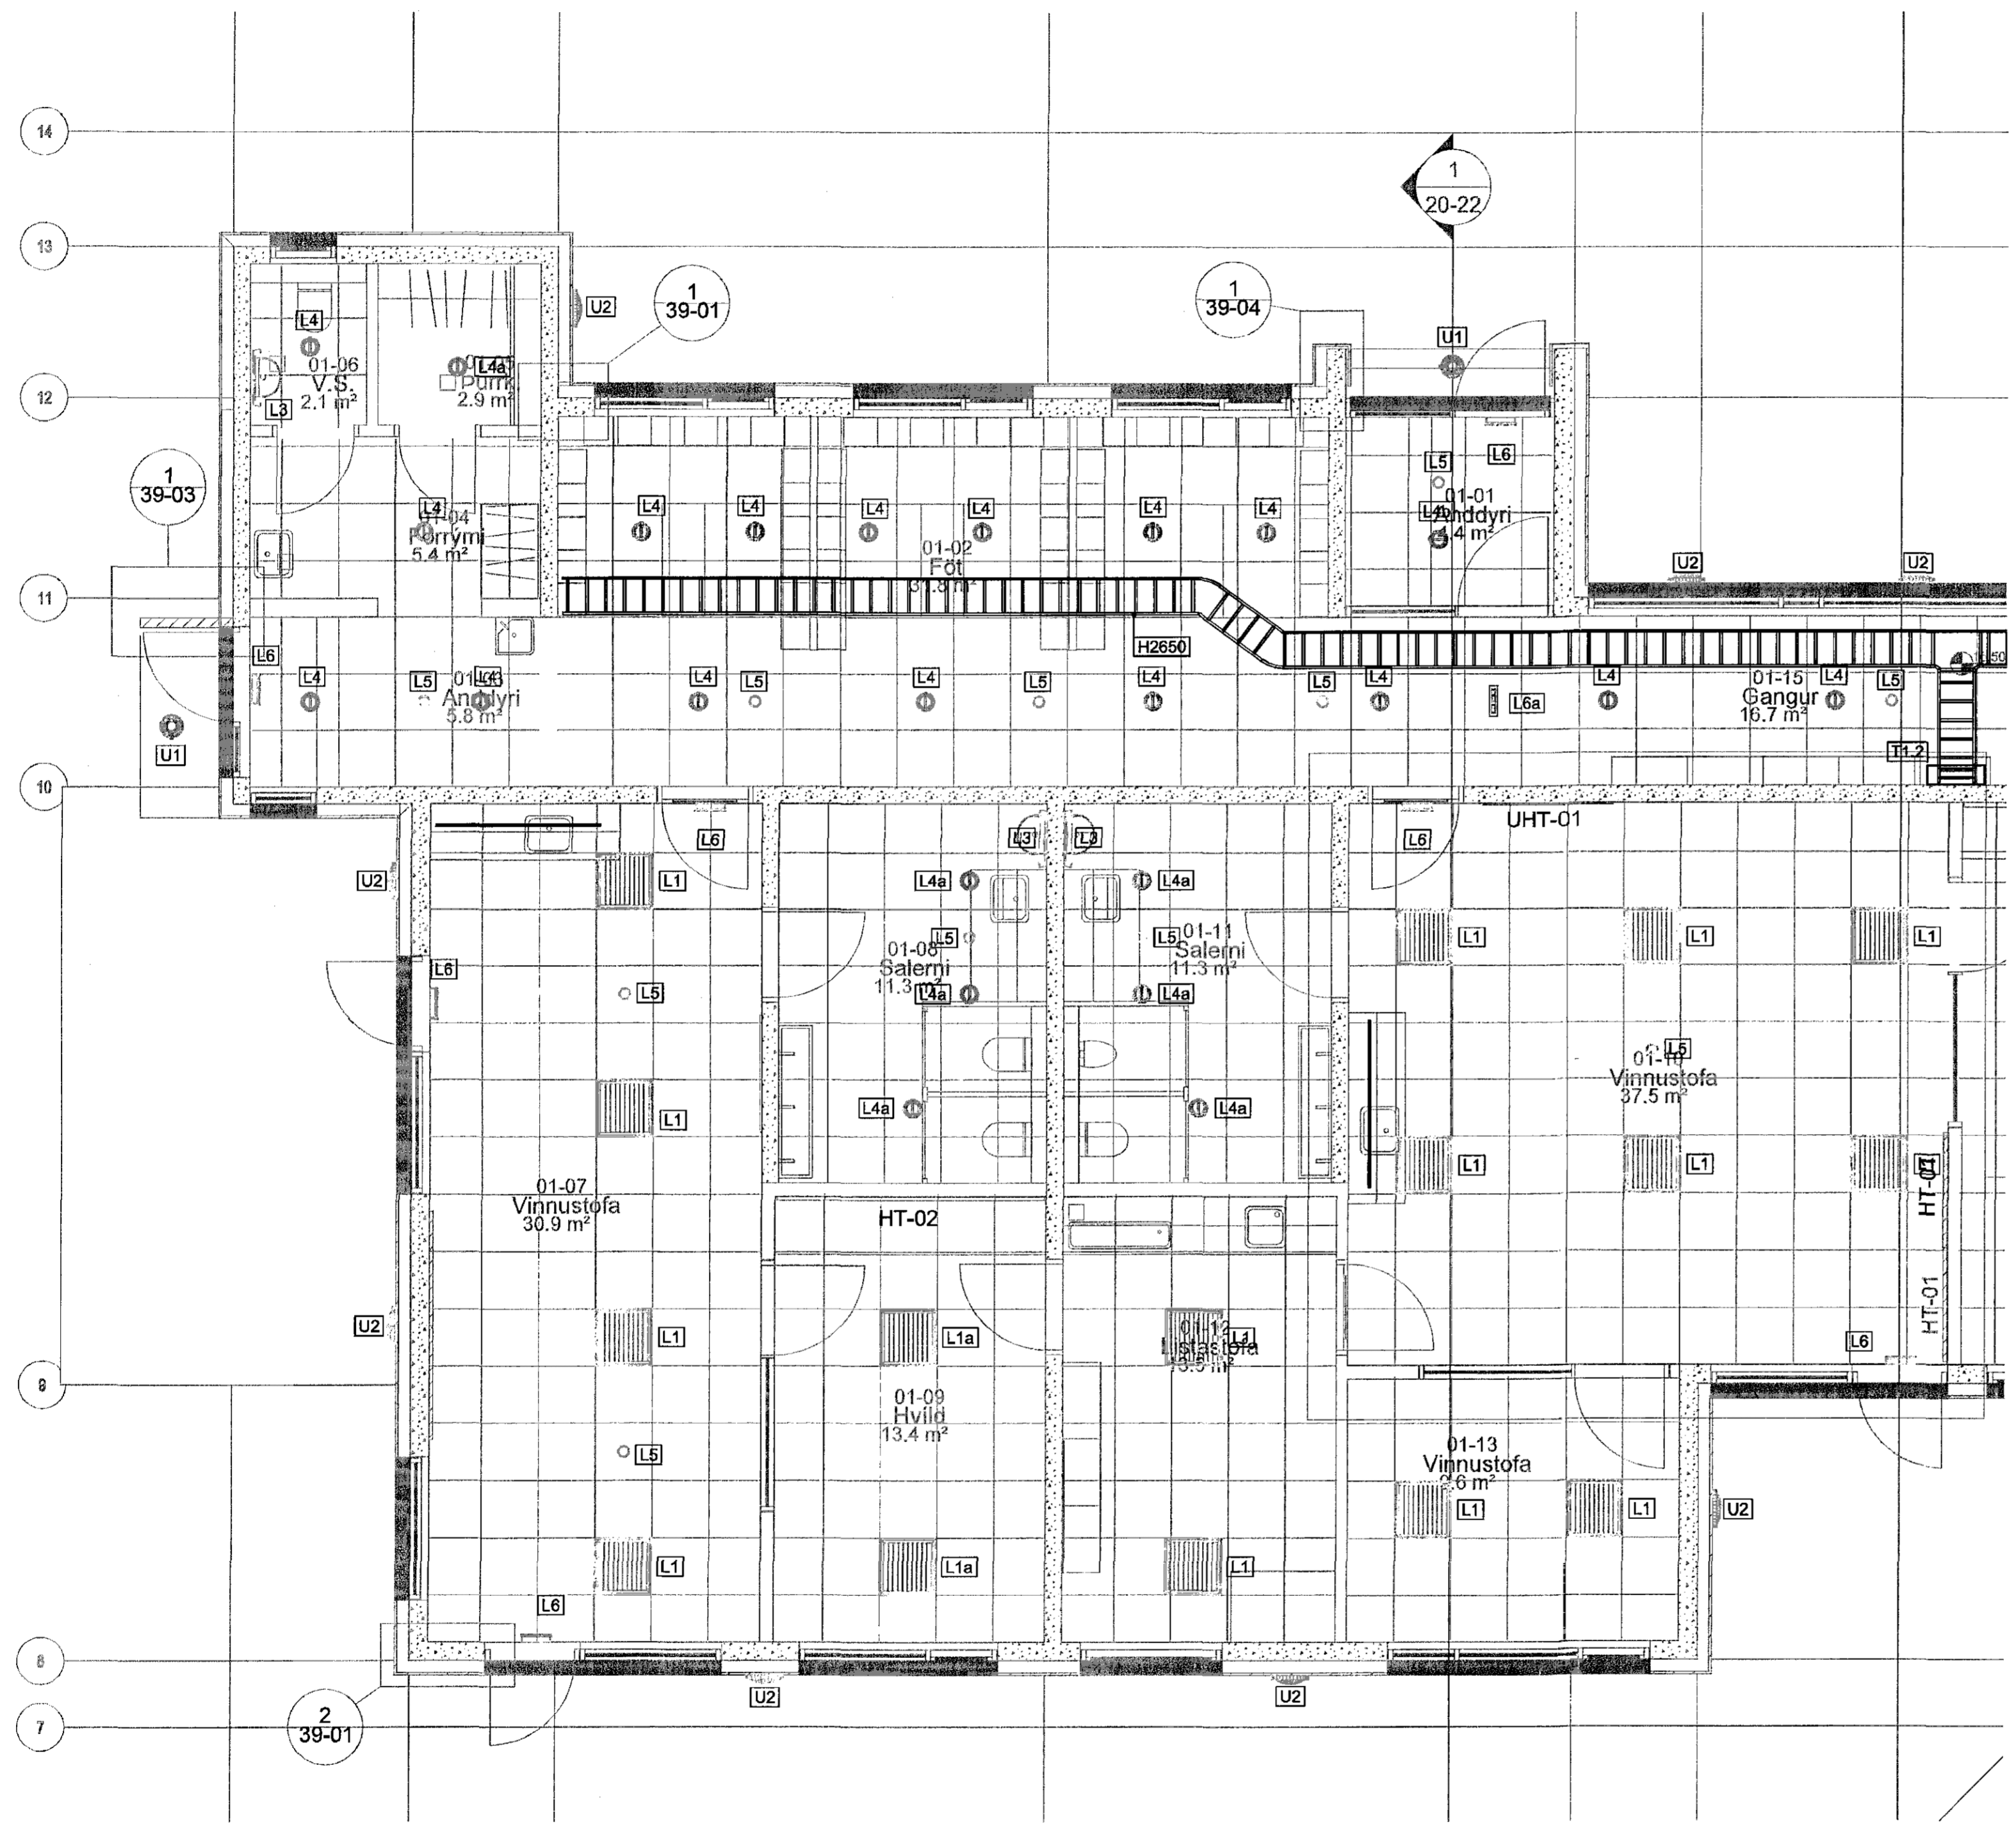


PRENTAD: 11. maí 2015 10:03:30

TOLVUS64_513-vnt151-hafnarfirði-LEIKSKÓLI-GRUNNMÝND 1. HÆÐ

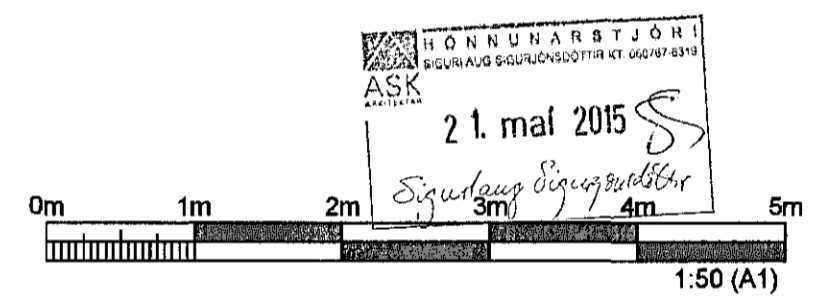

Byggingafulnir Hafnarfjarðar
Mórtækid þann
06 JUL 2015

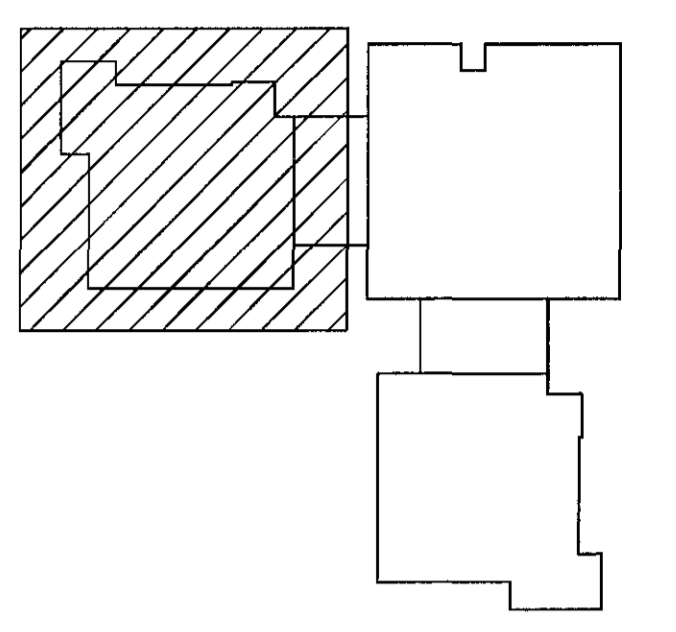

ÚTGÁFUERILL					
ÚTG.	DAGS.	SKYRINGAR	HANNAÐ	YFRF.	SAMP.
B1	08.05.2015	FRUMÚTGÁFA	GJ	GJ	PJ
DAGS. UNDIRSKRIFTAR		F.H. MANNVITS (NAFN OG KT.) MANNVIT hf. Kt. 250953-4969			
DAGS. UNDIRSKRIFTAR		SAMRÆMINGARHÖNNUNUR / HÖNNUNARSTJÓRI (NAFN OG KT.)			

HÖNNUNUR
MANNVIT
Útgarðarí 6 203 Kópavogi Sími: 422 3000 Fax: 422 3001
www.mannvil.is mannvit@mannvil.is Kt: 430572-0169

HEITI VERKS
BJARKAVELLIR - LEIKSKÓLI
BJARKAVELLIR 3
221 - HAFNARFIRÐI

HEITI TEIKNINGAR
GRUNNMÝND 1. HÆÐ
LAMPAPLAN OG LAGNALEIÐIR

VERKNUMER	3.151.279	MKV.	1:50	STYRÐ	A1
TEIKNINGANUMER	R-120	ÚTGÁFA			B1