



PRENTAD: 18. maí 2015 15:13:22

Byggingafráttari Hafnarfjarðar
Mótekið þann
06 JUL 2015

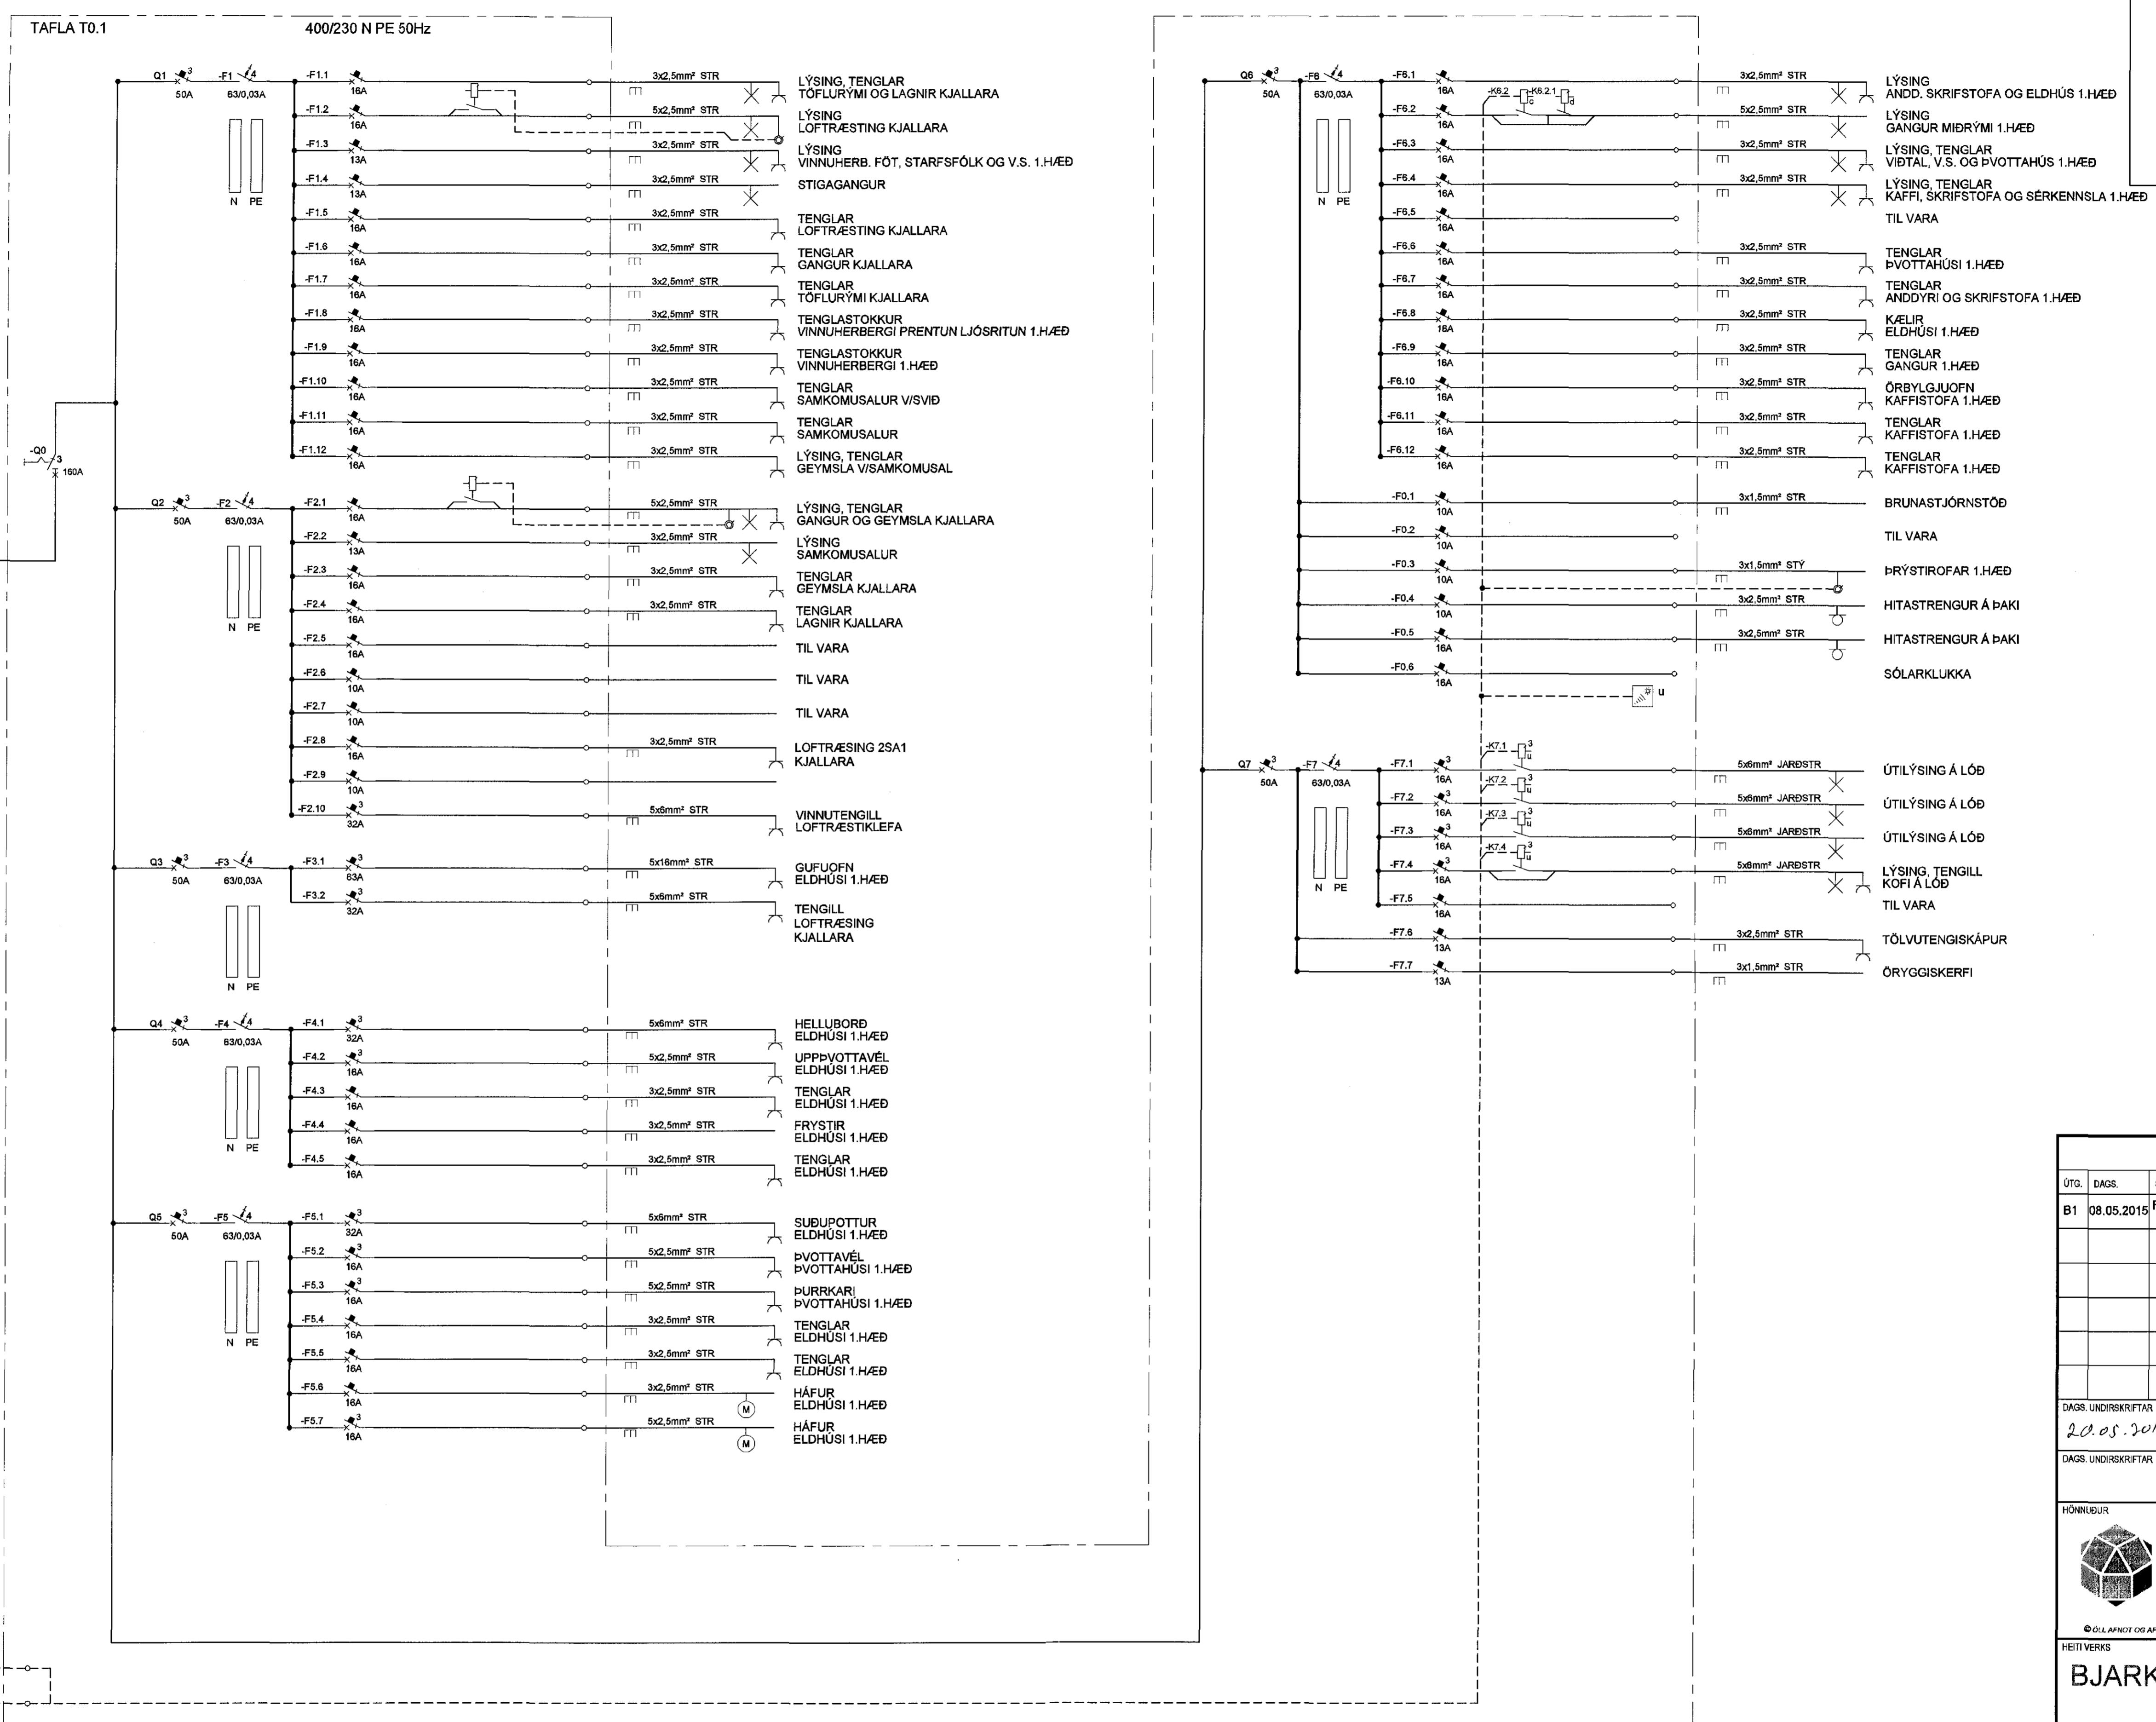

SKÝRINGAR:
ALLUR BÚNAÐUR Í TÖLU SKAL
POLA 10KA SKAMMHLAUPSSTRAUM.

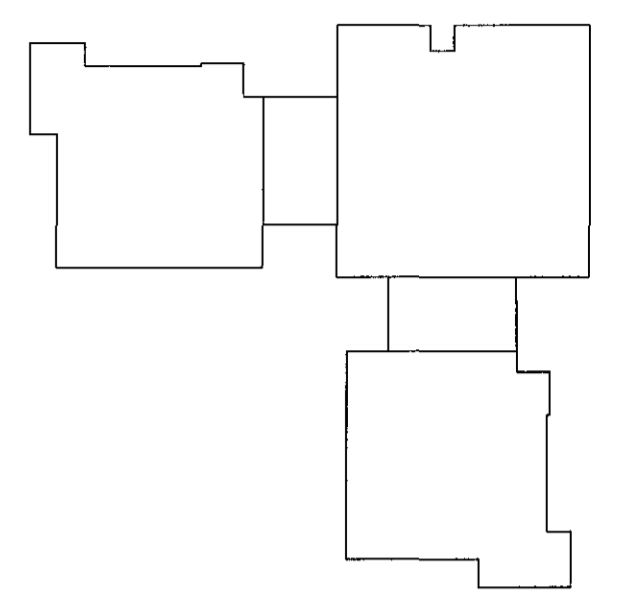

TÖNNUNARSTJÓRN
ASK
21. maí 2015
Sýningaáfang Sigurður Þórhildur

ÚTGÁFUERILL					
ÚTG.	DAGS.	SKÝRINGAR	HANNAÐ	YFRF.	SAMP.
B1	08.05.2015	FRUMÚTGÁFA	GJ	GJ	PJ
DAGS. UNDIRSKRIFTAR		F.H. MANNVITS (MNFN OG KT.)	MANNVIT		
DAGS. UNDIRSKRIFTAR		SAMRÆMINGARHÖNNUNUR / HÖNNUNARSTJÓRN (MNFN OG KT.)	Kl. 250953-4969		
<p>MANNVIT Úrdarvarfi 6 203 Kópavogi Sími: 422 3000 Fax: 422 3001 www.mannvit.is mannvit@mannvit.is Kt: 430572-0169</p>					
<p>HEITI VERKS BJARKAVELLIR - LEIKSKÓLI BJARKAVELLIR 3 221 - HAFNARFIRÐI</p>					
<p>HEITI TEKNINGAR TAFLA T0.1 EINLÍNUMYND OG ÚTLIT</p>					
VERKNUMER	3.151.279	MKV.	-	STÆRD	A1
TEKNINGANUMER	R-201	ÚTGÁFA			B1

TÖLUSÉÐL. SÚ3-m1151-Hafnarfjarðar-ASK-TEKNINGAR-LEIKSKÓLI-LEIÐSÖGUR-2015-05-18