PRENTAÐ: 11. maí 2015 10:24:41 hjervars

TÖLVUSKRÁ: S:\3-vnr\151-Hafnarfjordur\275-Bjarkavellir leikskóli\7 TEIKNINGAVALI\-LOFTRÆSTINGU\LK-KM-1.dwg

KERFISMYND - KERFI 1 - LOFTRÆSTING

%

Hljóðdeyfir

Hitamælir í vatnsrás með kvikasilfurssúlu

Millihitari

Iris stilliloka í loftrstokk

Loka í stokk með mótor

BR Bruna- og reykloka

RL Reykloka

Innblástur

Útsog

Bil undir hurð

Hljóðdeyft yfirfall í gegnum vegg

Hljóðdeyft yfirfall m/brunaloku ofan við kerfisloft

Hitamælir í loftstokk

Handvirk lofttæming

Tæming DN15

Handdæla

Loki venjulega opinn

Loki venjulega lokaður

Einstreymisloki

Olífylltur þrýstimælir með loka

HG HLJÓÐ GILDRA

ÚTSOG FRÁ ÞURKHERBERGI

ÚTSOG FRÁ ELDHÚSHÁFI

ÚTSOG FRÁ UPPÞVOTTAVÉL

LOFTRÆSTISAMSTÆÐUR Í KJALLARA

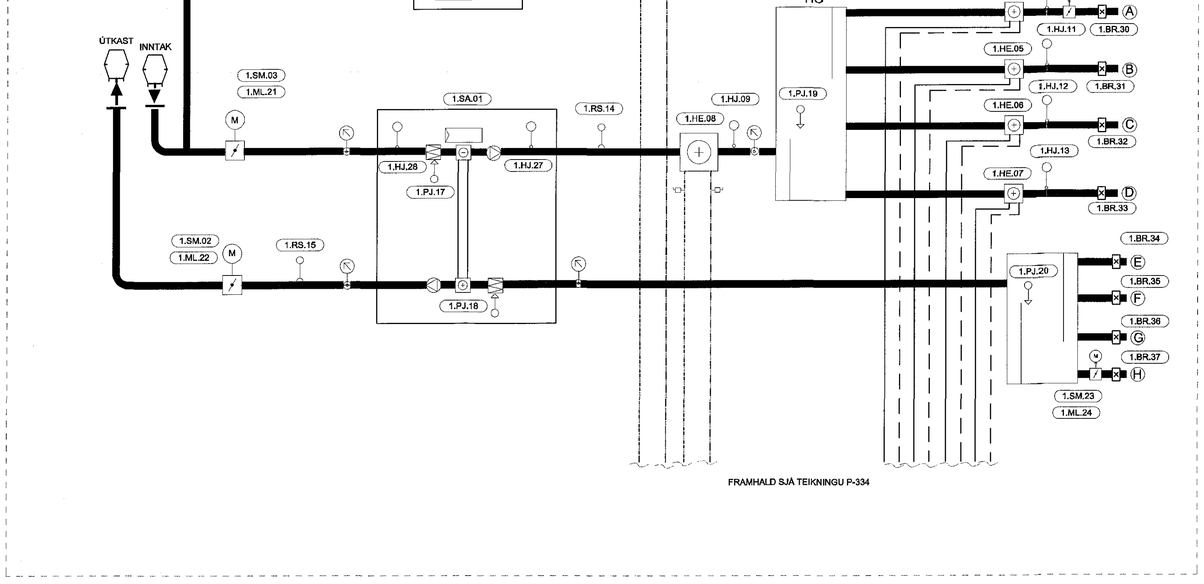

FRAMHALD SJÁ TEIKNINGU P-334

Samþykkt þann 07. júlí 2015
Byggingafulltrúinn í Hafnarfirði
F.h. Hrólfur S. Gunnlaugsson

ÚTGÁFUFERILL

ÚTG.	DAGS.	SKÝRINGAR	HANNAÐ	YFIRF.	SAMÞ.
B1	08.05.2015	FRUMÚTGÁFA	HJ	SIÞ	HJ

DAGS. UNDIRSKRIFTAR: 20/5-2015 — F.H. MANNVITS (NAFN OG KT.): LÁRUS ÁRSÆLSSON 0308925119

DAGS. UNDIRSKRIFTAR: 21. maí 2015 — SAMRÆMINGARHÖNNUÐUR / HÖNNUNARSTJÓRI (NAFN OG KT.)

HÖNNUÐUR

MANNVIT
Urðarhvarfi 6 203 Kópavogi Sími: 422 3000 Fax: 422 3001
www.mannvit.is mannvit@mannvit.is Kt: 430572-0169

© ÖLL AFNOT OG AFRITUN TEIKNINGAR, AÐ HLUTA EÐA HEILD, ER HÁÐ SKRIFLEGU LEYFI HÖFUNDA.

HEITI VERKS

BJARKAVELLIR - LEIKSKÓLI

BJARKAVELLIR 3
221 - HAFNARFIRÐI

HEITI TEIKNINGAR

KERFISMYND - KERFI 1

LOFTRÆSTING

VERKNÚMER	MKV.	STÆRÐ
3.151.279	%	A1
TEIKNINGANÚMER		ÚTGÁFA
L-510		B1