


PRENTAD: 11. maí 2015 10:23:29


TOLVUSRÁ: S-13-vnt15-hafnarfirdi7-tekningarl-LOFTRÆSTING-GR-01.dwg

GRUNNMYND 1.HÆÐ-LOFTRÆSTING

1:50

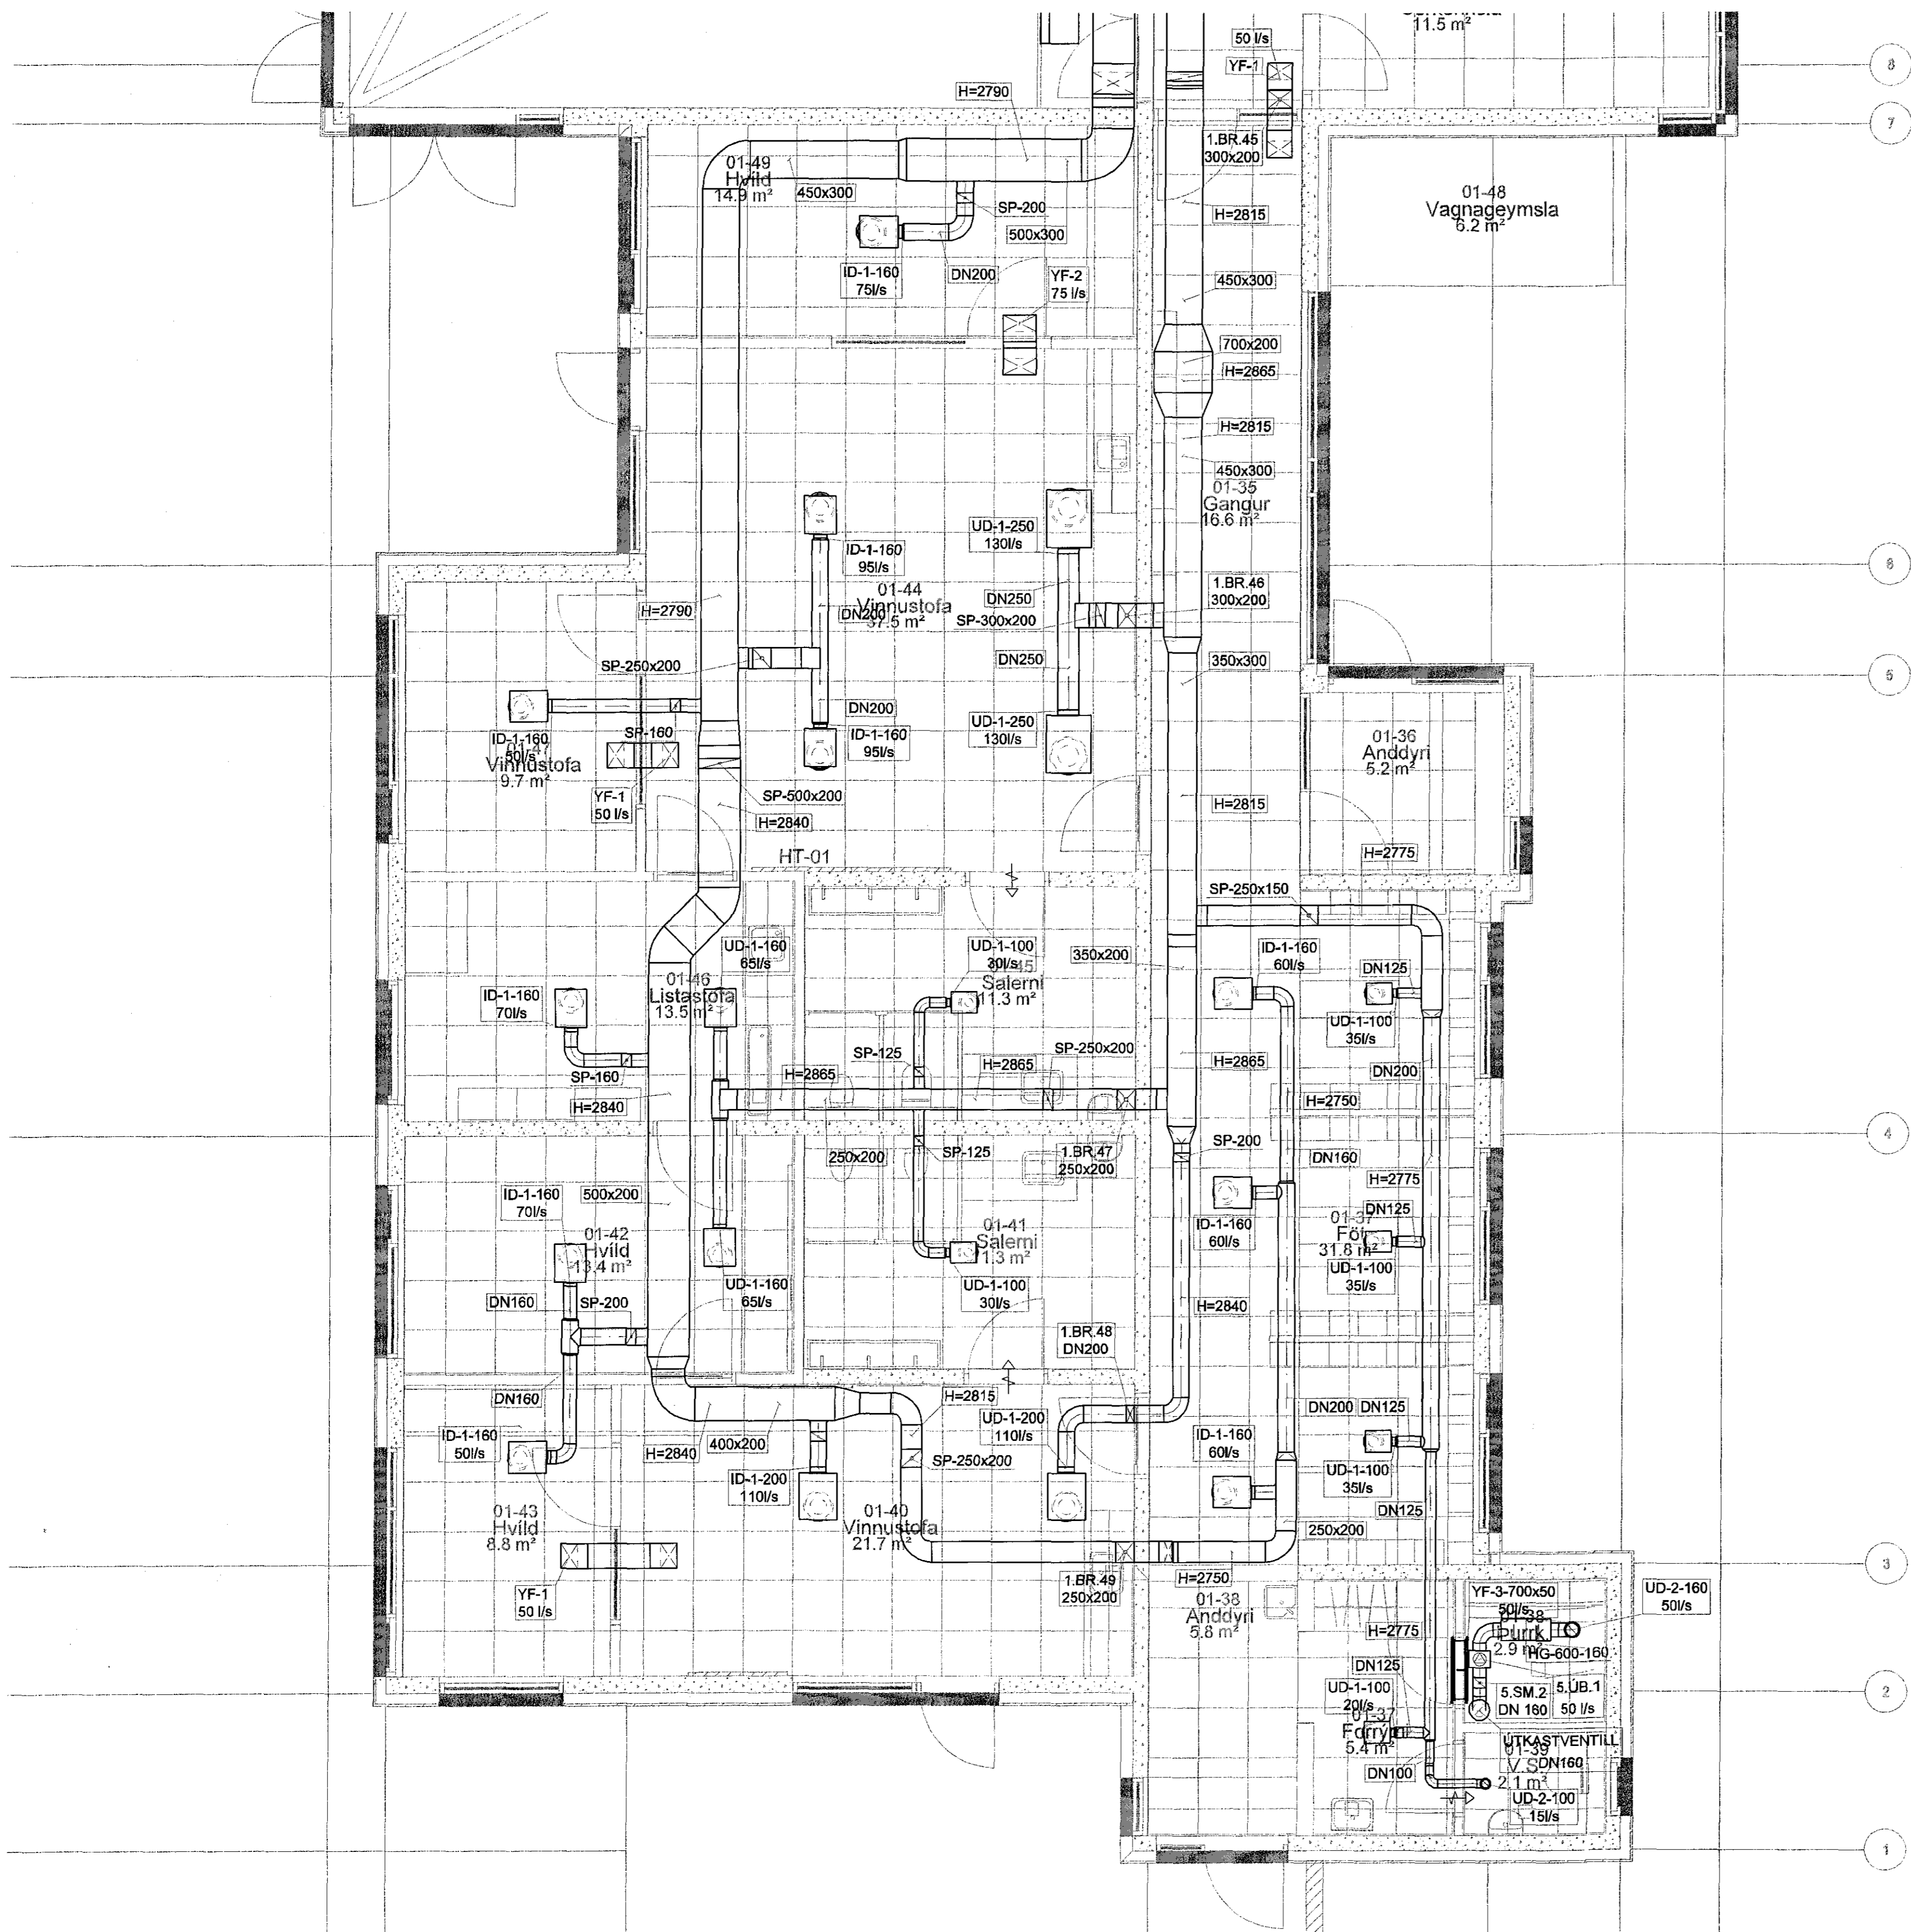

SÉRMYND

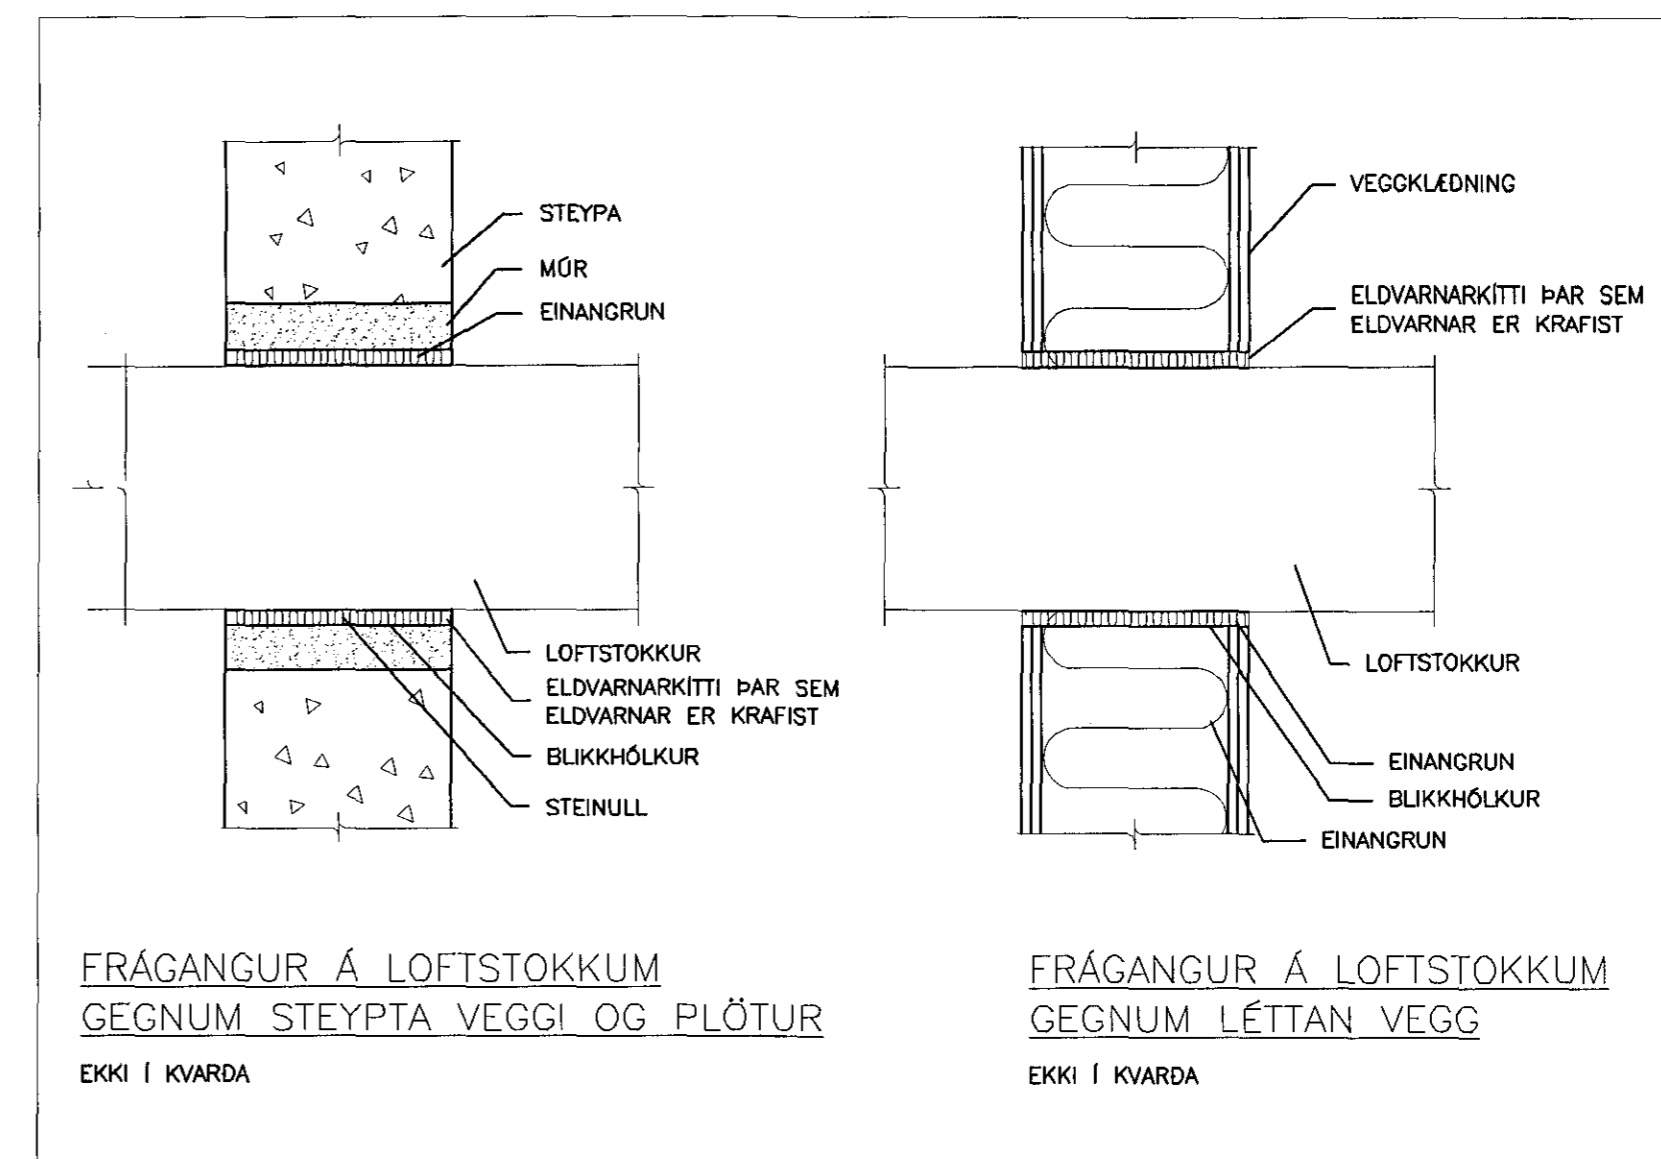

FRÁGANGUR Á LOFTSTOKKUM GEGNUM STEYPTA VEGGI OG PLÖTUR
EKKI Í KVARDA

FRÁGANGUR Á LOFTSTOKKUM GEGNUM LÉTAN VEGG
EKKI Í KVARDA


Samþykkt þann

07. júlí 2015

Bygginguáskilningur í Hafnarfirði
F.v. Hrólfur S. Gunnarsson

SKÝRINGAR:

- ID-X-Y INNBLÁSTURSDREIFARI, NR.X, STÆRD Y
- UD-X-Y ÚTSOGSDREIFARI, NR.X, STÆRD Y
- YF-X YFIRFALLSSTOKKAR, NR.X
- SP-Y SPJALDLOKA, STÆRD Y
- BR-X-Y BRUNA- OG REYKLOKA, NR.X, STÆRD Y
- SM-X-Y SPJALDLOKA-MÓTOR, NR.X, STÆRD Y
- ÚB-X ÚTKASTBLÁSARI, NR.X
- HF-X HÁFUR, NR.X
- ↗ 20mm BIL UNDIR HURÐ
- H MIÐLÍNHAÐ

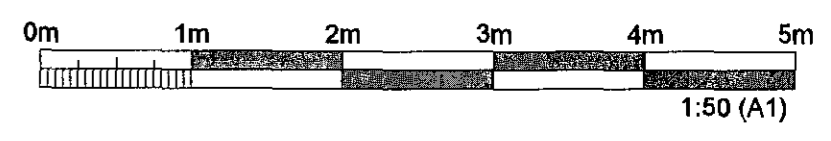

ÚTGÁFUFRILL					
ÚTG.	DAGS.	SKÝRINGAR	HANNAÐ	YFRF.	SAMP.
B1	08.05.2015	FRUMÚTGÁFA	HJS	SIP	HJ

DAGS. UNDRSKRIFTAR F.H. MANNVITS (NAFN OG KT.)
Lárus Ársælgsson 1008825119
 DAGS. UNDRSKRIFTAR SAMRÆMINGARHÖNNUNDIR / HÖNNUNARSTJÓRI (NAFN OG KT.)
 21. maí 2015
 HÖNNUNEUR

MANNVIT
 Údarhafi 6 203 Kópavogi Sími: 422 3000 Fax: 422 3001
 www.mannvit.is mannvit@mannvit.is Kt: 430572-0169
 © ÖLL AFNOT OG AFRITUN TEIKNINGAR, AD HLUFTA EDA HEILD, ER HÁÐ BIRDFLEGU LEYFI HÖFUNDA.

HEITI VERKS
BJARKAVELLIR - LEIKSKÓLI
 BJARKAVELLIR 3
 221 - HAFNARFIRÐI

HEITI TEIKNINGAR
 GRUNNMYND 1. HÆÐ

LOFTRÆSTING

VERKNUMER	3.151.279	MKV.	1:50	STÆRD	A1
TEIKNINGANUMER	L-504	ÚTGÁFA	B1		