




PRENTAD: 11. maí 2015 10:20:06

Samþykkt þann
07. júlí 2015
Byggingafráttálinn í Hafnarfirði,
Eli Hrólfur S. Gunnlaugsson

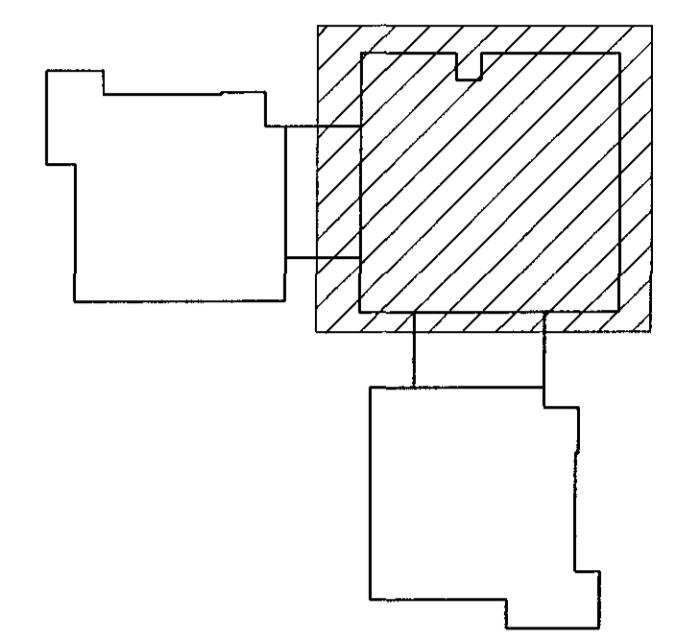

SKÝRINGAR:

- SA LOFTRÆSTISAMSTÆÐA
- SP-Y SPJALDLOKA, STÆRD Y
- BR-X-Y BRUNA- OG REYKLOKA, NR.X, STÆRD Y
- HE-X-Y HITAELEMENT, NR.X, STÆRD Y
- SM-X-Y SPJALDLOKA+MÓTOR, NR.X, STÆRD Y
- HG-Y HLJÓÐGILDRA, STÆRD Y
- H MIBLIÐHÆÐ

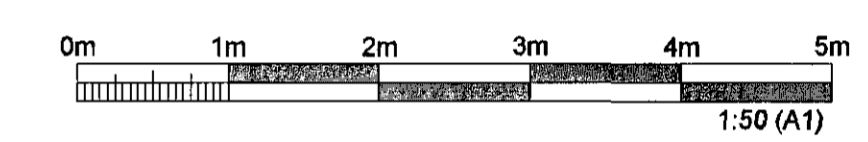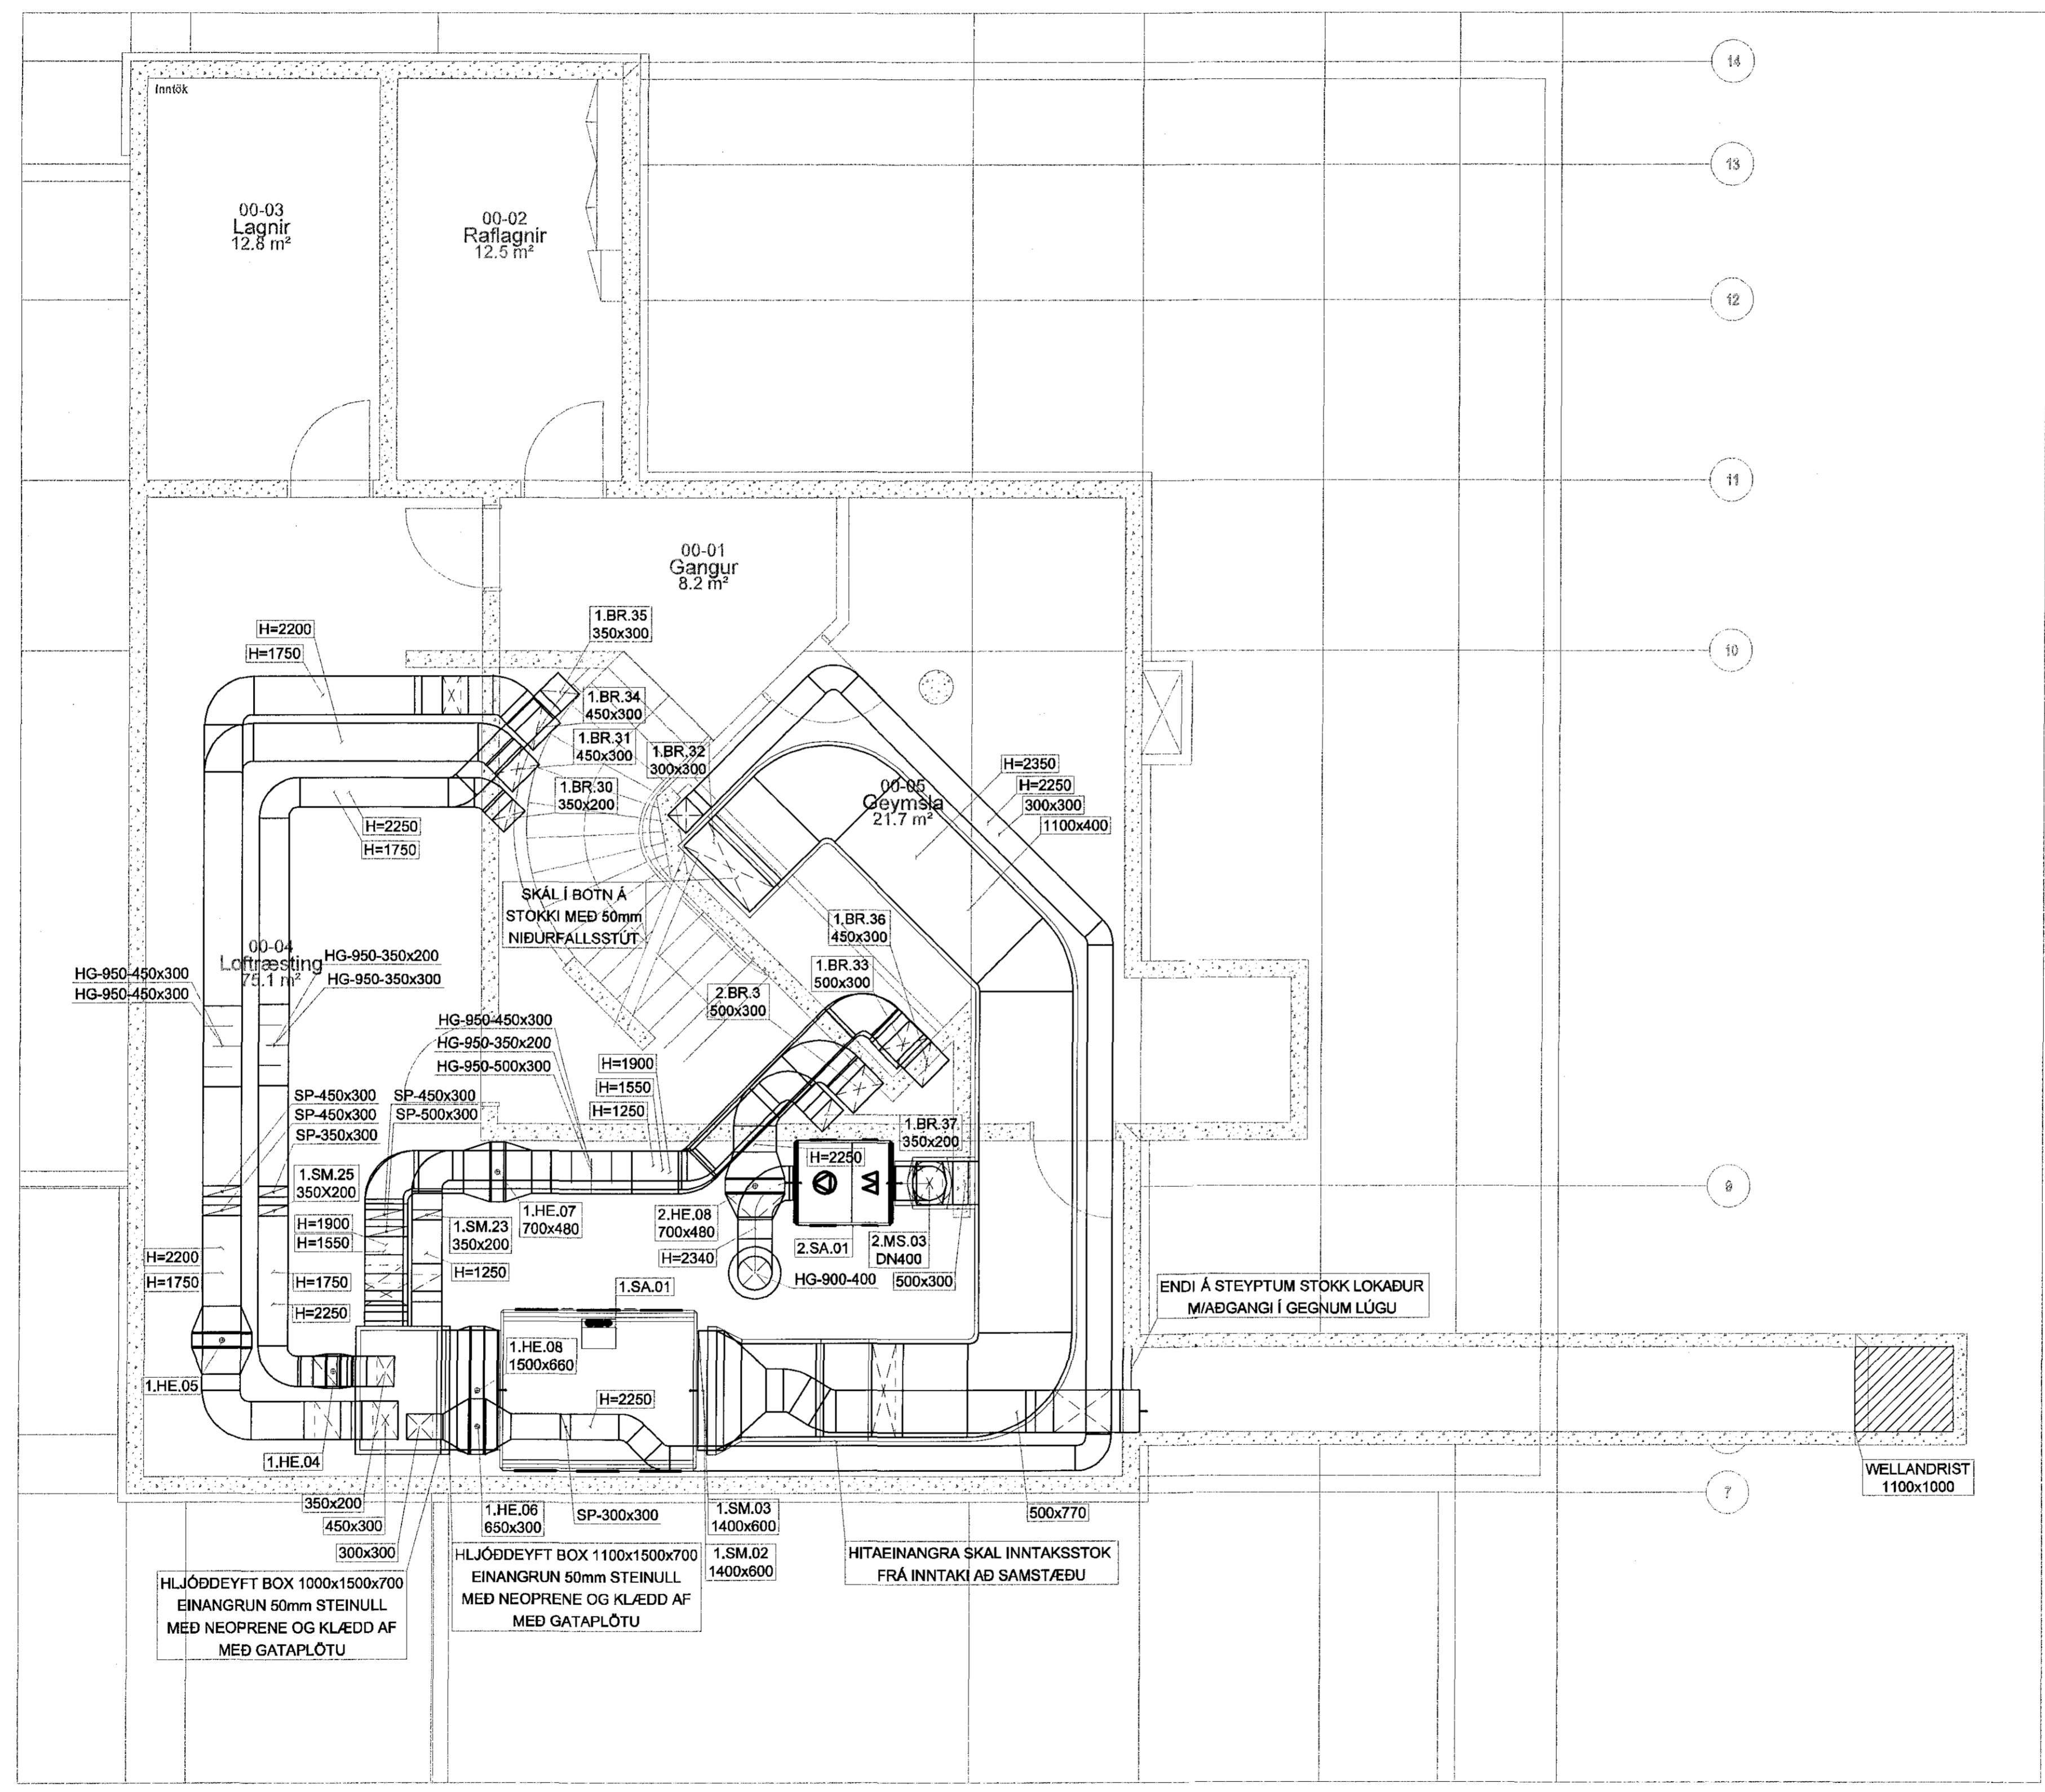

ÚTGÁFUFRILL					
ÚTG.	DAGS.	SKÝRINGAR	HANNAÐ	YFRF.	SAMP.
B1	08.05.2015	FRJUMÚTGÁFA	HJS	SLP	HJ
DAGS. UNDRSKRIFTAR		F.H. MANNVITS (NAFN OG KT.)			
LÓSSVALDSSON		LÁRUS ÁRÞÆLSSON		100025113	
DAGS. UNDRSKRIFTAR		SAMRÆMINGARHÖNNUÐUR / HÖNNUNARSTJÓRI (NAFN OG KT.)			
21. maí 2015					
HÖNNUÐUR		Sýnt mynd af byggingar			
 MANNVIT Úrðarhvarfi 6 203 Kópavogi Sími: 422 3000 Fax: 422 3001 www.mannvit.is mannvit@mannvit.is kt: 430572-0169 © ÖLL AFRÖT OG AFRITUN TEIKNINGAR, AD HLUTA EDA HEILD, ER HÁÐ SKRIFLEGU LEYFI HÖFUNDA.					
HEITI VERKS					
BJARKAVELLIR - LEIKSKÓLI					
BJARKAVELLIR 3					
221 - HAFNARFIRÐI					
HEITI TEIKNINGAR					
GRUNNMYND KJALLARI					
LOFTRÆSTING					
VERKNÚMÉR	3.151.279	MKV.	1:50	STÆRD	A1
TEIKNINGAÚMÉR	L-501			ÚTGÁFA	B1

TÓLVUSBRÉK: S:\sv1515-Hafnarfirur\276-Bjarkavellir\leikskóli\LOFTRÆSTING-GR-KJ-01.dwg