

Samþykkt þann



06. júlí 2015

Byggingufulltrúinn í Hafnarfirði
Flu. Heðfur S. Gunnarsson

Artun hönnuð

Dagsetning aðalupplýsinga

17.12.14/24.3.15

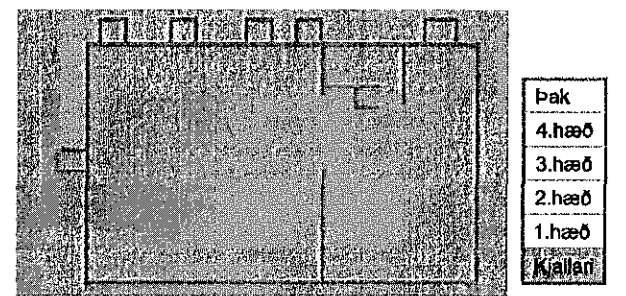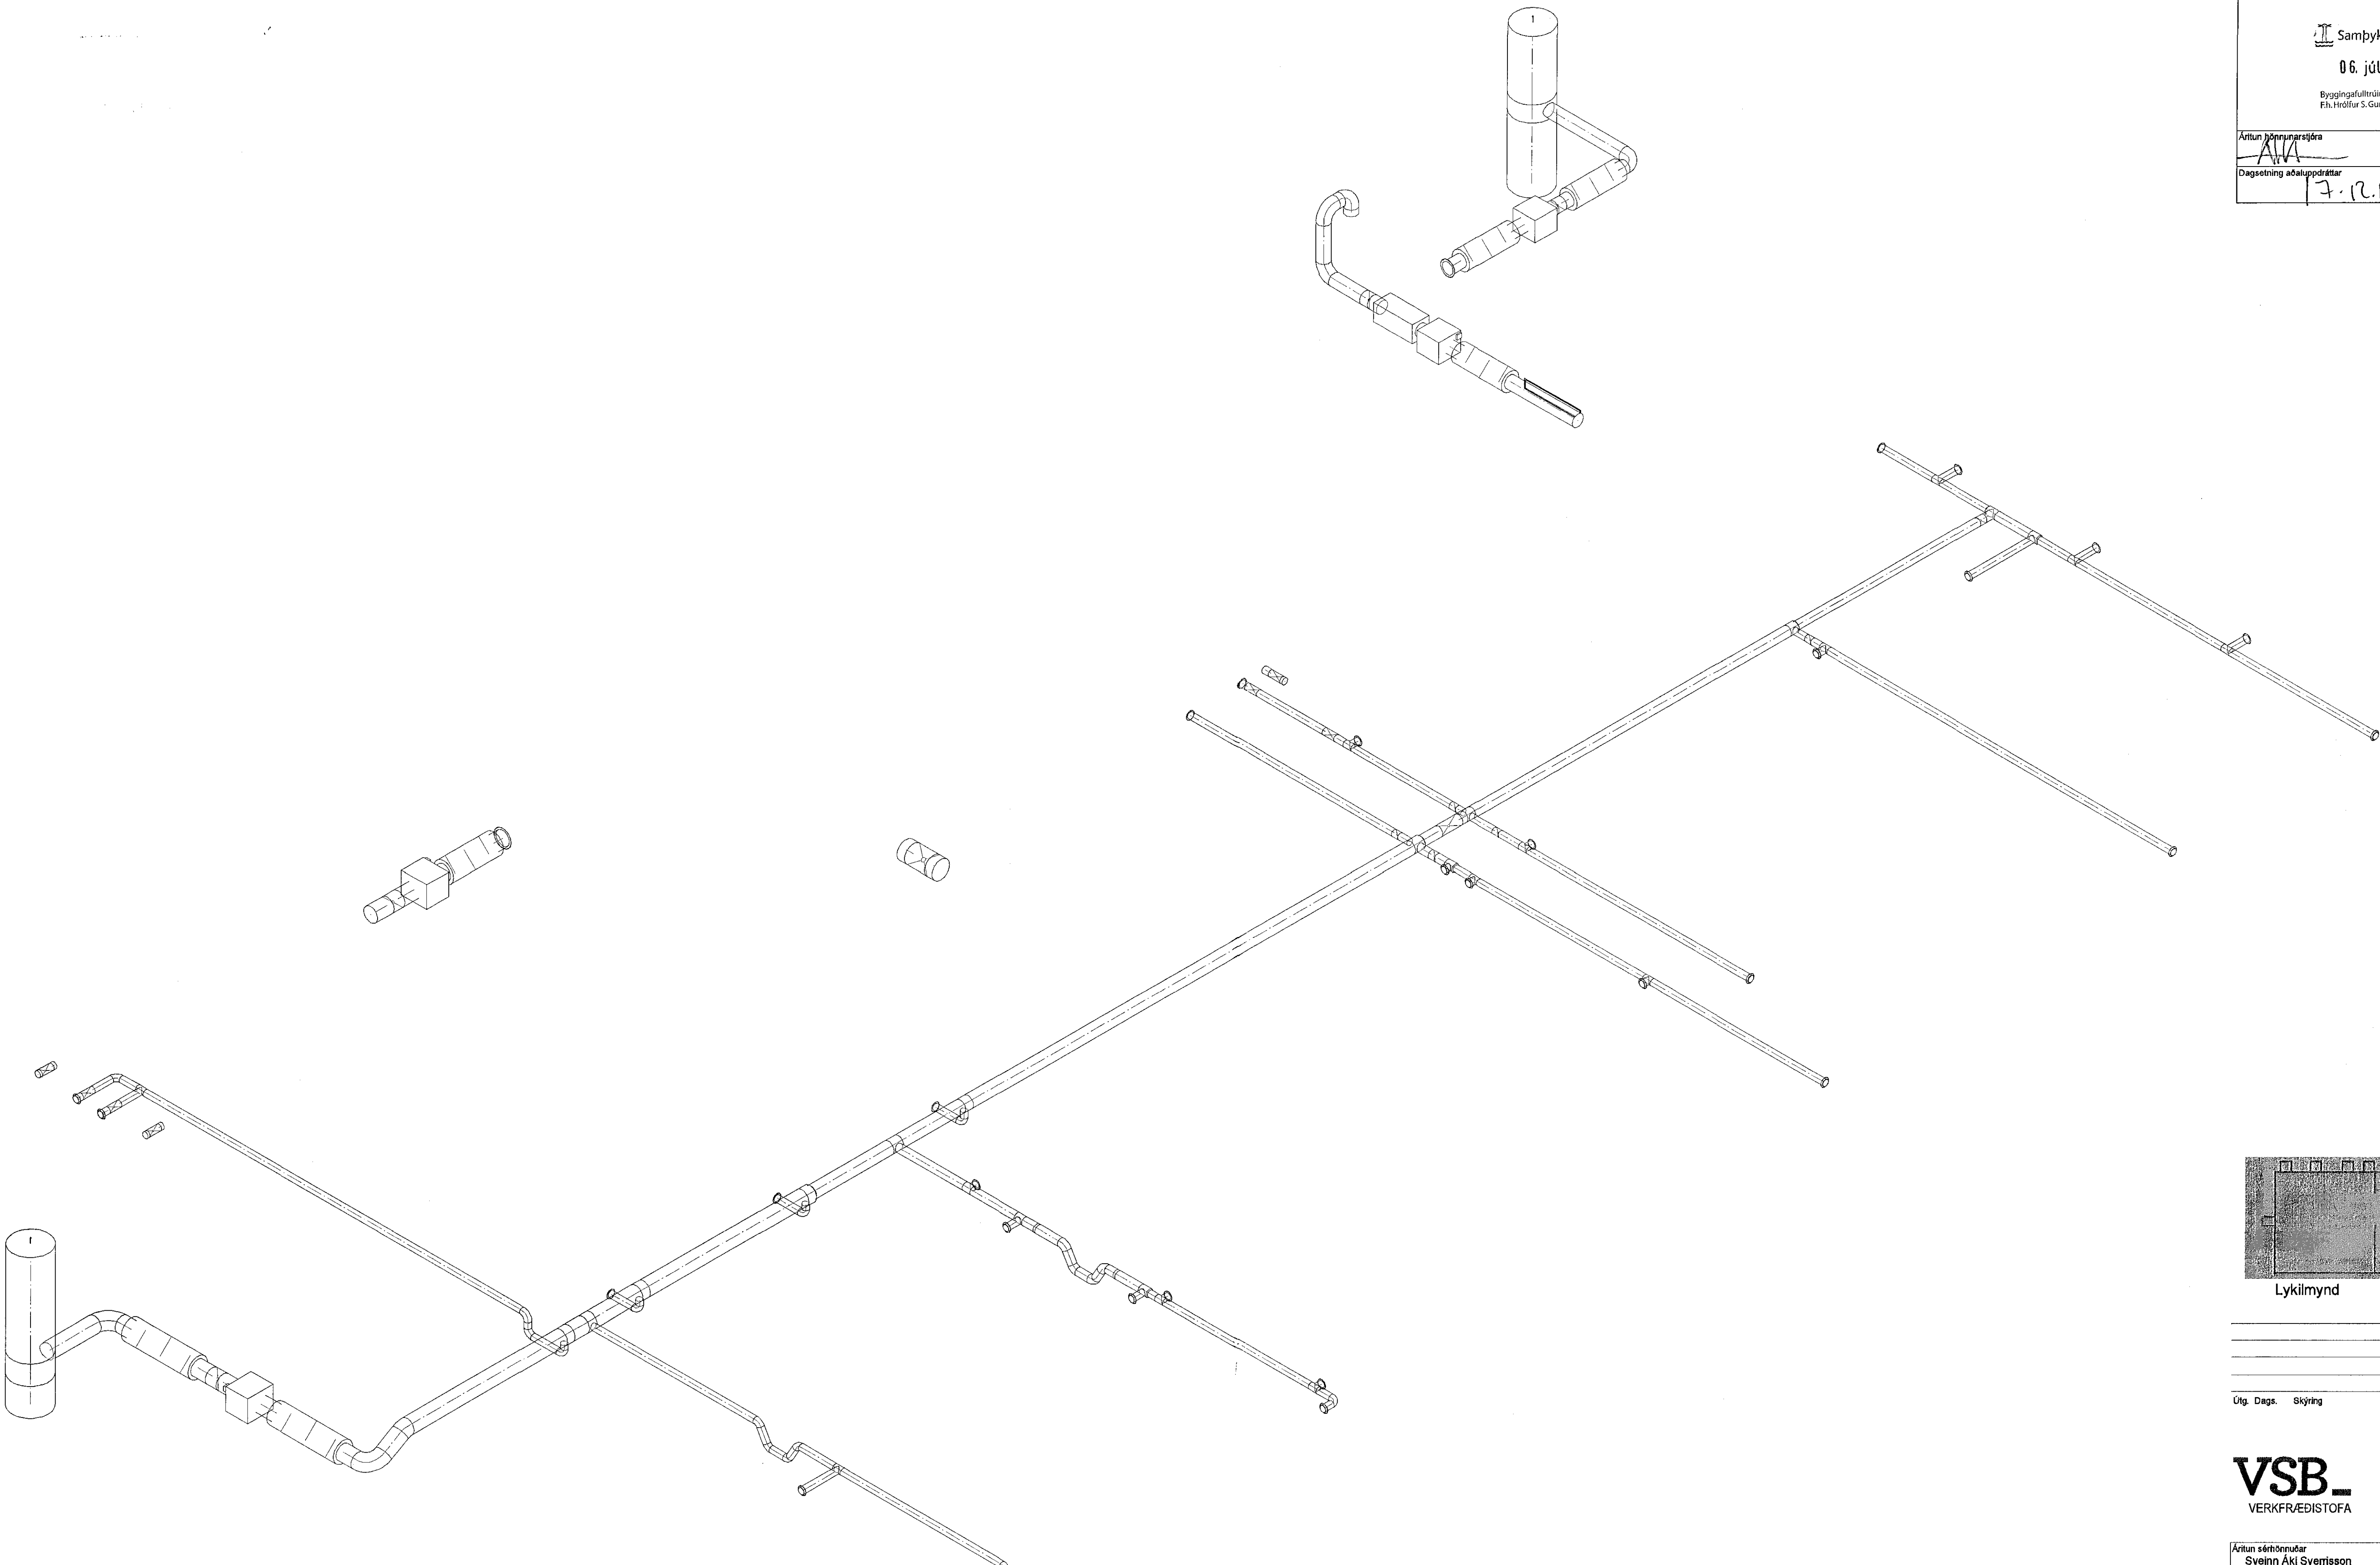

Lykilmynd

Útg. Dags. Skýring Hannað/Yfirfarð

VSB - VERKFRÆÐISTOFA
Bejarbraut 20 / 220 Hafnarfjörður
Kennitala 710786-2998
Sími 595 8600
vsb@vsb.is / www.vsb.is

Artun séð/brútar Sveinn Áki Svemisson
Kt: 230855 5609 • aki@vsb.is

Verkhúli
STRANDGATA 31-33
220 HAFNARFIRÐI

Verkhúli
Loftræsing
Kjallari
Rúmmynd

Hannað	Teiknað	Yfirfarð	Kvarði	Síða
JGR	JGR	SÁS	1:40.82	/ A1
Dags.	Verkefni	Teikning	Útgáfa	
16.06.2015	14238	L1 901	-	-

V:\001\14238 Strandgata 31-33\17\Teikningar\2-Projekt_Navigatari\4238 - Strandgata 31-33\Sheets\L1\4238-L1_901 - .dwg