
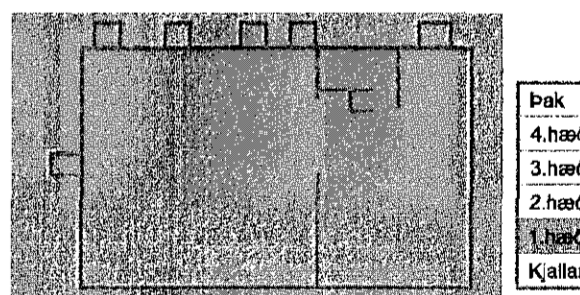


17.12.14 / 24.3.15

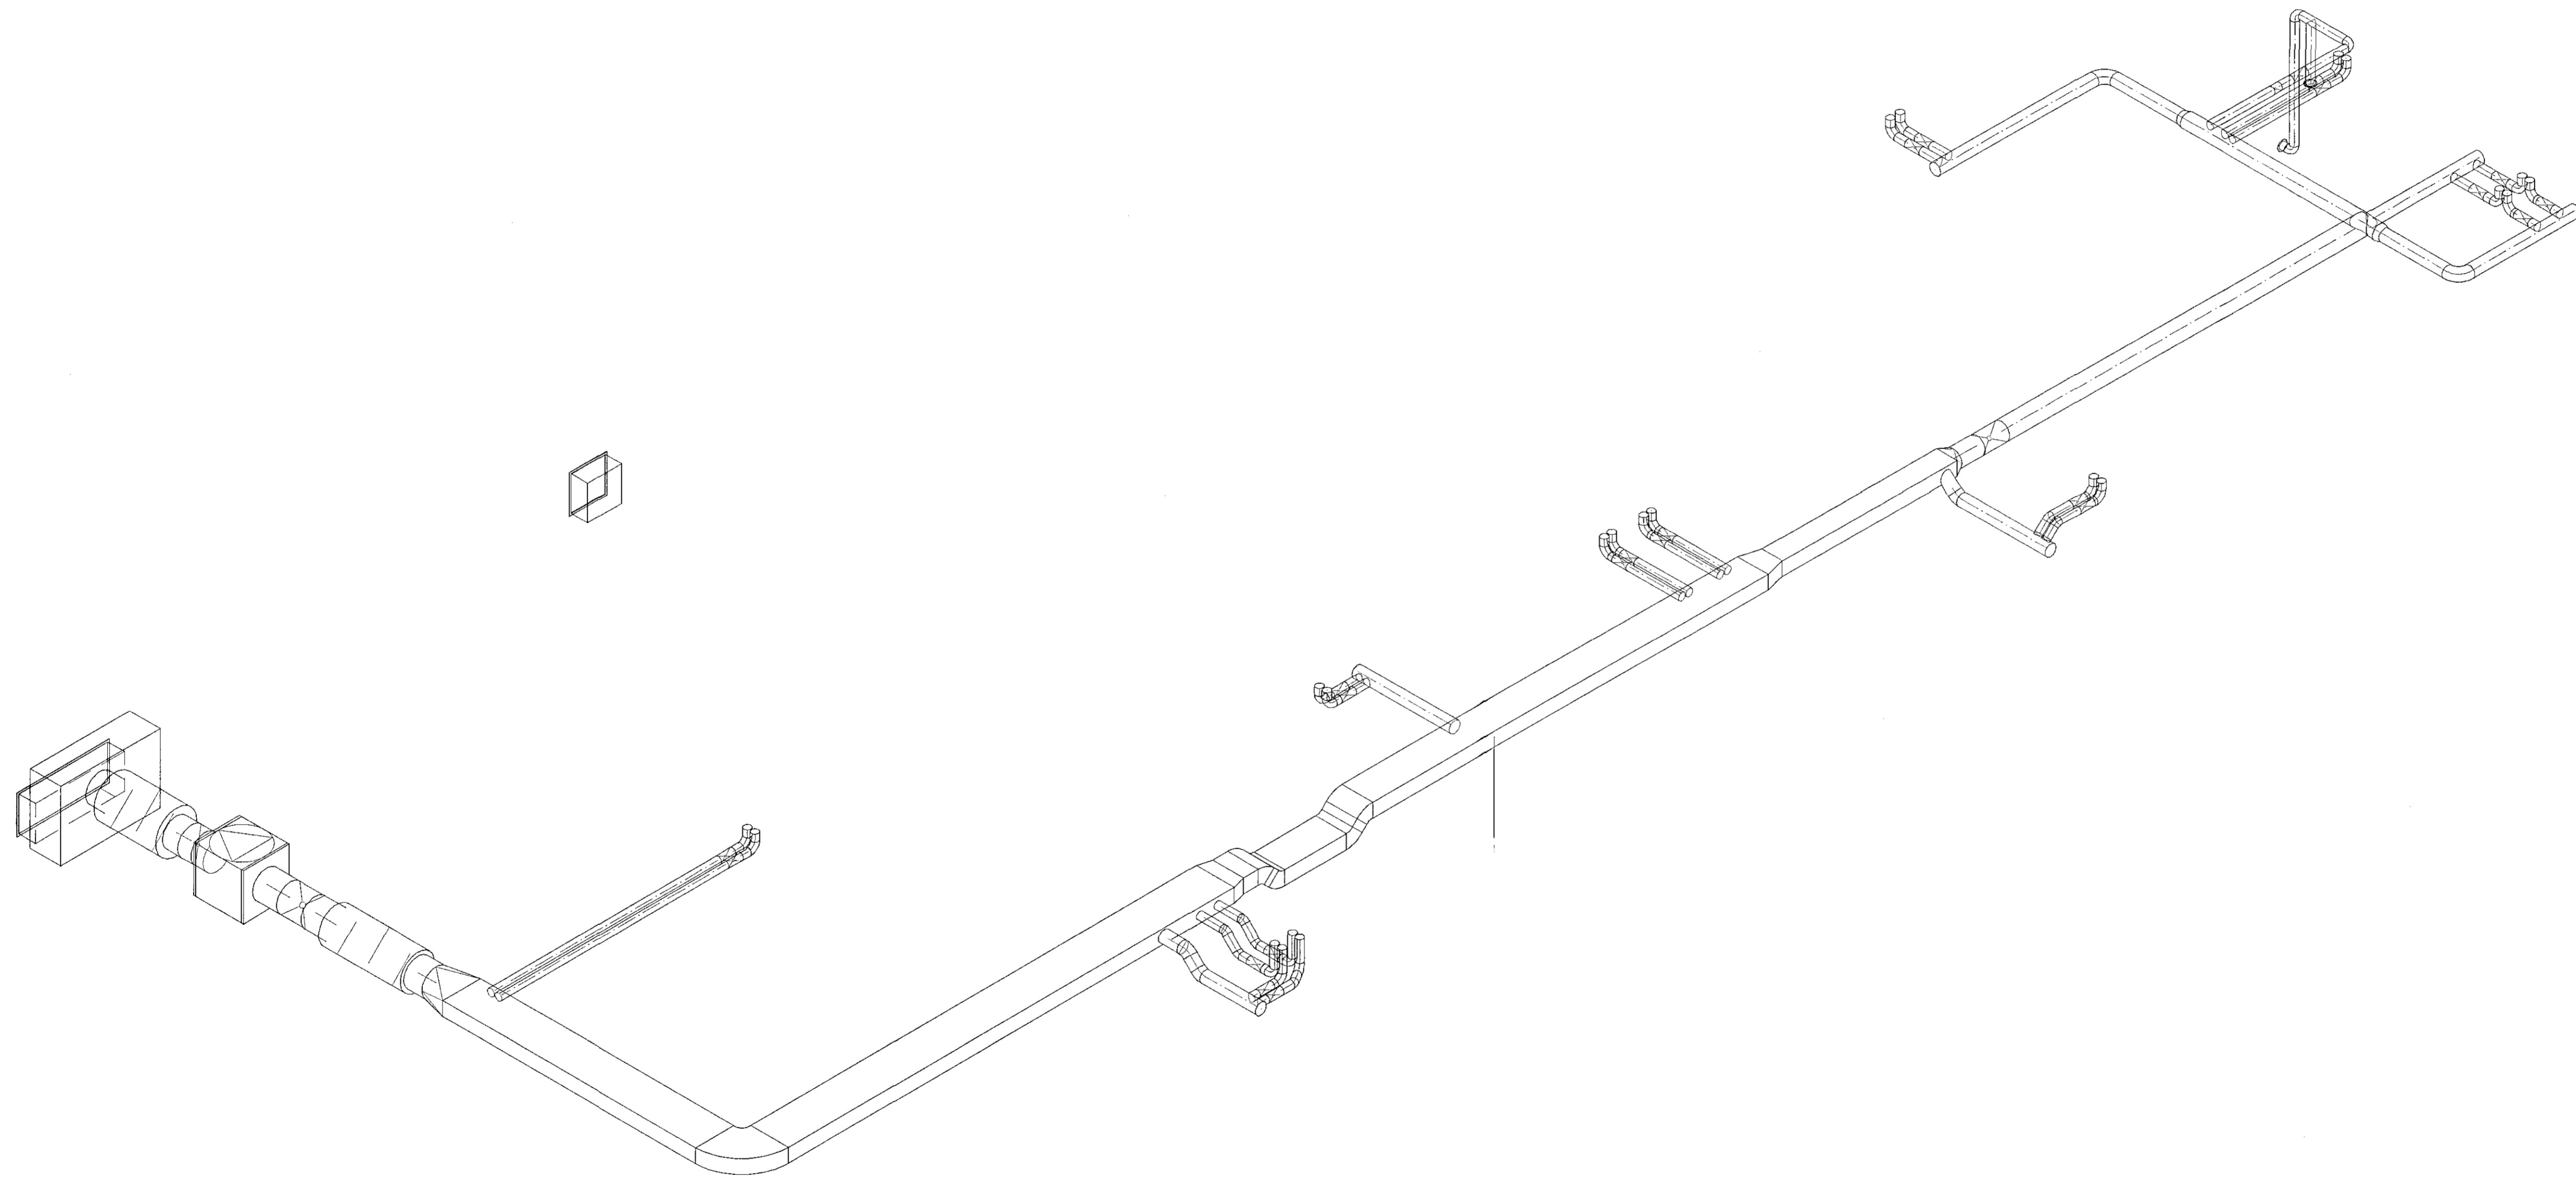

Lykilmynd

Útg. Dags. Skýring

Hannað/Yfirfarið

**VSB**  
VERKFRÆÐISTOFA

Bejartráuril 20 / 220 Hafnarfjörður  
Kennitala 710796-2809  
Sími 585 8600  
vsb@vsb.is / www.vsb.is

Áritun sérhönnuðar  
Sveinn Áki Sverrisson  
Kt. 230855 5609 • aki@vsb.is

Verkhætti  
**STRANDGATA 31-33**  
**220 HAFNARFIRÐI**

Verkhætti  
Loftræsing  
1. hæð  
Rúmmynd

Hannað	Teiknað	Yfirfarið	Kvarði	Síða
JGR	JGR	SÁS	1:50	/ A1
Dags.	Verkefni	Teikning	Útgáfa	
16.06.2015	14238	L1 902	-	