
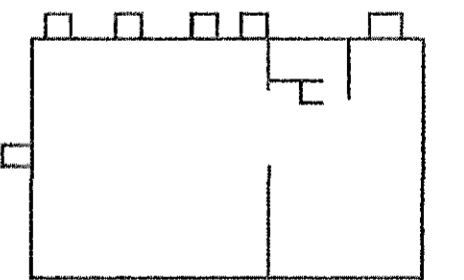


SKÝRINGAR

Almennar skýringar sjá teikningu P0 000 og P0 001

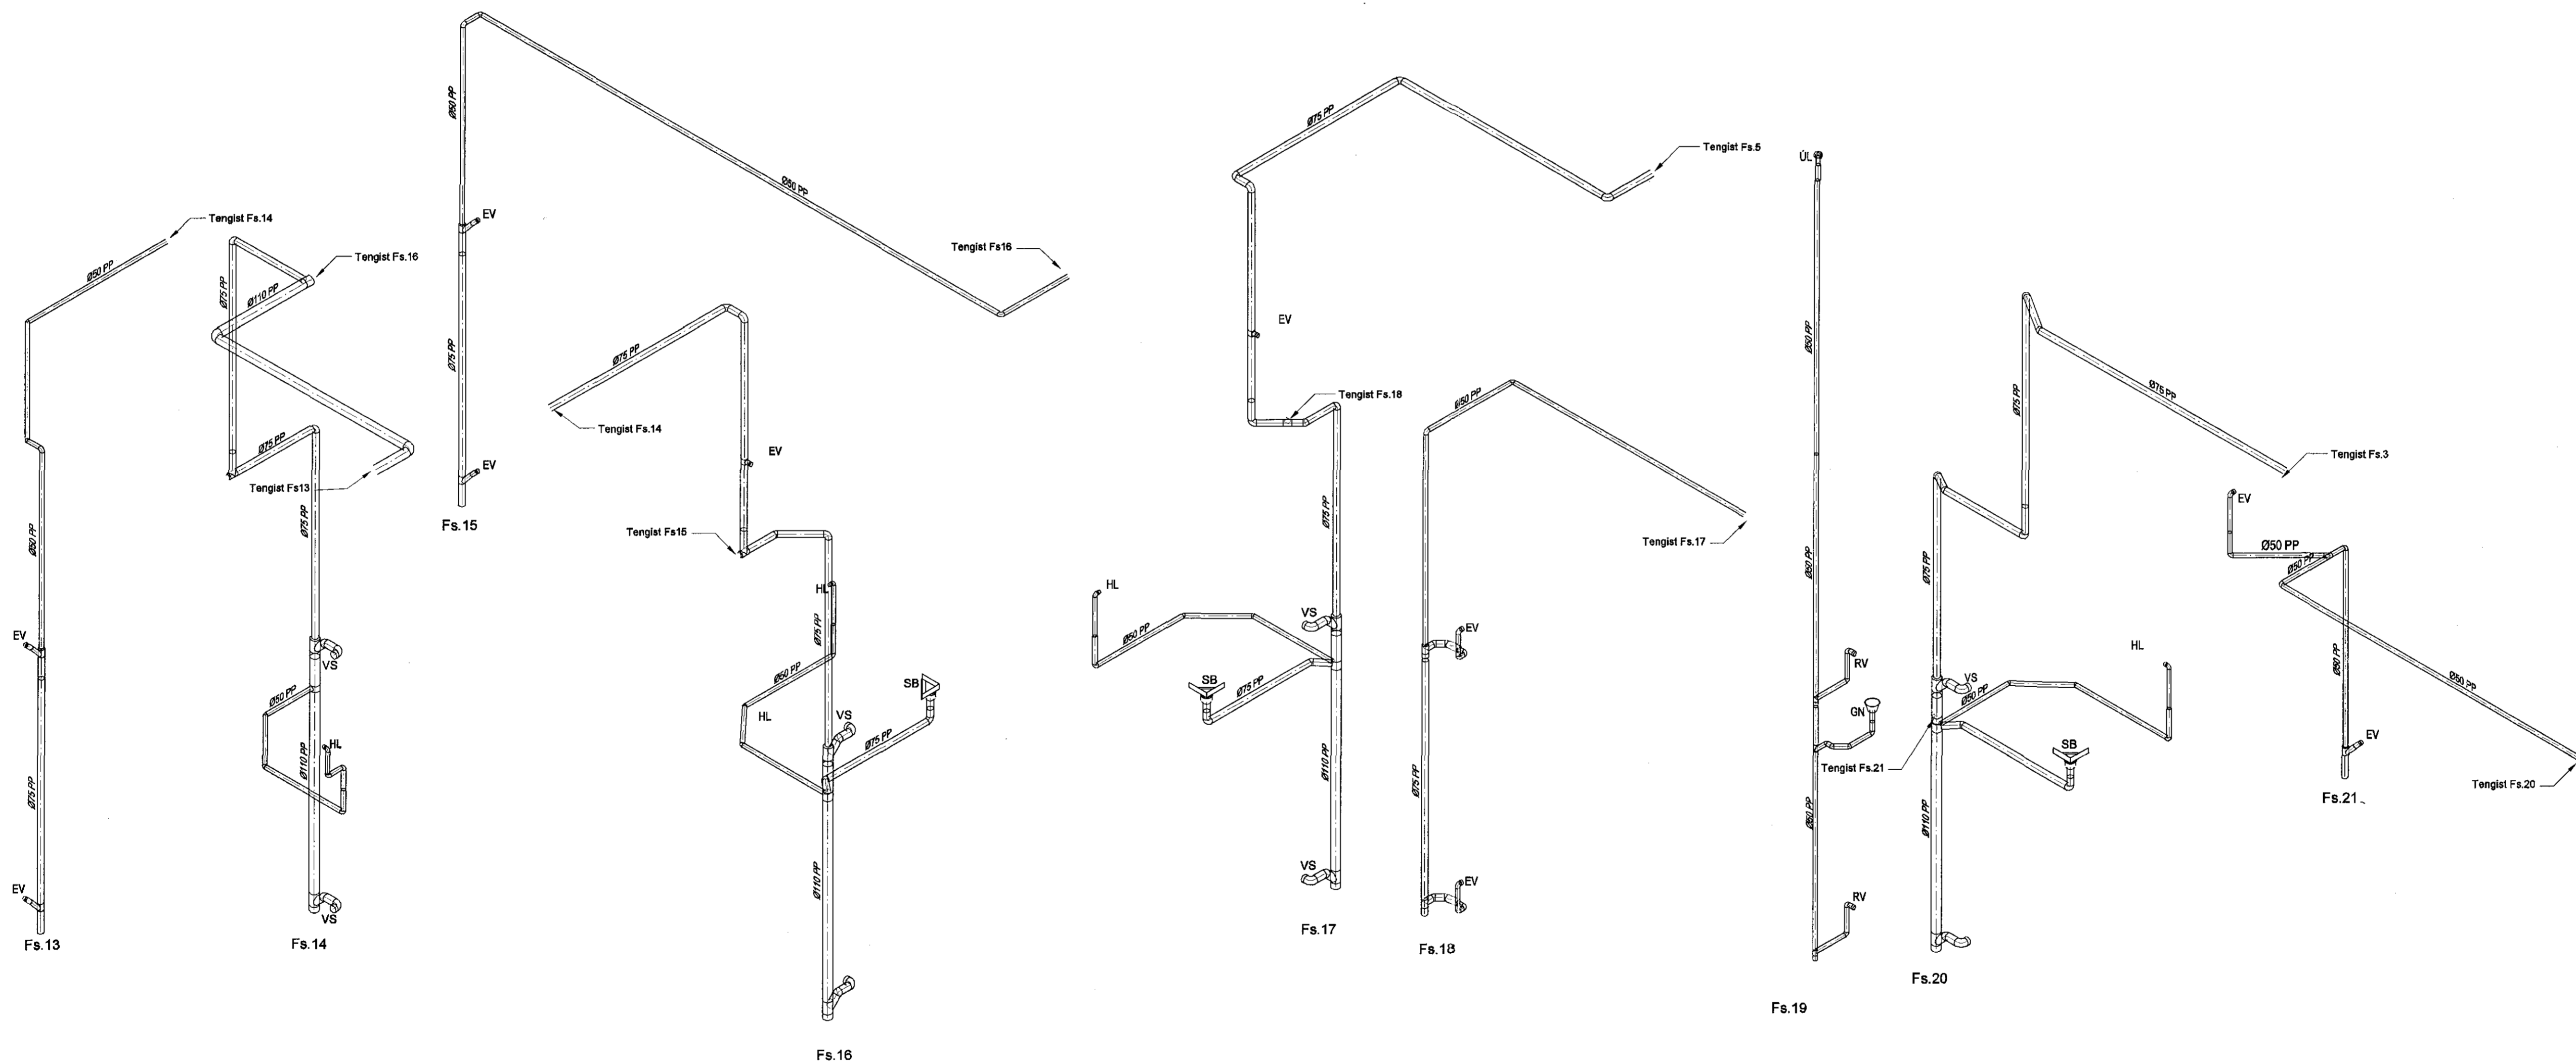

Lykilmynd

Útg. Dags. Skýring Hannað/Yfirfarir

VSB
VERKFRÆÐISTOFA

Bejarhrauni 20 / 220 Hafnarþórur
Kantalei 7 107 36 299
Sími 585 8900
vsb@vsb.is / www.vsb.is

Aftun hönnuð
Sveinn Áki Sverrisson
Kt. 230855 5609 • aki@vsb.is

STRANDGATA 31-33
220 HAFNARFIRÐI

Lagnir
Frænnislagirnir
Rúmmynd, stammar

Hanað	Tal	Vísir	Kvaði	Síða
JGR	RS	SÁS	1:50	/ A1
Dags.	16.06.2015	Verkefni	14238	Útgáfa
		Teikning	P1 904	