


Áritun hönnuð/síða

Dagseining aðaluppdráttar

17.12.14 / 24.3.15

**SKÝRINGAR**

Almennar skýringar sjá teikningu P0 000 og P0 001

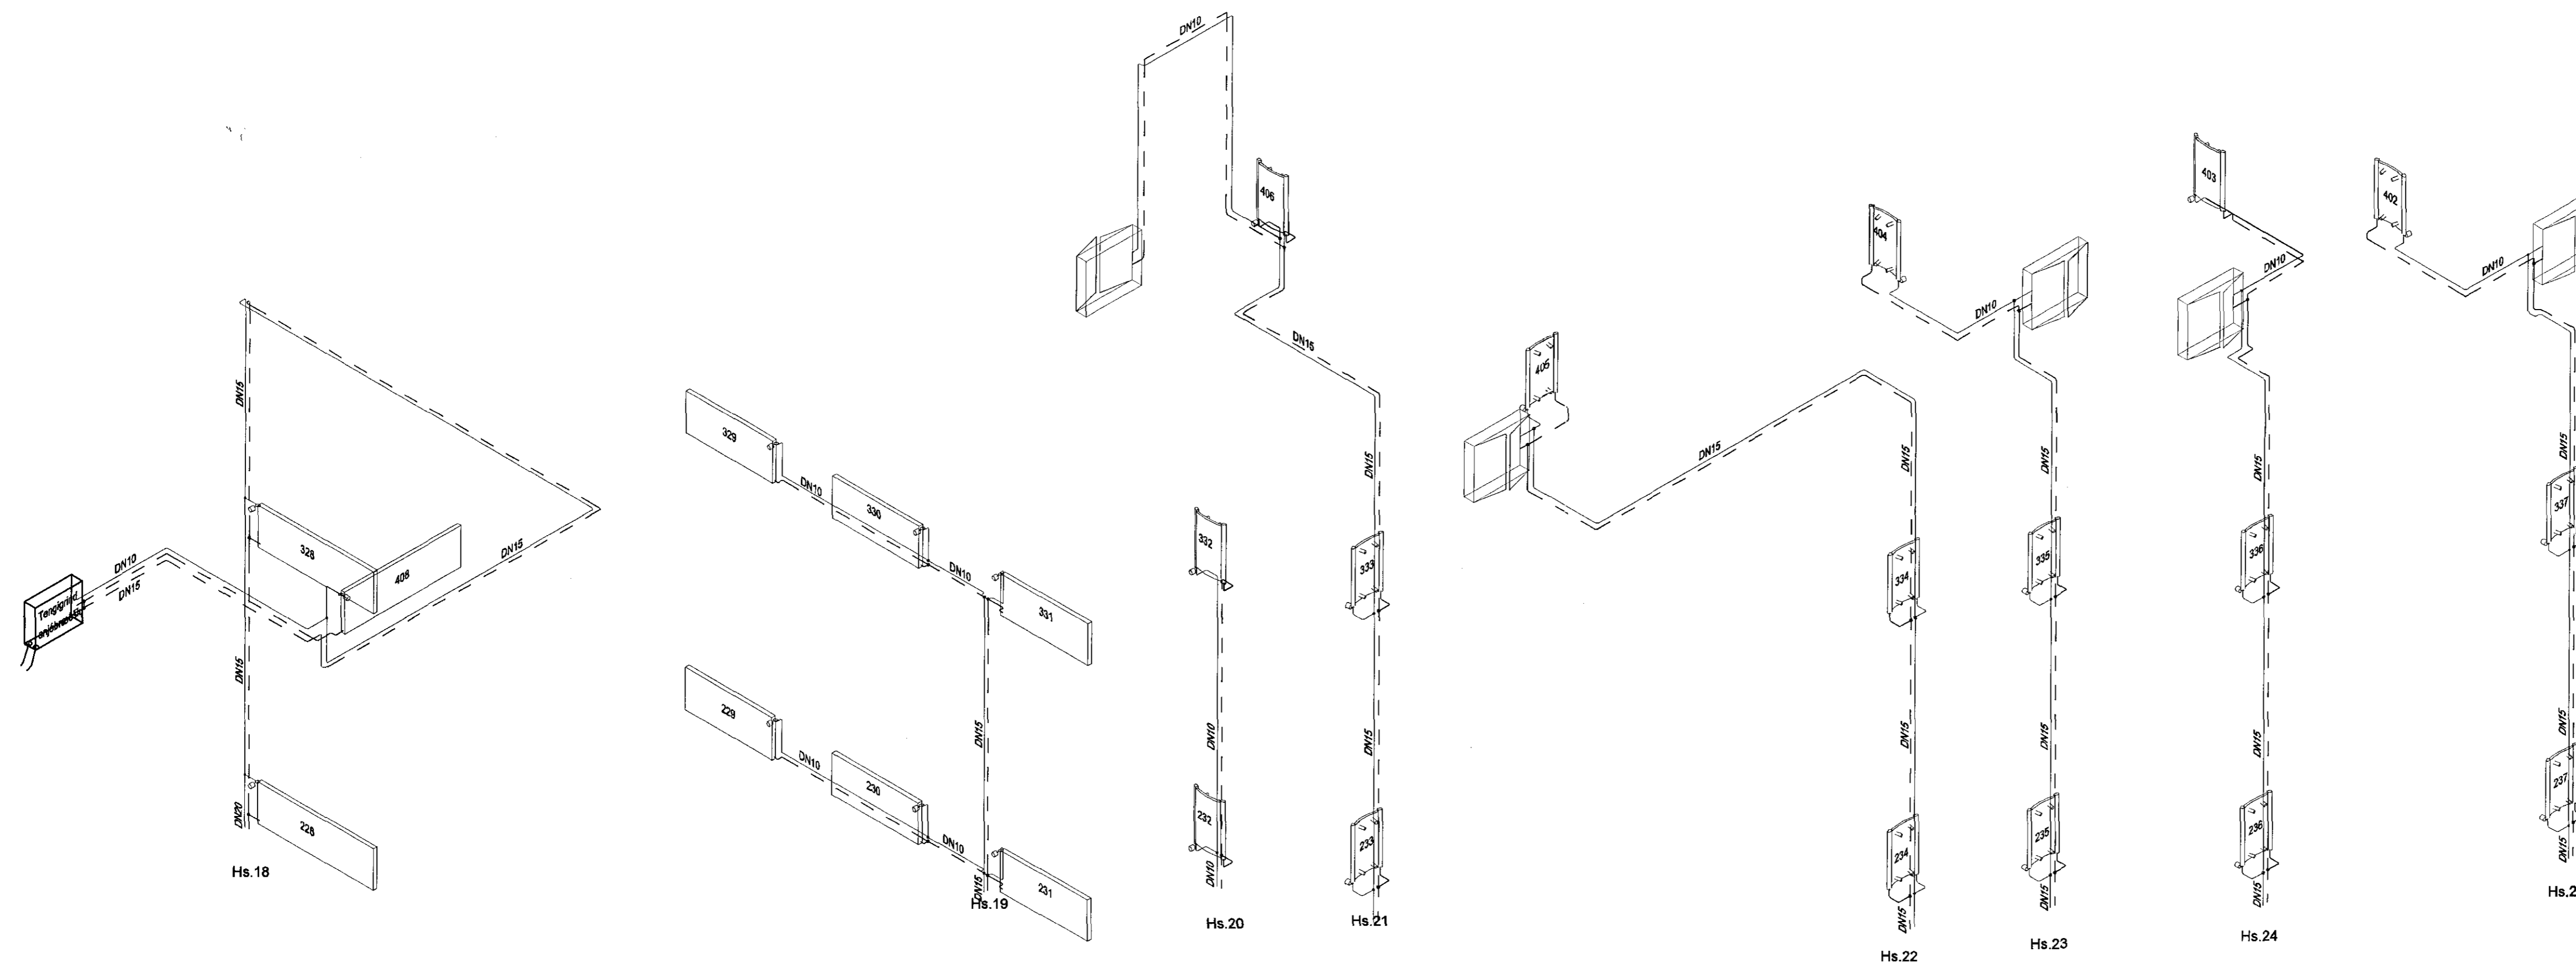

Hs.18

Hs.19

Hs.20


Hs.21

Hs.22

Hs.23

Hs.24

Hs.25

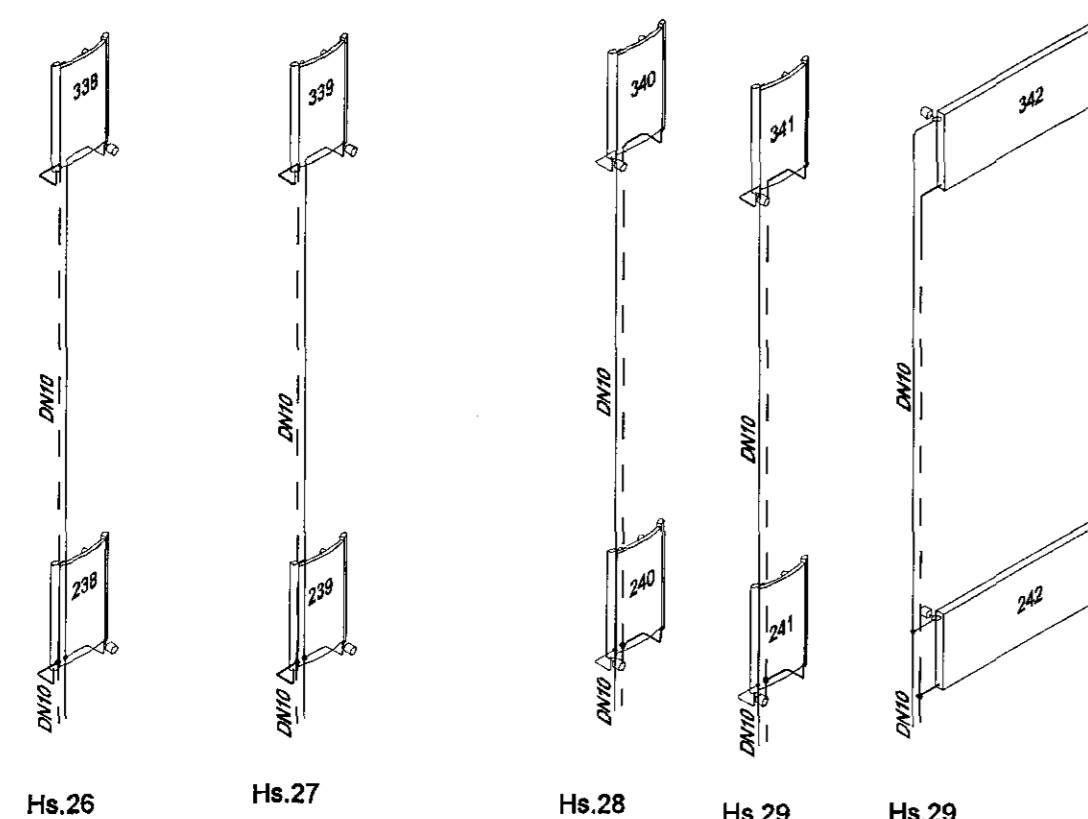

Hs.26

Hs.27

Hs.28

Hs.29

Hs.29



Lykilmynd

Útg. Dags. Skýring

Hannað/Yfirfarið

**VSB**  
VERKFRÆDISTOFA

Bejarhérauní 20 / 220 Hafnarfjörður  
Kehmatta 710796-2898  
Sími 585 8600  
vsb@vsb.is / www.vsb.is

Áritun sérhönnuðar  
Sveinn Aki Sveinsson  
Kt. 230855 5609 - au@vsb.is

*Sveinn Aki Sveinsson*

Verkefni  
**STRANDGATA 31-33  
220 HAFNARFIRÐI**

Verkefni  
**Lagnir  
Hitlagirnir  
Rúmmynd, stammar**

Hannað	Teiknað	Yfirfarið	Kvarði	Síða
JGR	JGR	SAS	1:50	/ A1
Dags.	Verkefni	Teikning	Útgáfa	
16.06.2015	14238	P4 905	-	