

Samþykkt þann

06. júlí 2015

Byggingafræðingur (Hafnarfirði)  
Fh. Höfður S. Gunnlaugsson



Áritun höfundar

Dagsetning aðalupplýsinga

17.12.14/24.3.15

**SKÝRINGAR**

Almennar skýringar sjá teikningu P0 000 og P0 001

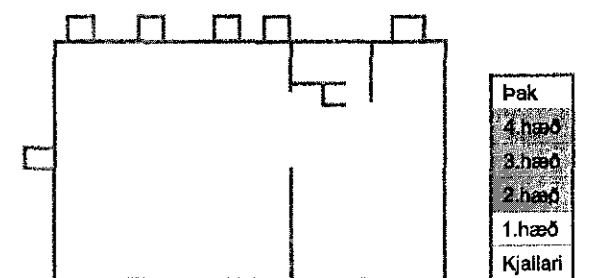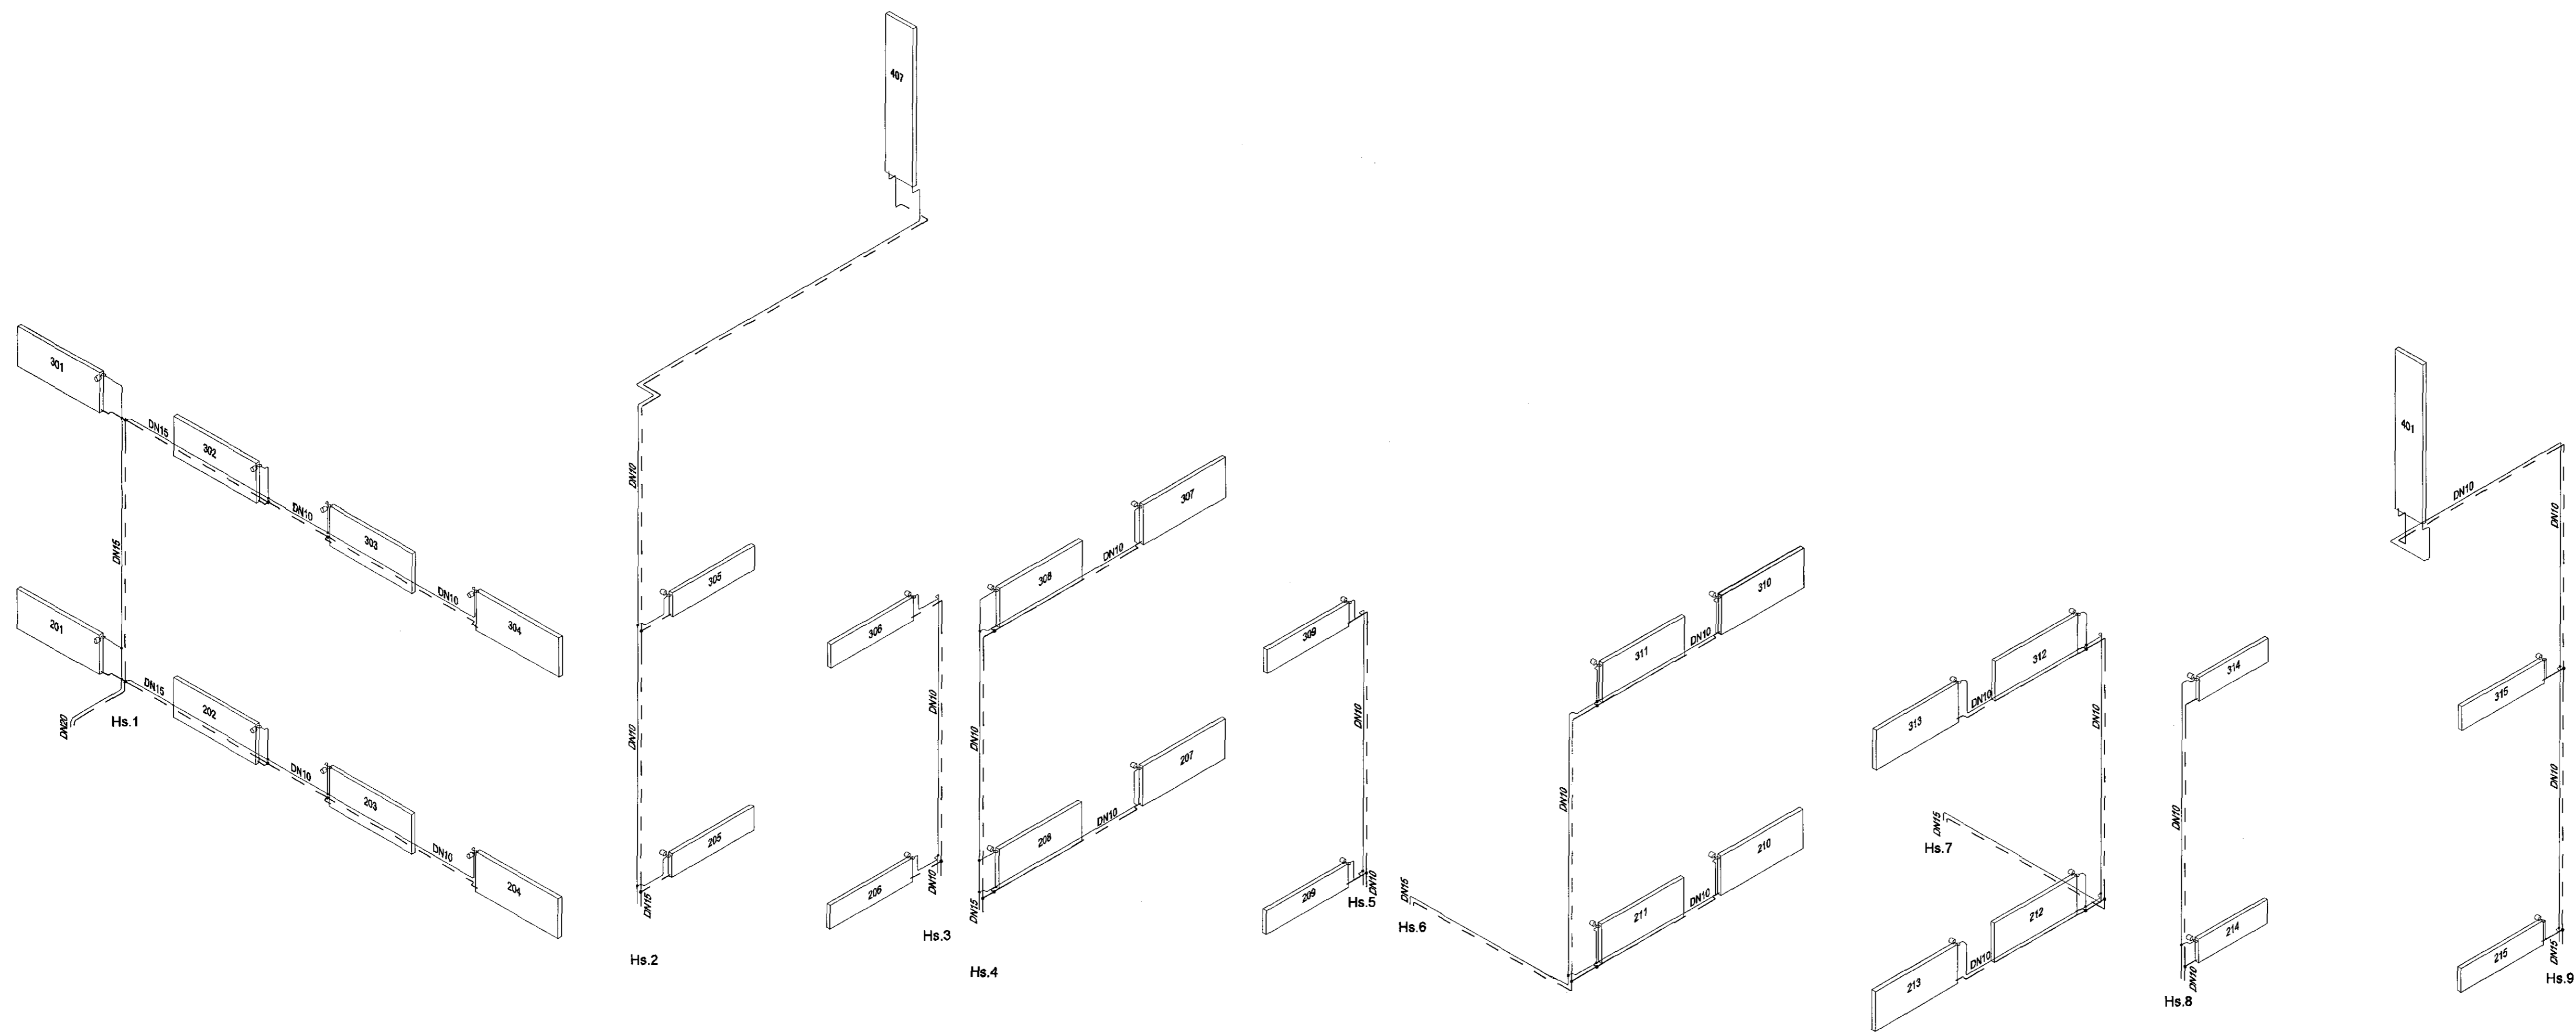

Lykilmynd

Ög. Dags. Skýring

Hannað/Yfirfarð

**VSB.**  
VERKFRÆÐISTOFA

Bæjarhrauni 20 / 220 Hafnarfjörður  
Kennitala 710798-2899  
Sími 563 8650  
vsb@vsb.is / www.vsb.is

Áritun sérhönnuðar  
Sveinn Áki Sverrisson  
Kl. 230855 5600 - ask@vsb.is

STRANDGATA 31-33  
220 HAFNARFIRÐI

Verkheim  
Lagnir  
Hítalagnir, stammar  
Rúmmynd, stammar

Hannað	Teiknað	Yfirfarð	Kvart	Síða
JGR	JGR	SÁS	1:50	/ A1
Dags	Verkefni	Teikning	Útgáfa	
16.06.2015	14238	P4 903	-	

V:\2014\14238 Strandgata 31-33\11-1-1\teikningar\2-Projekt\_Navigation\2-Projekt\_Straudgata 31-33\Sheets\14238-P4-803.dwg