


SKÝRINGAR

Almennar skýringar sjá teikningu P0 000 og P0 001

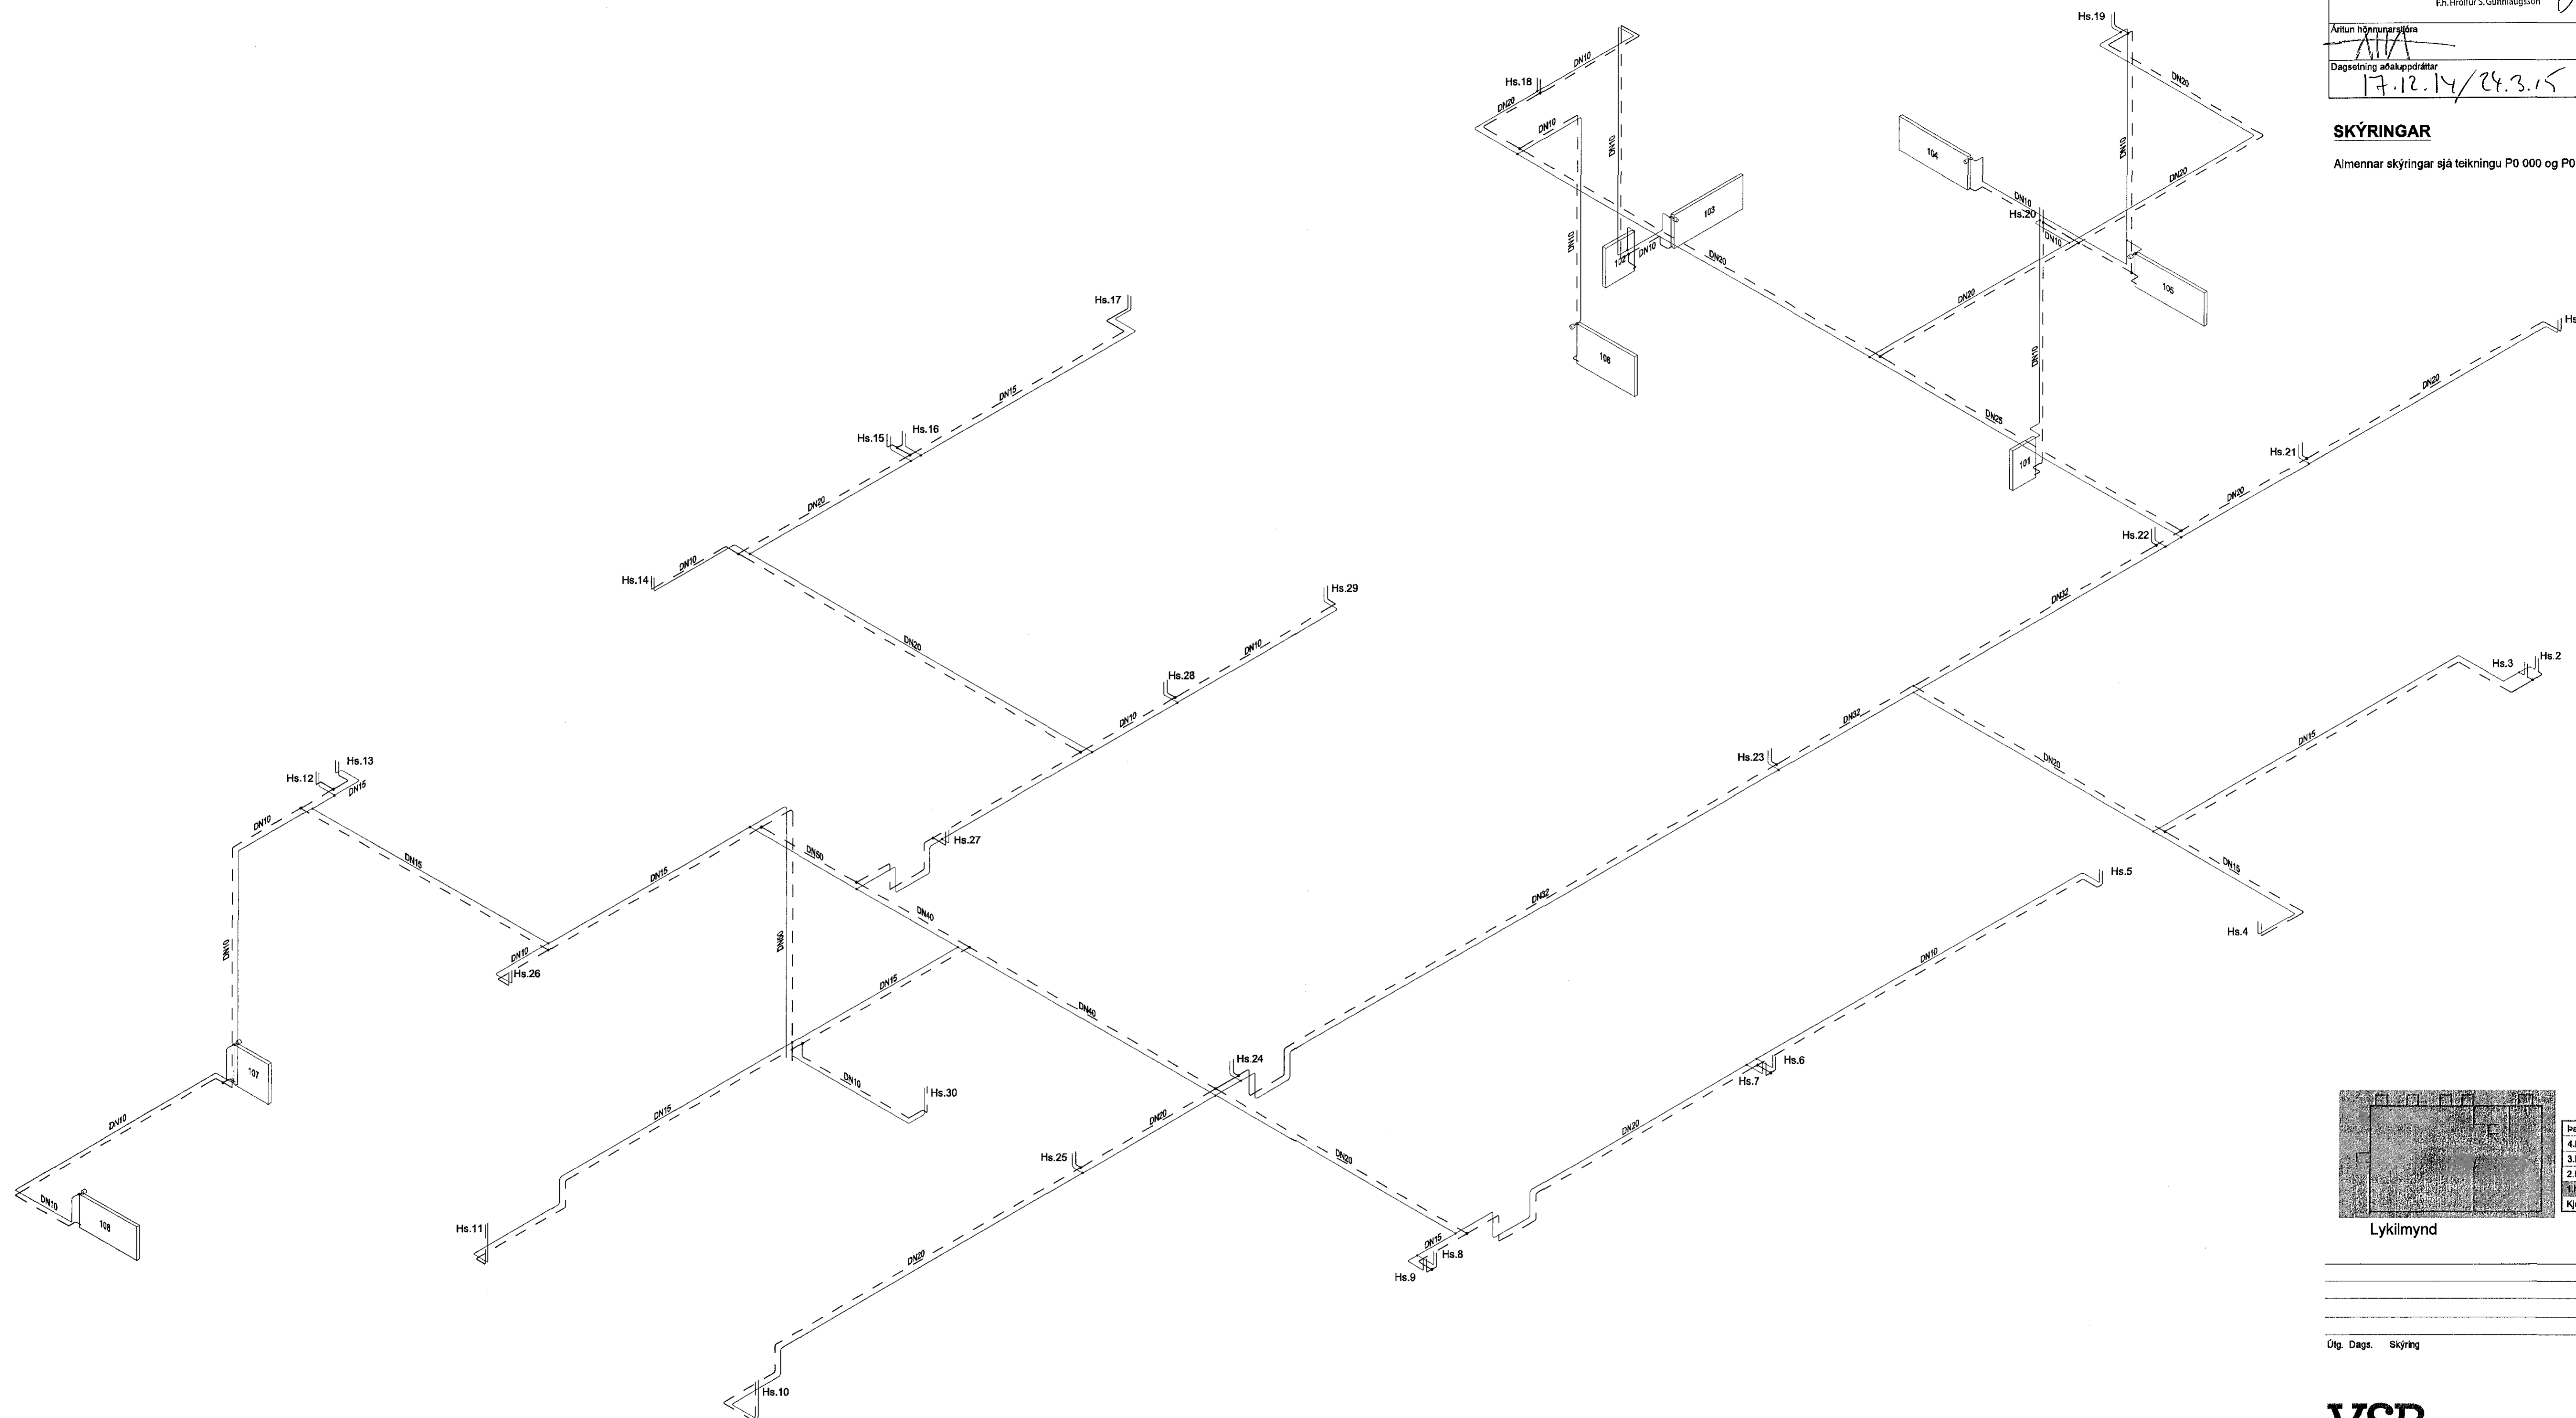

Lykimynd

Útg.	Dags.	Skýring	Hannað/Yfirritið

VSB
VERKFRÆÐISTOFA

Þæjarbraut 20 / 220 Hafnarfjörður
Kennitala 710785-2899
Sími 585 8600
vsb@vsb.is / www.vsb.is

Áritun sérhönnuðar
Sveinn Aki Sverrisson
Kt: 230855 5609 • aki@vsb.is

Verkhelti
STRANDGATA 31-33
220 HAFNARFIRÐI

Verkhud
Lagnir
Hitlagnir 1. hæð
Rúmmynd

Hannað	Teiknað	Yfirritað	Kvartí	Síða
JGR	JGR	SÁS	1:50	/ A1
Dags.	Verkefni	Teikning	Útgáfa	
16.06.2015	14238	P4 902	-	