



Áritun höfuðmálarstjóra

Dagsetning aðaluppráttar

17.12.14/24.3.15

SKÝRINGAR

Almennar skýringar sjá teikningu P0 000 og P0 001

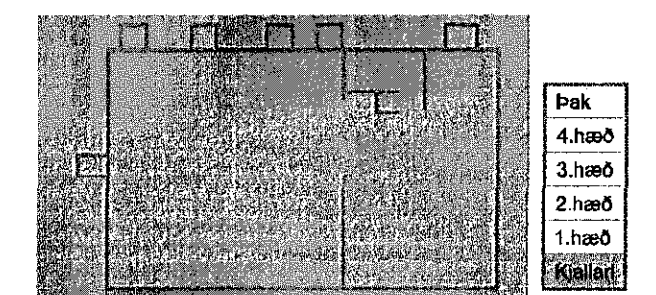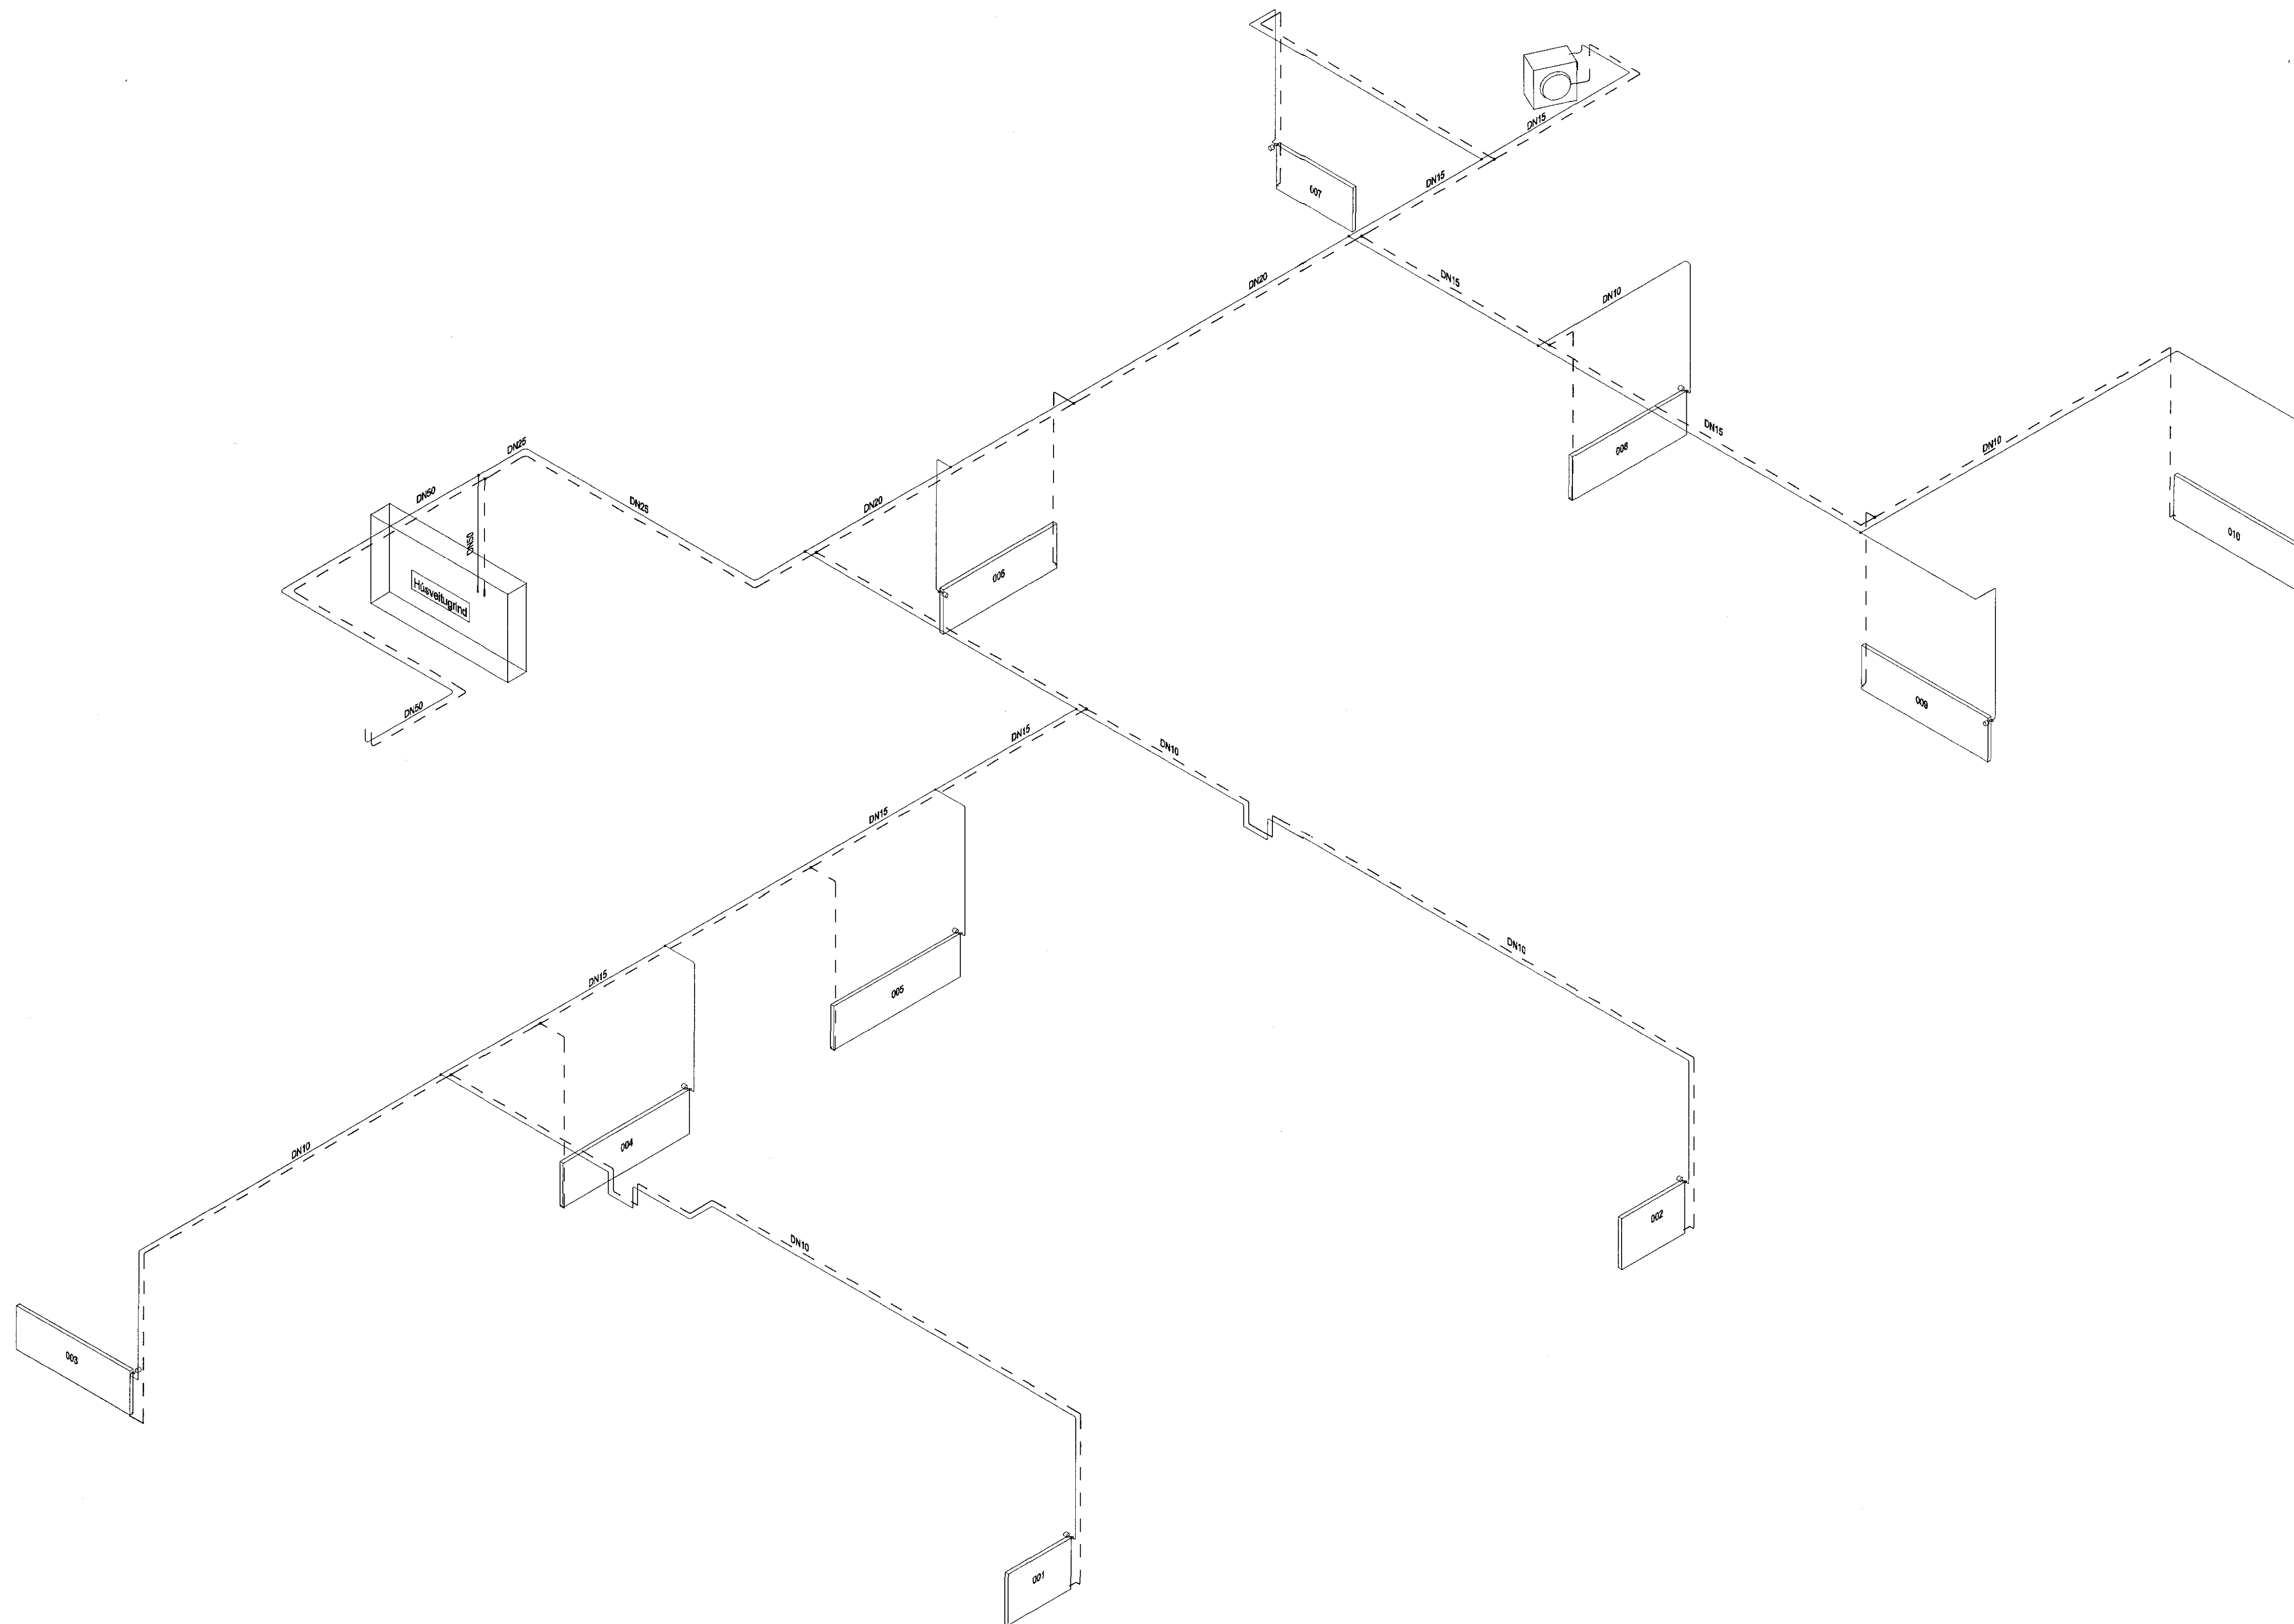

Lykilmynd

- 4. hæð
- 3. hæð
- 2. hæð
- 1. hæð
- Kjallari

Útg. Dags. Skýring Hanna Ó. Yfirfirni

VSB
 VERKFRÆÐISTOFA

Bejarthraun 20 / 220 Hafnarfirður
 Kennitala: 77 07 96 2969
 Sími: 585 8600
 vsb@vsb.is / www.vsb.is

Áritun sérhönnuðar
 Sveinn Áki Sverrisson
 Kt: 230855 6609 • ak@vsb.is

Sveinn Áki Sverrisson

STRANDGATA 31-33				
220 HAFNARFIRÐI				
Verkhliði				
Lagnir				
Hitlagnir kjallara				
Rúmmynd				
Hannað	Teiknað	Yfirfarið	Kvaði	Síða
JGR	JGR	SÁS	1:50	/ A1
Dags.	Verkefni	Teikning	Útgáfa	
16.06.2015	14238	P4 901	-	