

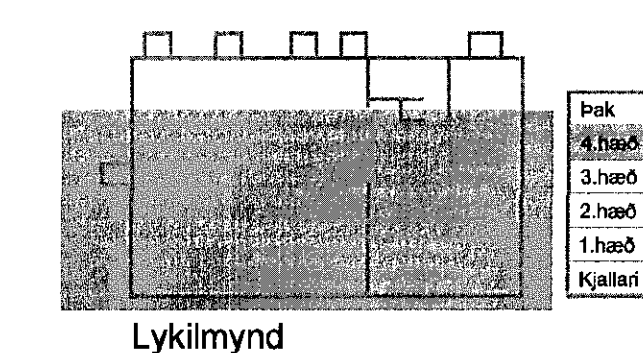


SKÝRINGAR

Almennar skýringar sjá teikningu P0 000 og P0 001

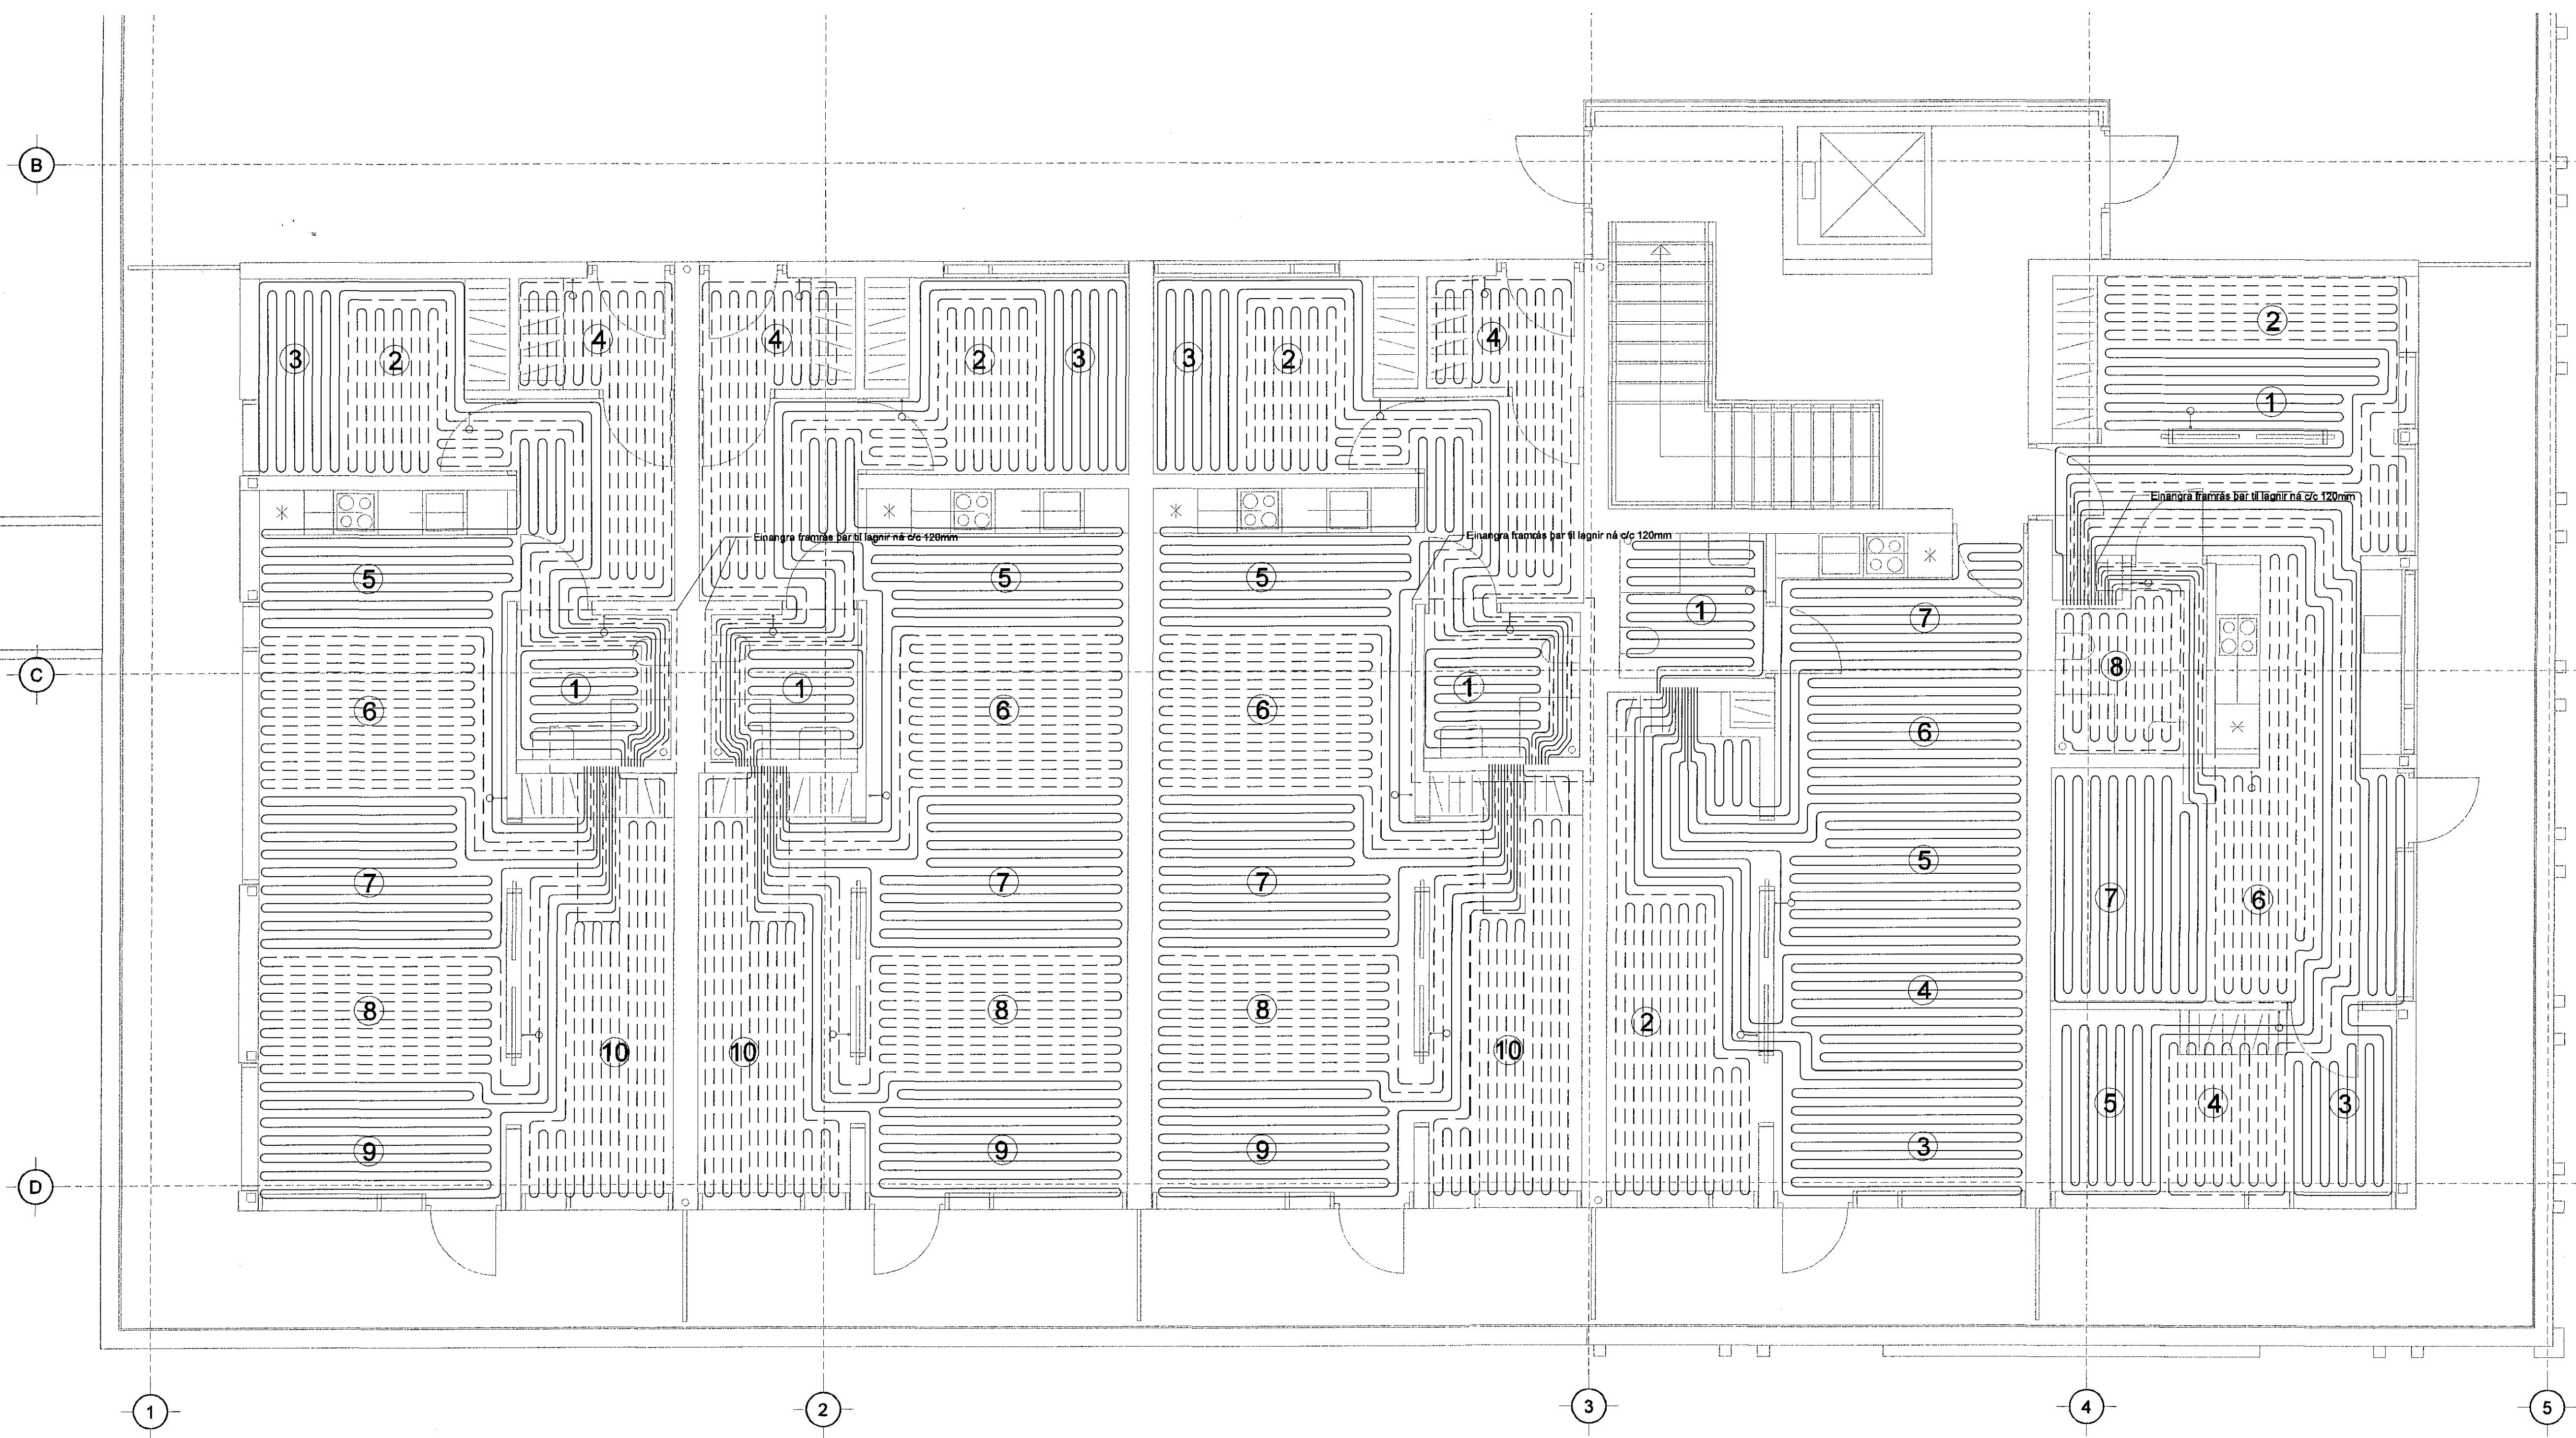

KENNISNIÐ GÓLFHITA 1:10

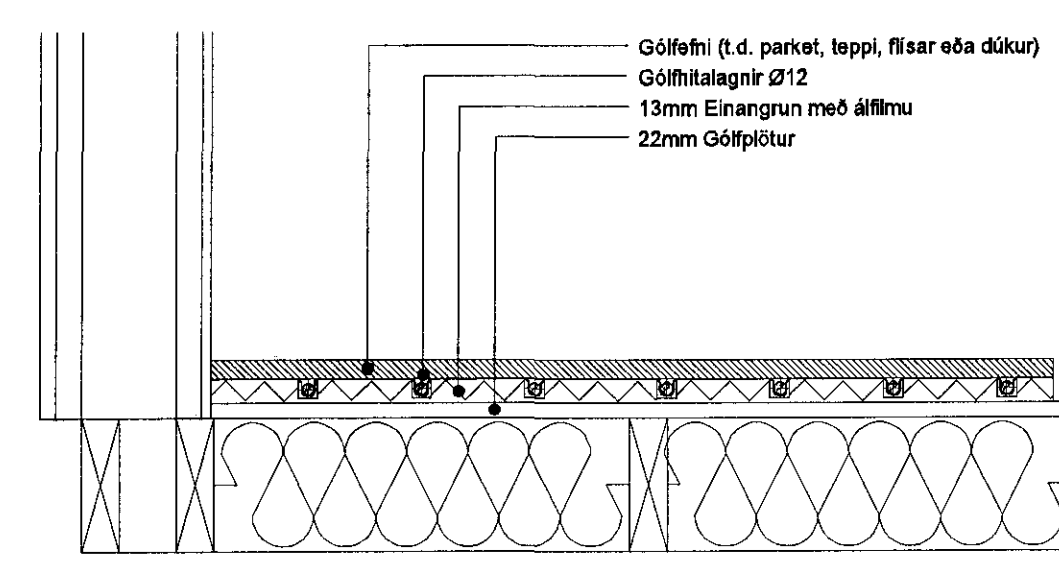

Gólfhitakista í íbúðum 0401, 0402 og 0403					
Slaufa [Nr]	Millibil [mm]	Flatarmál [m ²]	Lengd [m]	Afköst [W]	Rennsli [l/s]
1	120	4	20	280	0,01
2	120	4	52	280	0,01
3	120	4,5	52	315	0,01
4	120	5,5	60	385	0,02
5	120	6	60	420	0,02
6	120	7,5	62	525	0,02
7	120	7,5	62	525	0,02
8	120	6,5	60	455	0,02
9	120	6	60	420	0,02
10	120	7,5	62	525	0,02

Gólfhitakista í íbúð 0404					
Slaufa [Nr]	Millibil [mm]	Flatarmál [m ²]	Lengd [m]	Afköst [W]	Rennsli [l/s]
1	120	4	30	280	0,01
2	120	7,5	65	525	0,02
3	120	6	62	420	0,02
4	120	5,5	60	385	0,02
5	120	6,5	60	455	0,02
6	120	6,5	60	455	0,02
7	120	4,5	50	315	0,01

Gólfhitakista í íbúð 0405					
Slaufa [Nr]	Millibil [mm]	Flatarmál [m ²]	Lengd [m]	Afköst [W]	Rennsli [l/s]
1	120	4,5	58	315	0,01
2	120	4,5	58	315	0,01
3	120	4	63	280	0,01
4	120	4	55	280	0,01
5	120	4	55	280	0,01
6	120	6	55	420	0,02
7	120	7,5	65	525	0,02
8	120	4,5	30	315	0,01

Útg. Dags. Skýring Hannsólf/Yfirritari

VSB
VERKFRÆÐISTOFA

Bejarhvaruni 20 / 220 Hafnarfjörður
Kennitala 710769-2899
Sími 595 8600
vsb@vsb.is / www.vsb.is

Áritun sérhönnuðar Sveinn Aki Sverrisson HT: 220555 5609 - ak@vsb.is

Verkefni
**STRANDGATA 31-33
220 HAFNARFIRÐI**

Verisnið
Lagnir
Gólfhiti 4. hæð
Grunnmynd og gólfhitaskrá

Hannsólf	Teiknað	Yfirritari	Kvaði	/ A1	Síða
JGR	RS	SÁS	1:50		-
Dags.	Verkefni	Teikning			Útgáfa
16.06.2015	14238	P4 041			-