Samþykkt þann
06. júlí 2015
Byggingafulltrúinn í Hafnarfirði
F.h. Hrólfur S. Gunnlaugsson

Áritun hönnunarstjóra
AHA

Dagsetning aðaluppdrátta
17.12.14 / 24.3.15

SKÝRINGAR

Almennar skýringar sjá teikningu P0 000 og P0 001

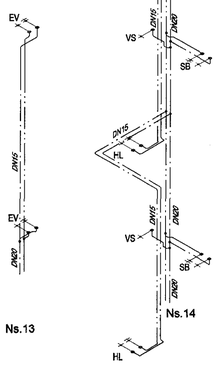

Ns.13

Ns.14

Ns.15

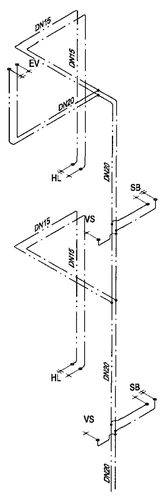

Ns.16

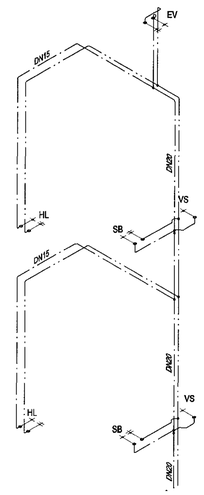

Ns.17

Ns.18

Ns.19

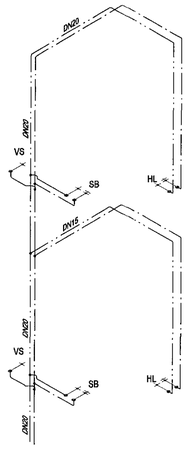

Ns.20

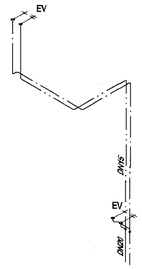

Ns.21

Stigleiðsla

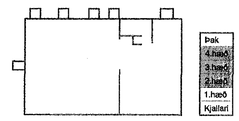

Lykilmynd

Útg.	Dags.	Skýring	Hannað/Yfirfarið

VSB_
VERKFRÆÐISTOFA

Bæjarhrauni 20 / 220 Hafnarfjörður
Kennitala 710786-2899
Sími 585 9600
vsb@vsb.is / www.vsb.is

Áritun sérhönnuðar
Sveinn Áki Sverrisson
Kt: 230855 5609 · aki@vsb.is

Verkheiti
STRANDGATA 31-33
220 HAFNARFIRÐI

Verkhluti
Lagnir
Neysluvatnslagnir
Rúmmynd, stammar

Hannað	Teiknað	Yfirfarið	Kvarði		Síða
JGR	JGR	SÁS	1:50	/ A1	-
Dags.		Verknr.	Teikning		Útgáfa
16.06.2015		14238	P3 904		-

V:\2014\14238 Strandgata 31-33\1-Teikningar\T2-Project_Navigator\14238 - Strandgata 31-33\Sheets\Lat14238-P3 903-P3 904 - dwg