

Samþykkt þann

06. júlí 2015

Byggingafræðingur / Hafnarfirði
Fh. Höllur 5, Gunnlaugsson



Artun hönnuðarjóra

Dagsetning aðaluppráttar

17.12.14/24.3.15

SKÝRINGAR

Almennar skýringar sjá teikningu P0 000 og P0 001

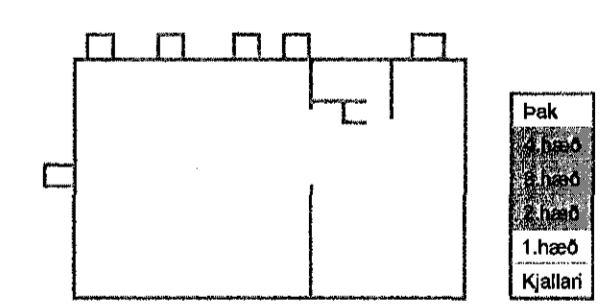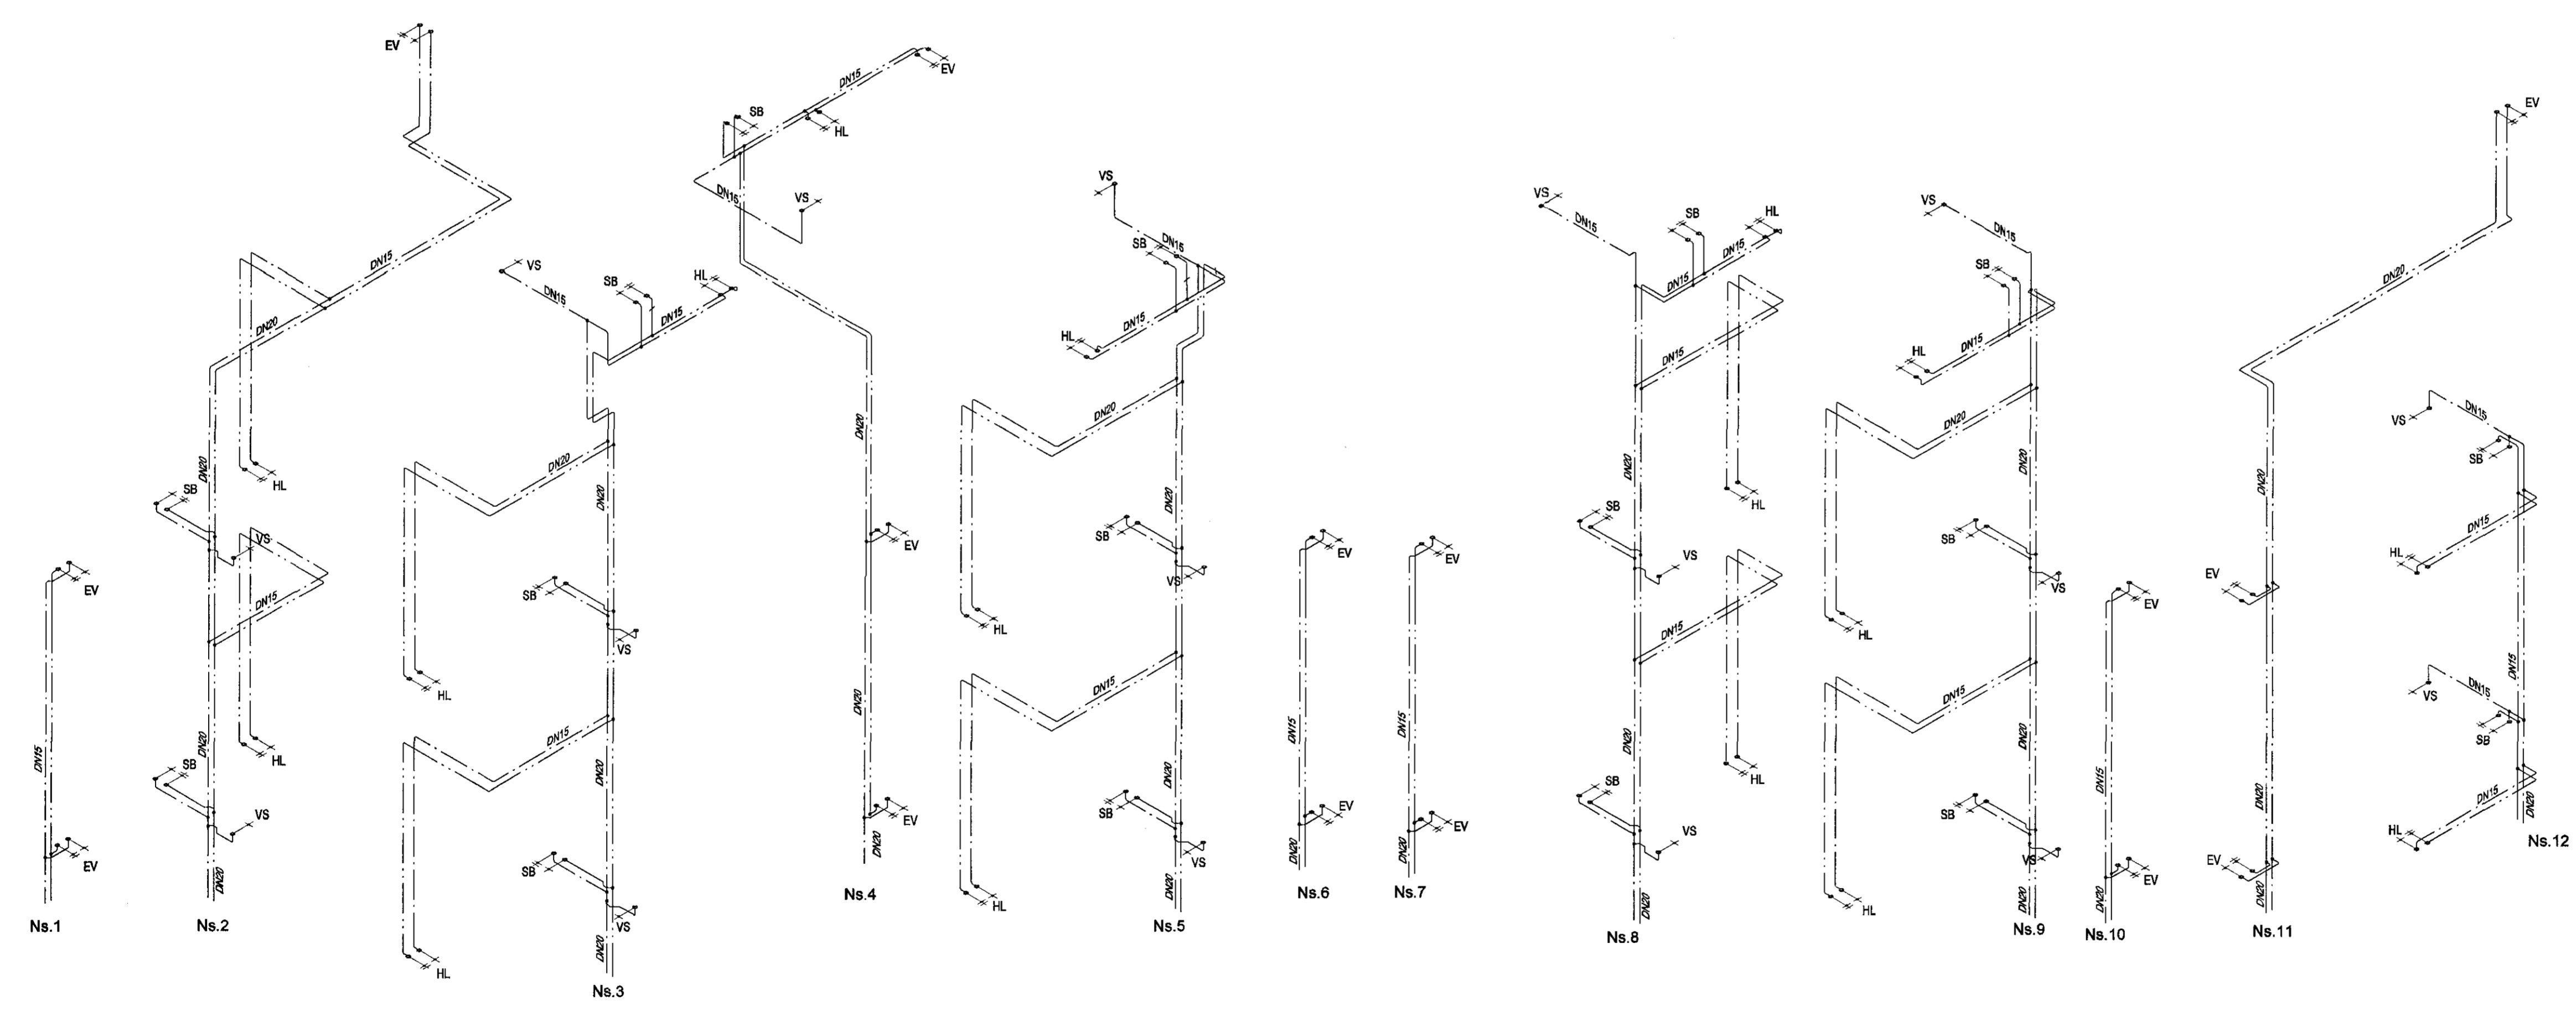

Lykilmynd

Útg. Dags. Skýring Hannað/Yfirfarnd

VSB - Verkfræðistofa
 Bæjarhrauni 20 / 220 Hafnarfjörður
 Kennitala 710798-2899
 Sími 585 8600
 vsb@vsb.is / www.vsb.is

Artun sérhönnuðar
 Sveinn Aki Sveinsson
 Kt. 230855 5603 • aki@vsb.is

Verkefni
STRANDGATA 31-33
220 HAFNARFIRÐI

Verkefni
 Lagnir
 Neysluvatnslagnir
 Rúmmynd, stammar

Hannað	Teiknað	Yfirfarnd	Kvartí	Síða
JGR	JGR	SÁS	1.50	/ A1
Dags.	Verkefni	Teikning	Útgáfa	
16.06.2015	14238	P3 903	-	

V:\2014\14238 Strandgata 31-33\17 Teikning\172-Project_Navigation\14238 - Strandgata 31-33\Sheet\14238-P3_800-P3_804.dwg