
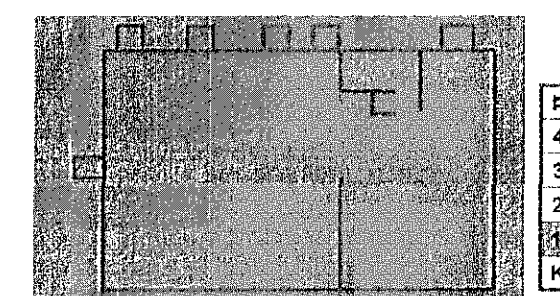


17.12.14 / 24.3.15

SKÝRINGAR

Almennar skýringar sjá teikningu PO 000 og PO 001

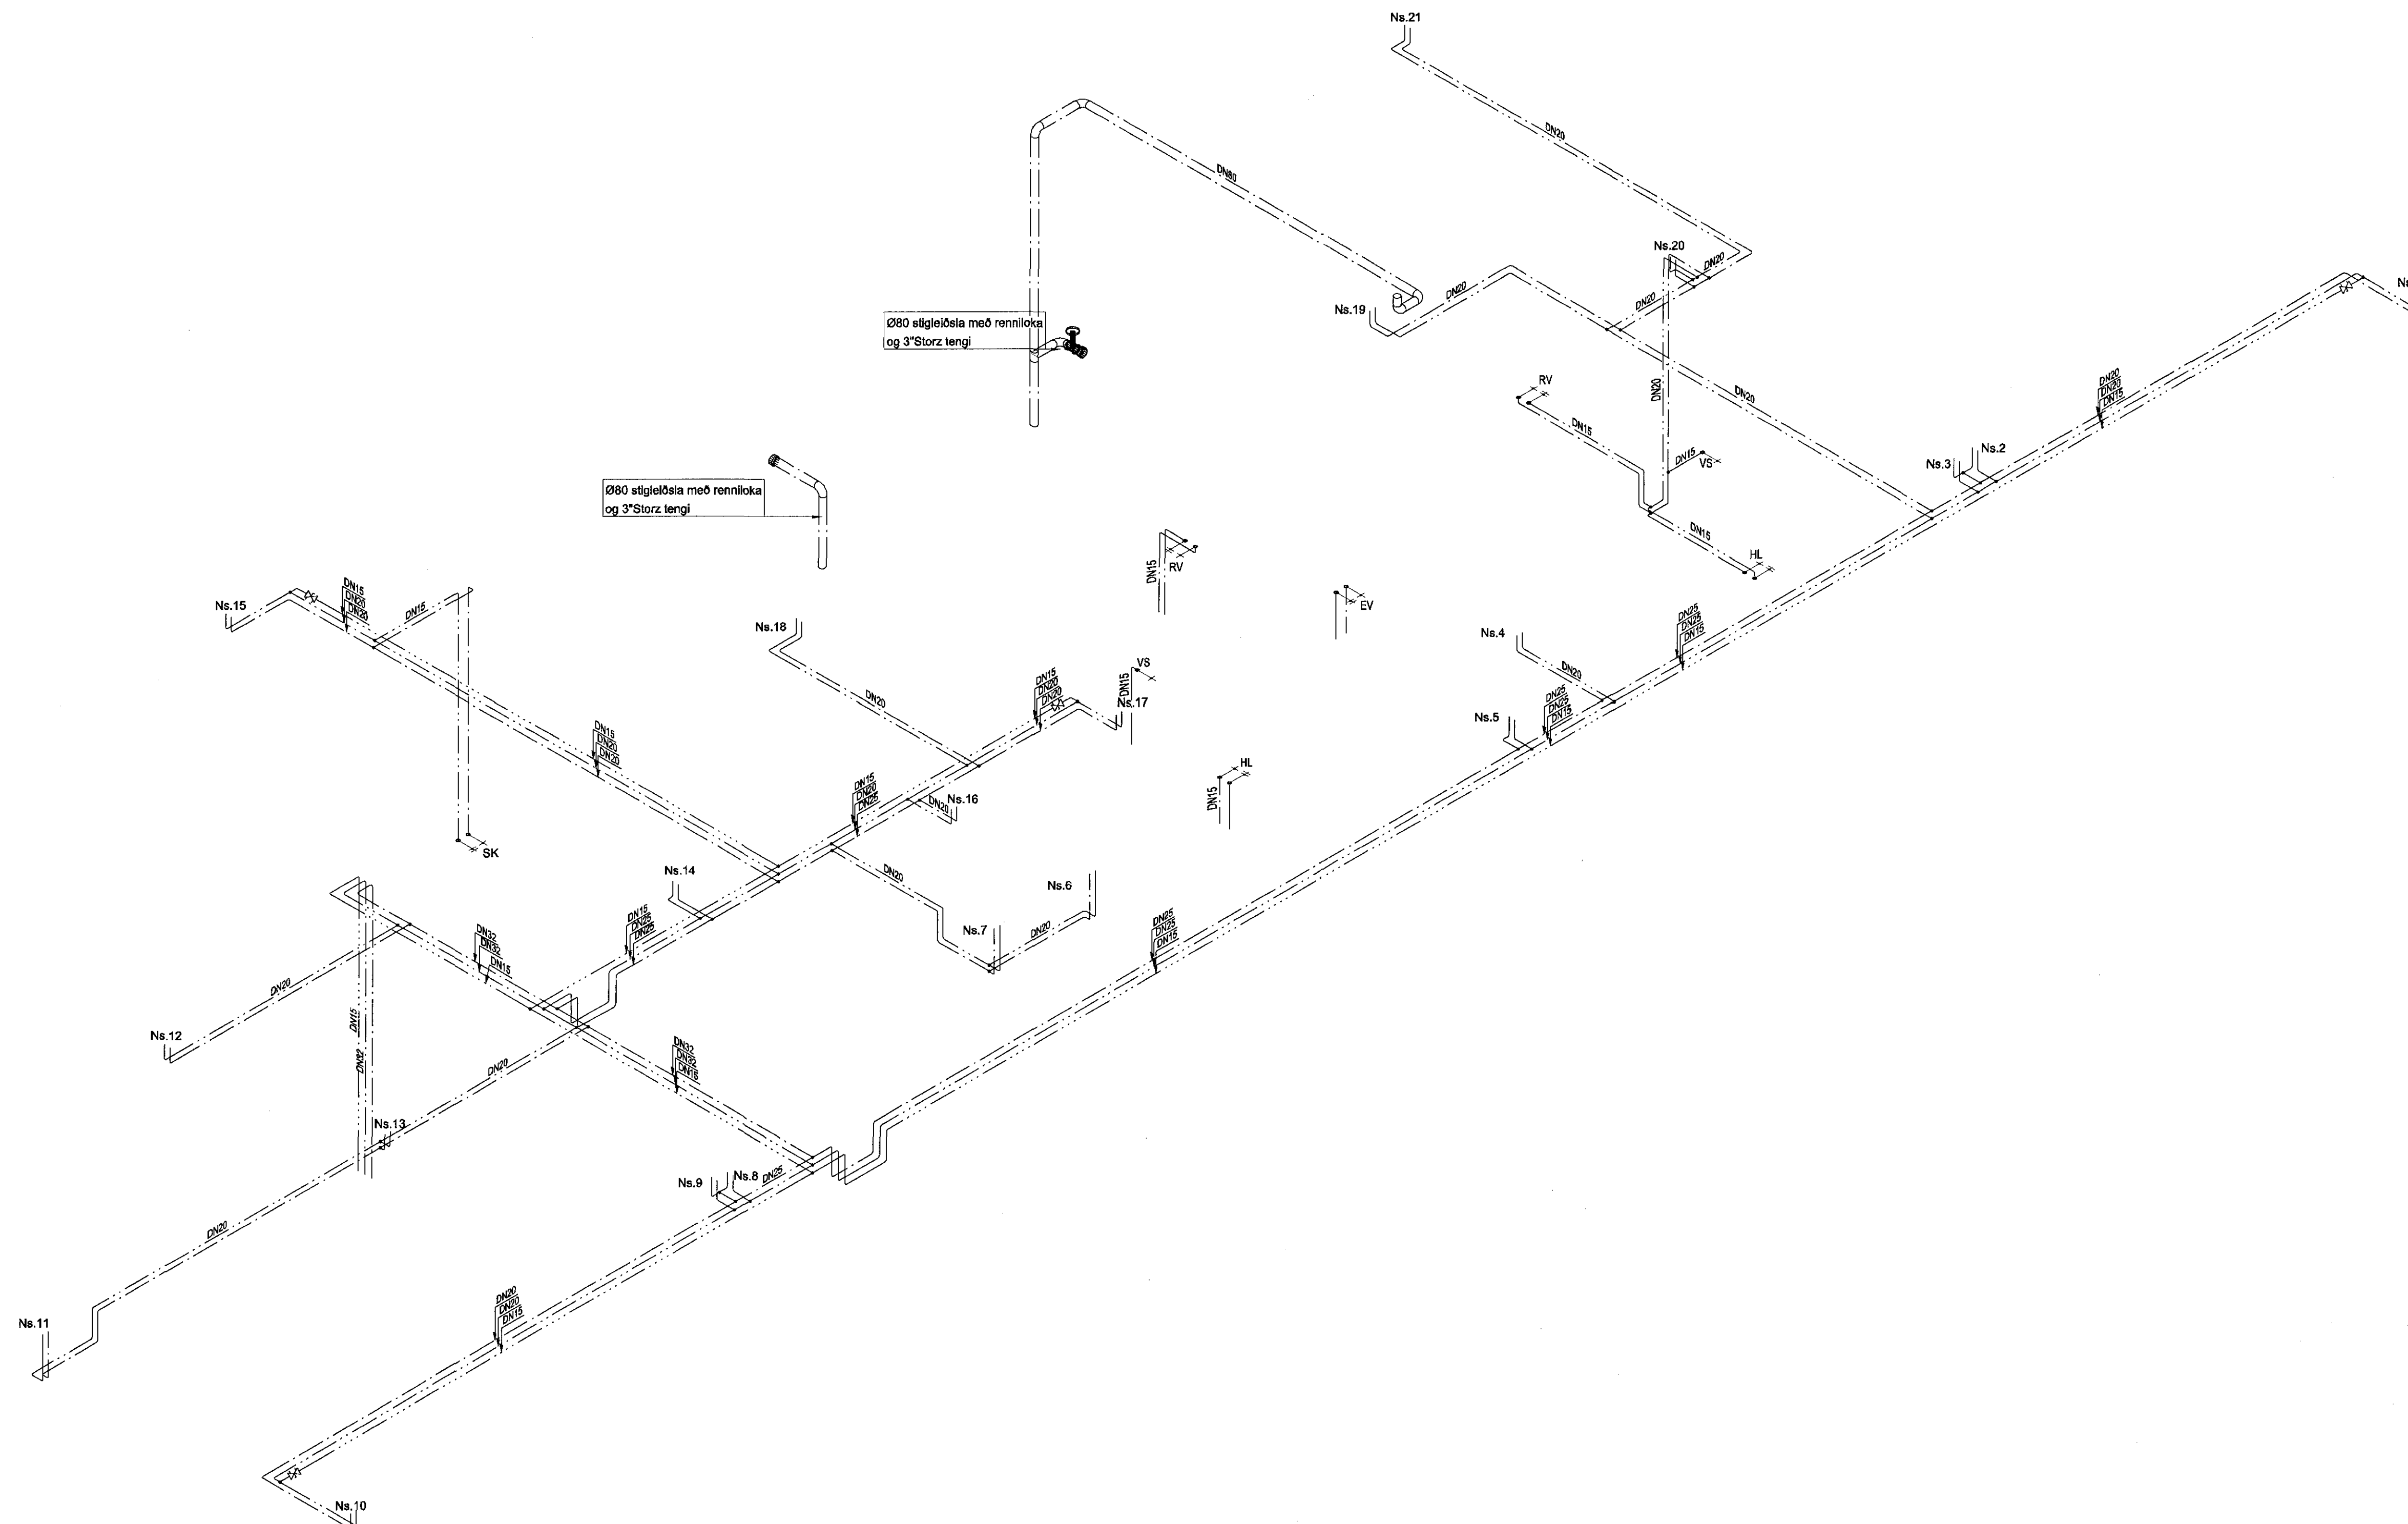

Lykilmynd

- Þak
- 4.hæð
- 3.hæð
- 2.hæð
- 1.hæð
- Kjallari

Útg. Dags. Skýring. Hannað/Virtuð

VSB
VERKFRÆDISTOFA

Þéttarbraut 20 / 220 Hafnarförður
Kerlingala 710796-2999
Sími 585 8600
vsb@vsb.is / www.vsb.is

Árþun sérhönnuð
Sveinn Áki Sverrisson
Húsnúmer 230855-0500 - aki@vsb.is

STRANDGATA 31-33
220 HAFNARFIRÐI

Verkið
Lagnir
Neysluvatnslagnir 1. hæð
Rúmmynd

Hannað JGR	Teknað SAS	Yfirleitt SAS	Kvarði 1:50	/ A1	Síða -
Dags. 16.06.2015	Verkið 14238	Talning P3 902	Útgáfa -		