

Samþykkt þann

06. júlí 2015

Byggingafræðingur / Hafnarfirði
Fh. Höfður S. Gunnlaugsson



Áritun höfðingja / stjóra

Dagsetning aðaluppdráttar

17.12.14/24.3.15

SKÝRINGAR

Almennar skýringar sjá teikningu P0 000 og P0 001

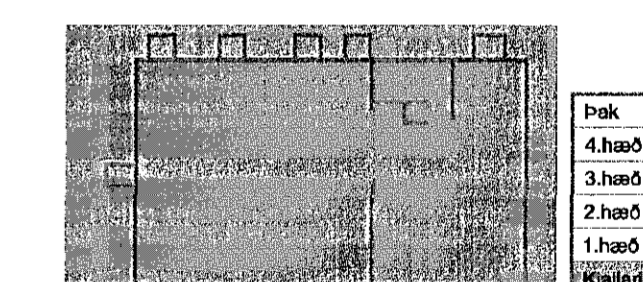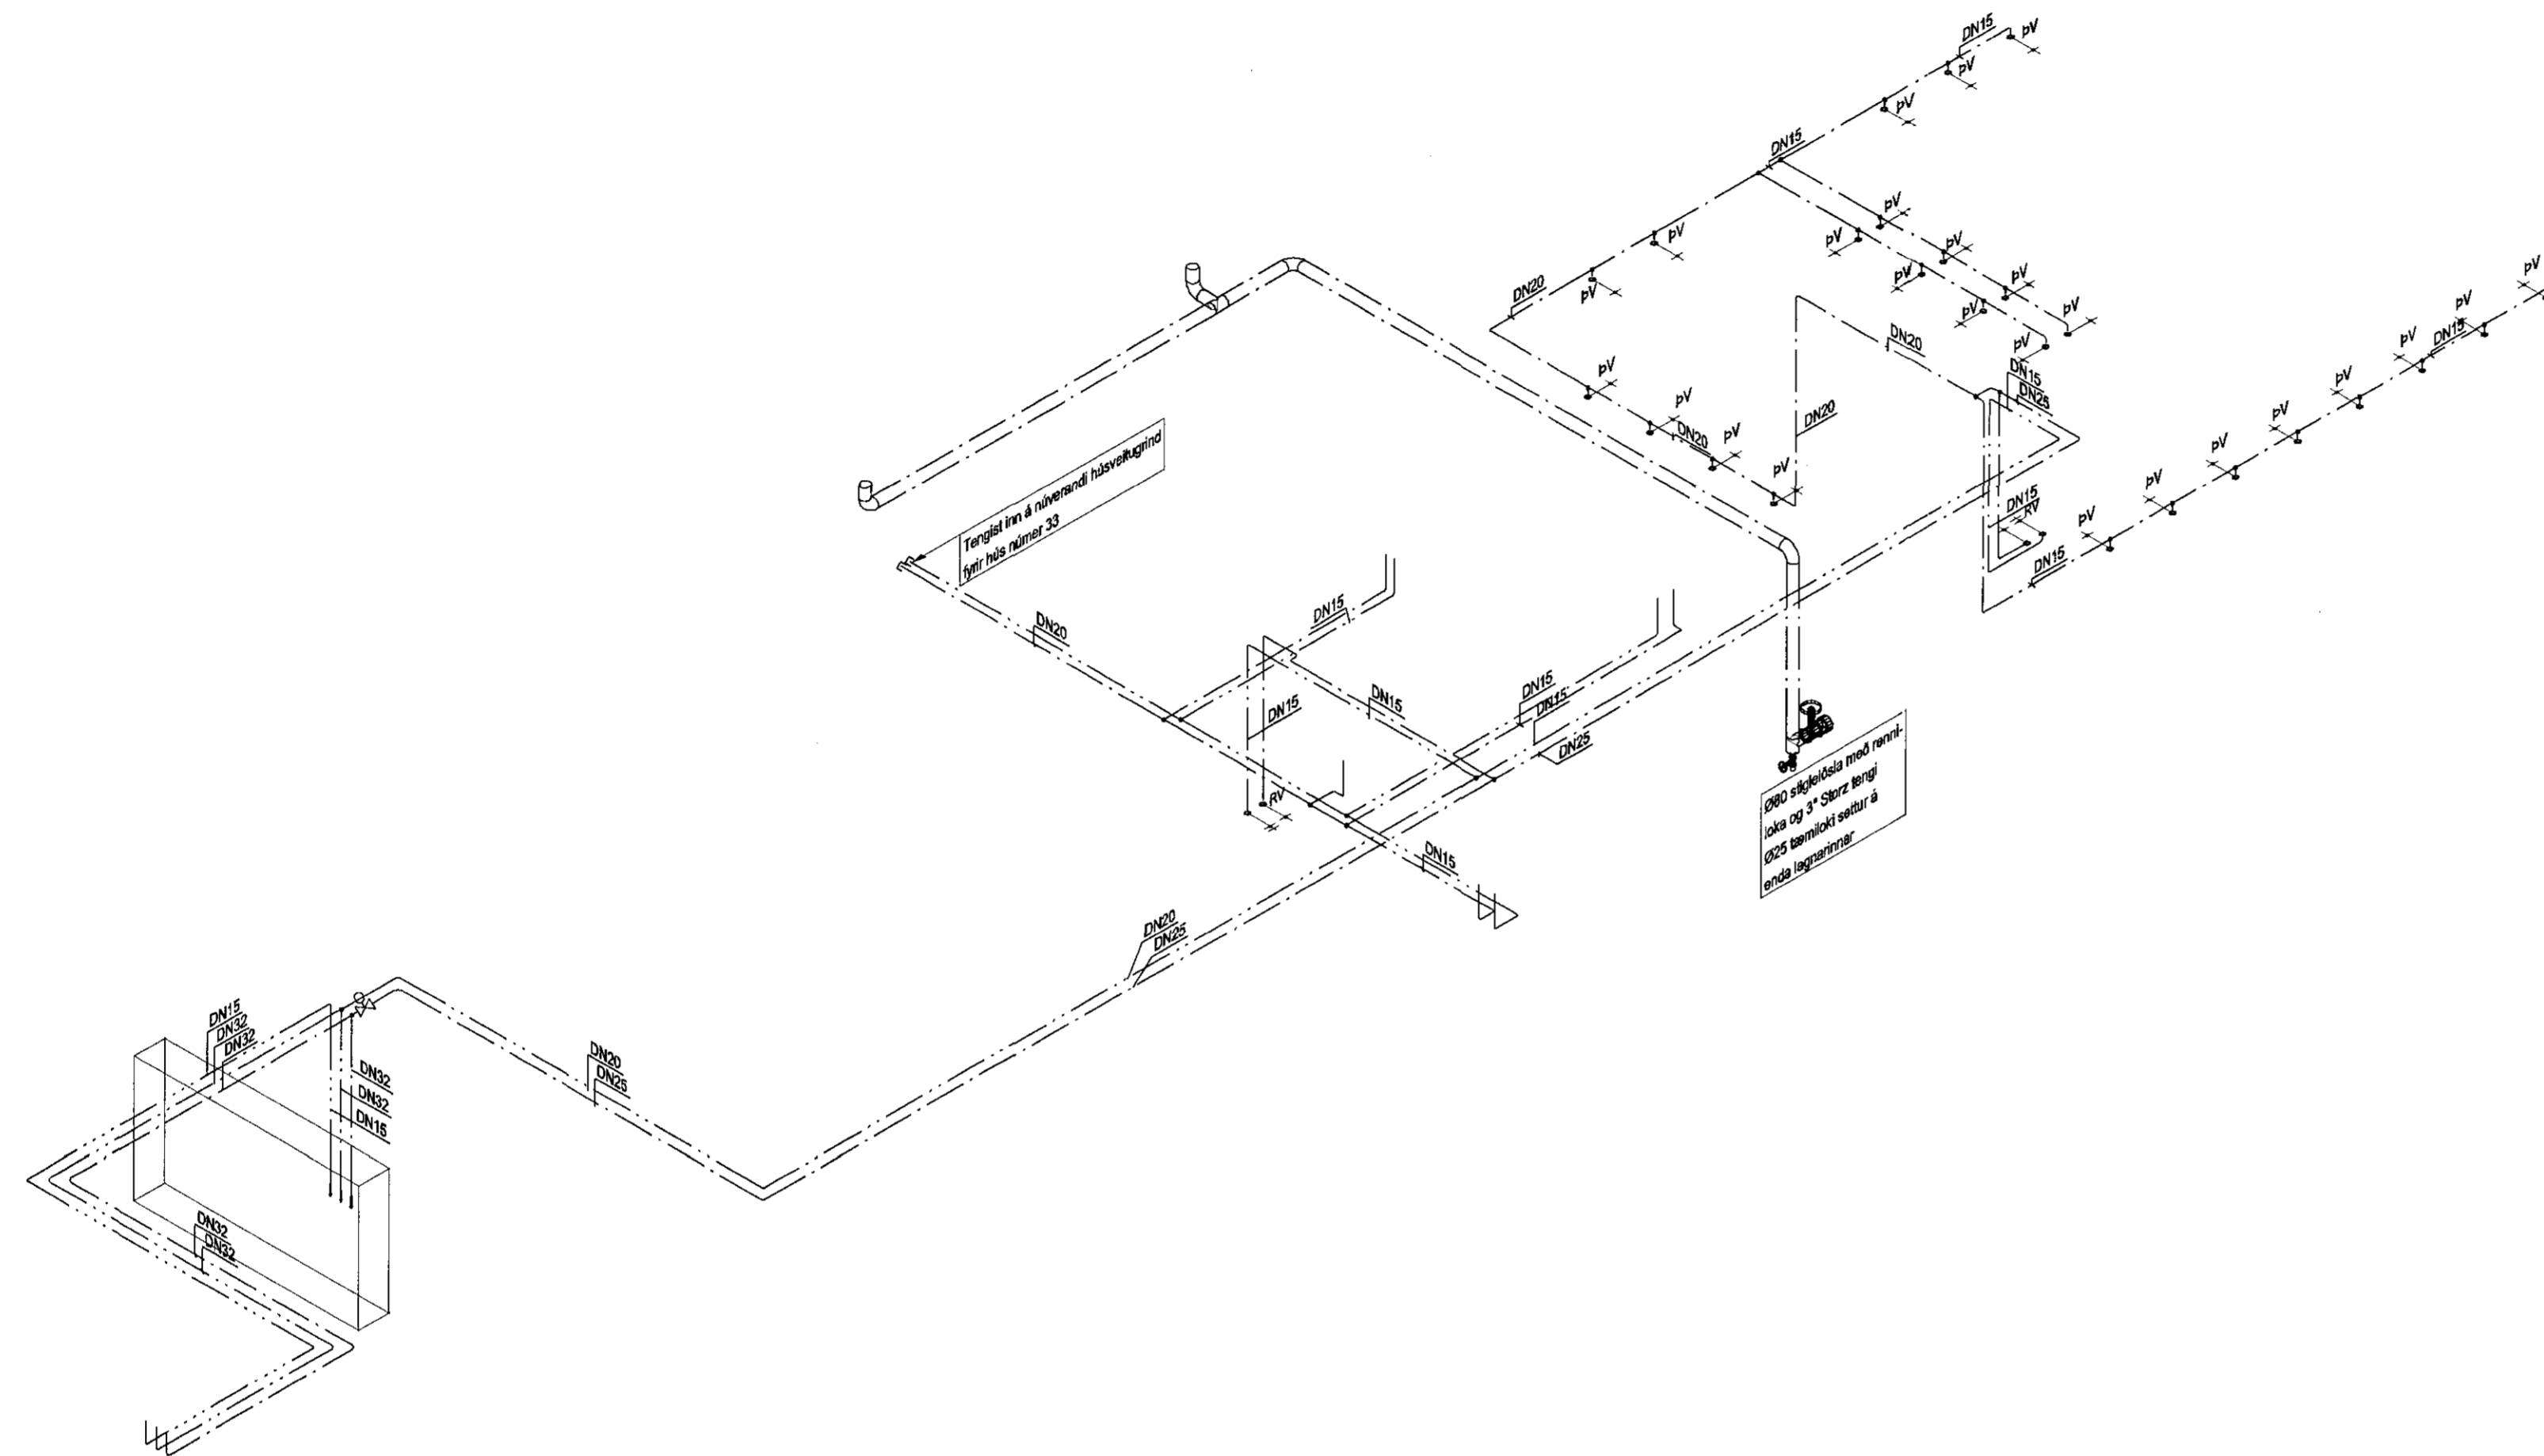

Lykilmýnd

Útg. Dags. Skýring. Hannes/Yfirfarir

VSB VERKFRÆÐISTOFA
Bejarhrauni 20 / 220 Hafnarfjörður
Kæmmtala 710765-2909
Sími 585 8600
vsb@vsb.is / www.vsb.is

Áritun sérhönnuðar
Sveinn Aki Sverrisson
Kt: 230855 5609 • skj@vsb.is

Verkefni
STRANDGATA 31-33
220 HAFNARFIRÐI
Verkefni
Lagnir
Neysluvatnslagnir kjallara
Rúmmynd

Hannas	Teknað	Yfirfarir	Kvæði	/ A1	Síða
JGR	SÁS		1:50		-
Dags.	Verkefni	Teikning	Útgáfa		
16.06.2015	14238	P3 901	-		