

Samþykkt þann

06. júlí 2015

Byggingafræðingur í Hafnarfirði
Eh. Höfður S. Gunnlaugsson


Artun/Þrúgusjóra

Dagsetning áskjalprófftar

13.12.14/24.3.15

SKÝRINGAR

Allmennar skýringar sjá teikningu P0 000 og P0 001

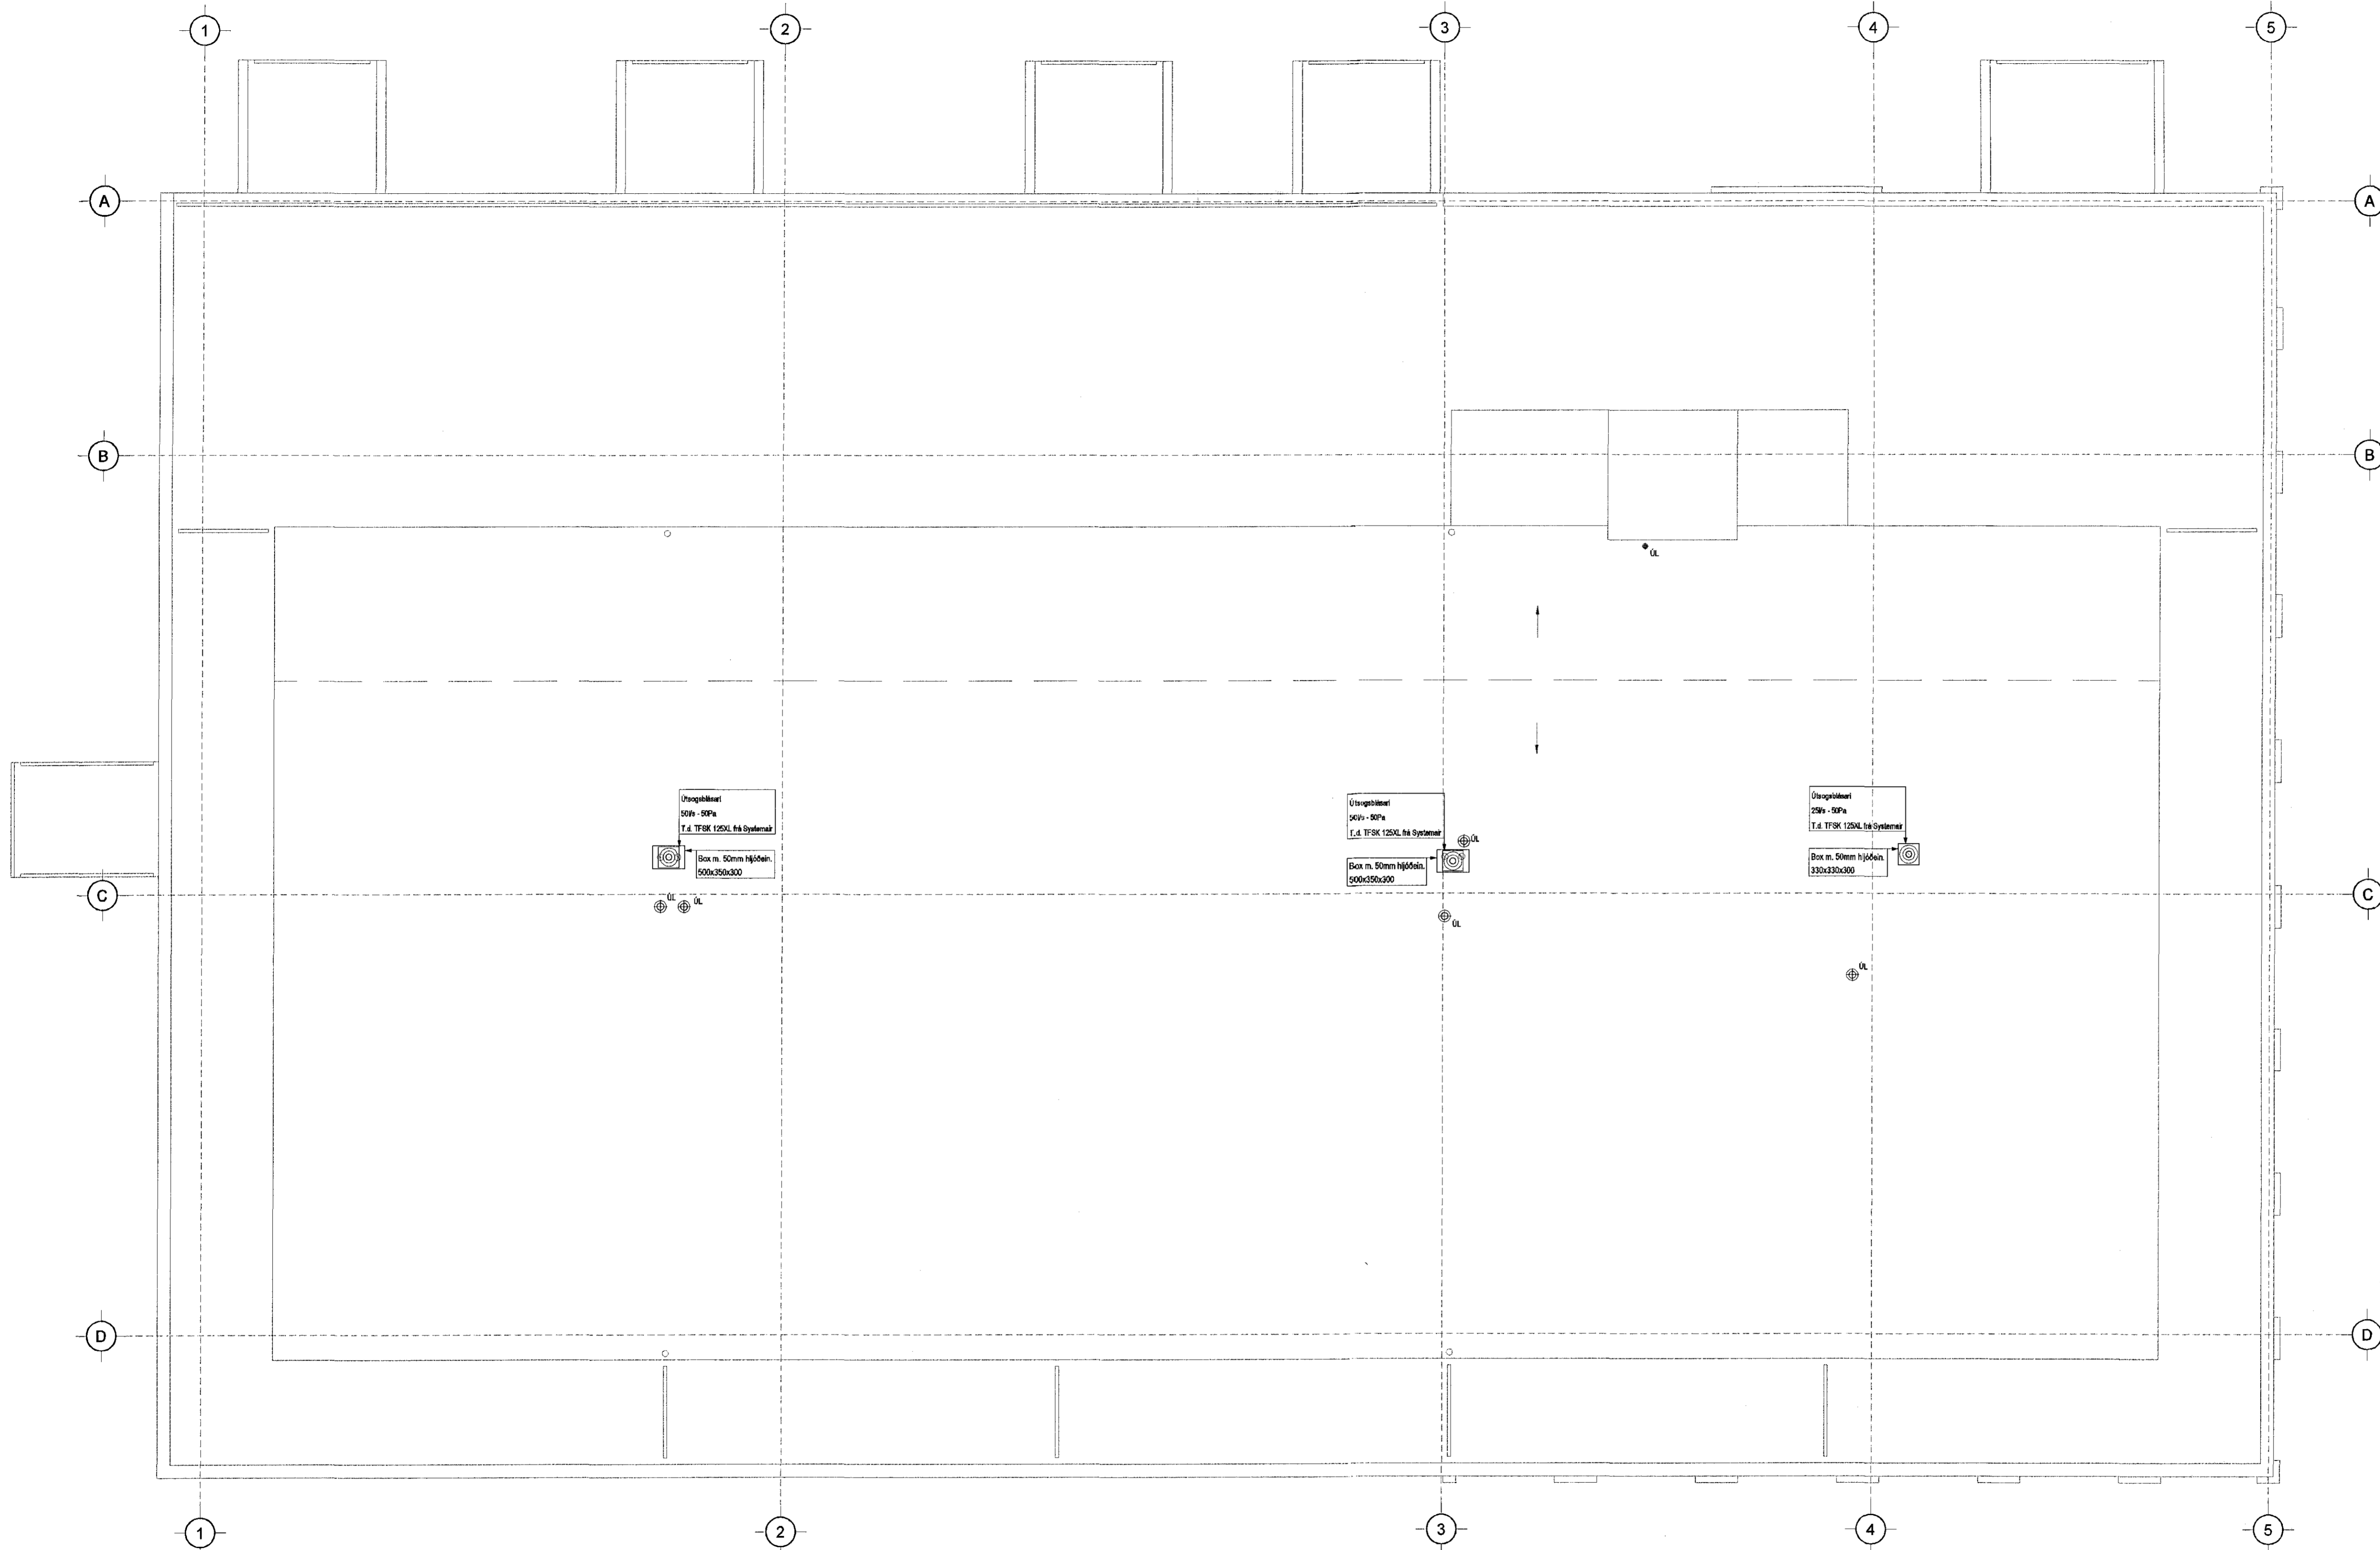

Lykilmynd

Útg. Dags. Skýring Hannað/Yfirfarir

VSB
VERKFRÆÐISTOFA

Bejarhrauni 20 / 220 Hafnarfjörður
Kennitala 710769-2898
Sími 585 8600
vsb@vsb.is / www.vsb.is

Artun sérþróunar Sveinn Áki Sverrison KT: 230855 5609 - aki@vsb.is

Verkhúti
STRANDGATA 31-33
220 HAFNARFIRÐI

Verkhúti
Lagnir
Hreinlæti-, hita- og loftræslagnir, þak
Grunnmynd

Hannað	Teiknað	Yfirfarir	Kvartí	Síða
JGR	JGR	SÁS	1.53.19	/ A1
Dags:	Verkefni	Teikning	Útgáfa	
16.06.2015	14238	P2 051	-	-