
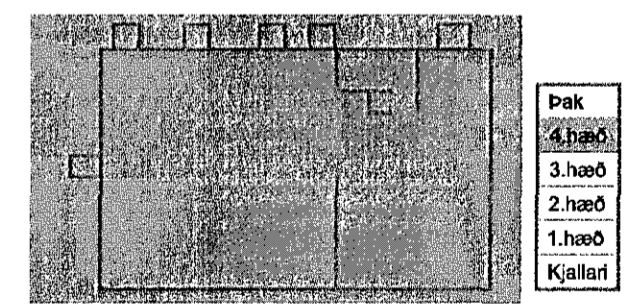


SKÝRINGAR

Almennar skýringar sjá teikningu P0 000 og P0 001

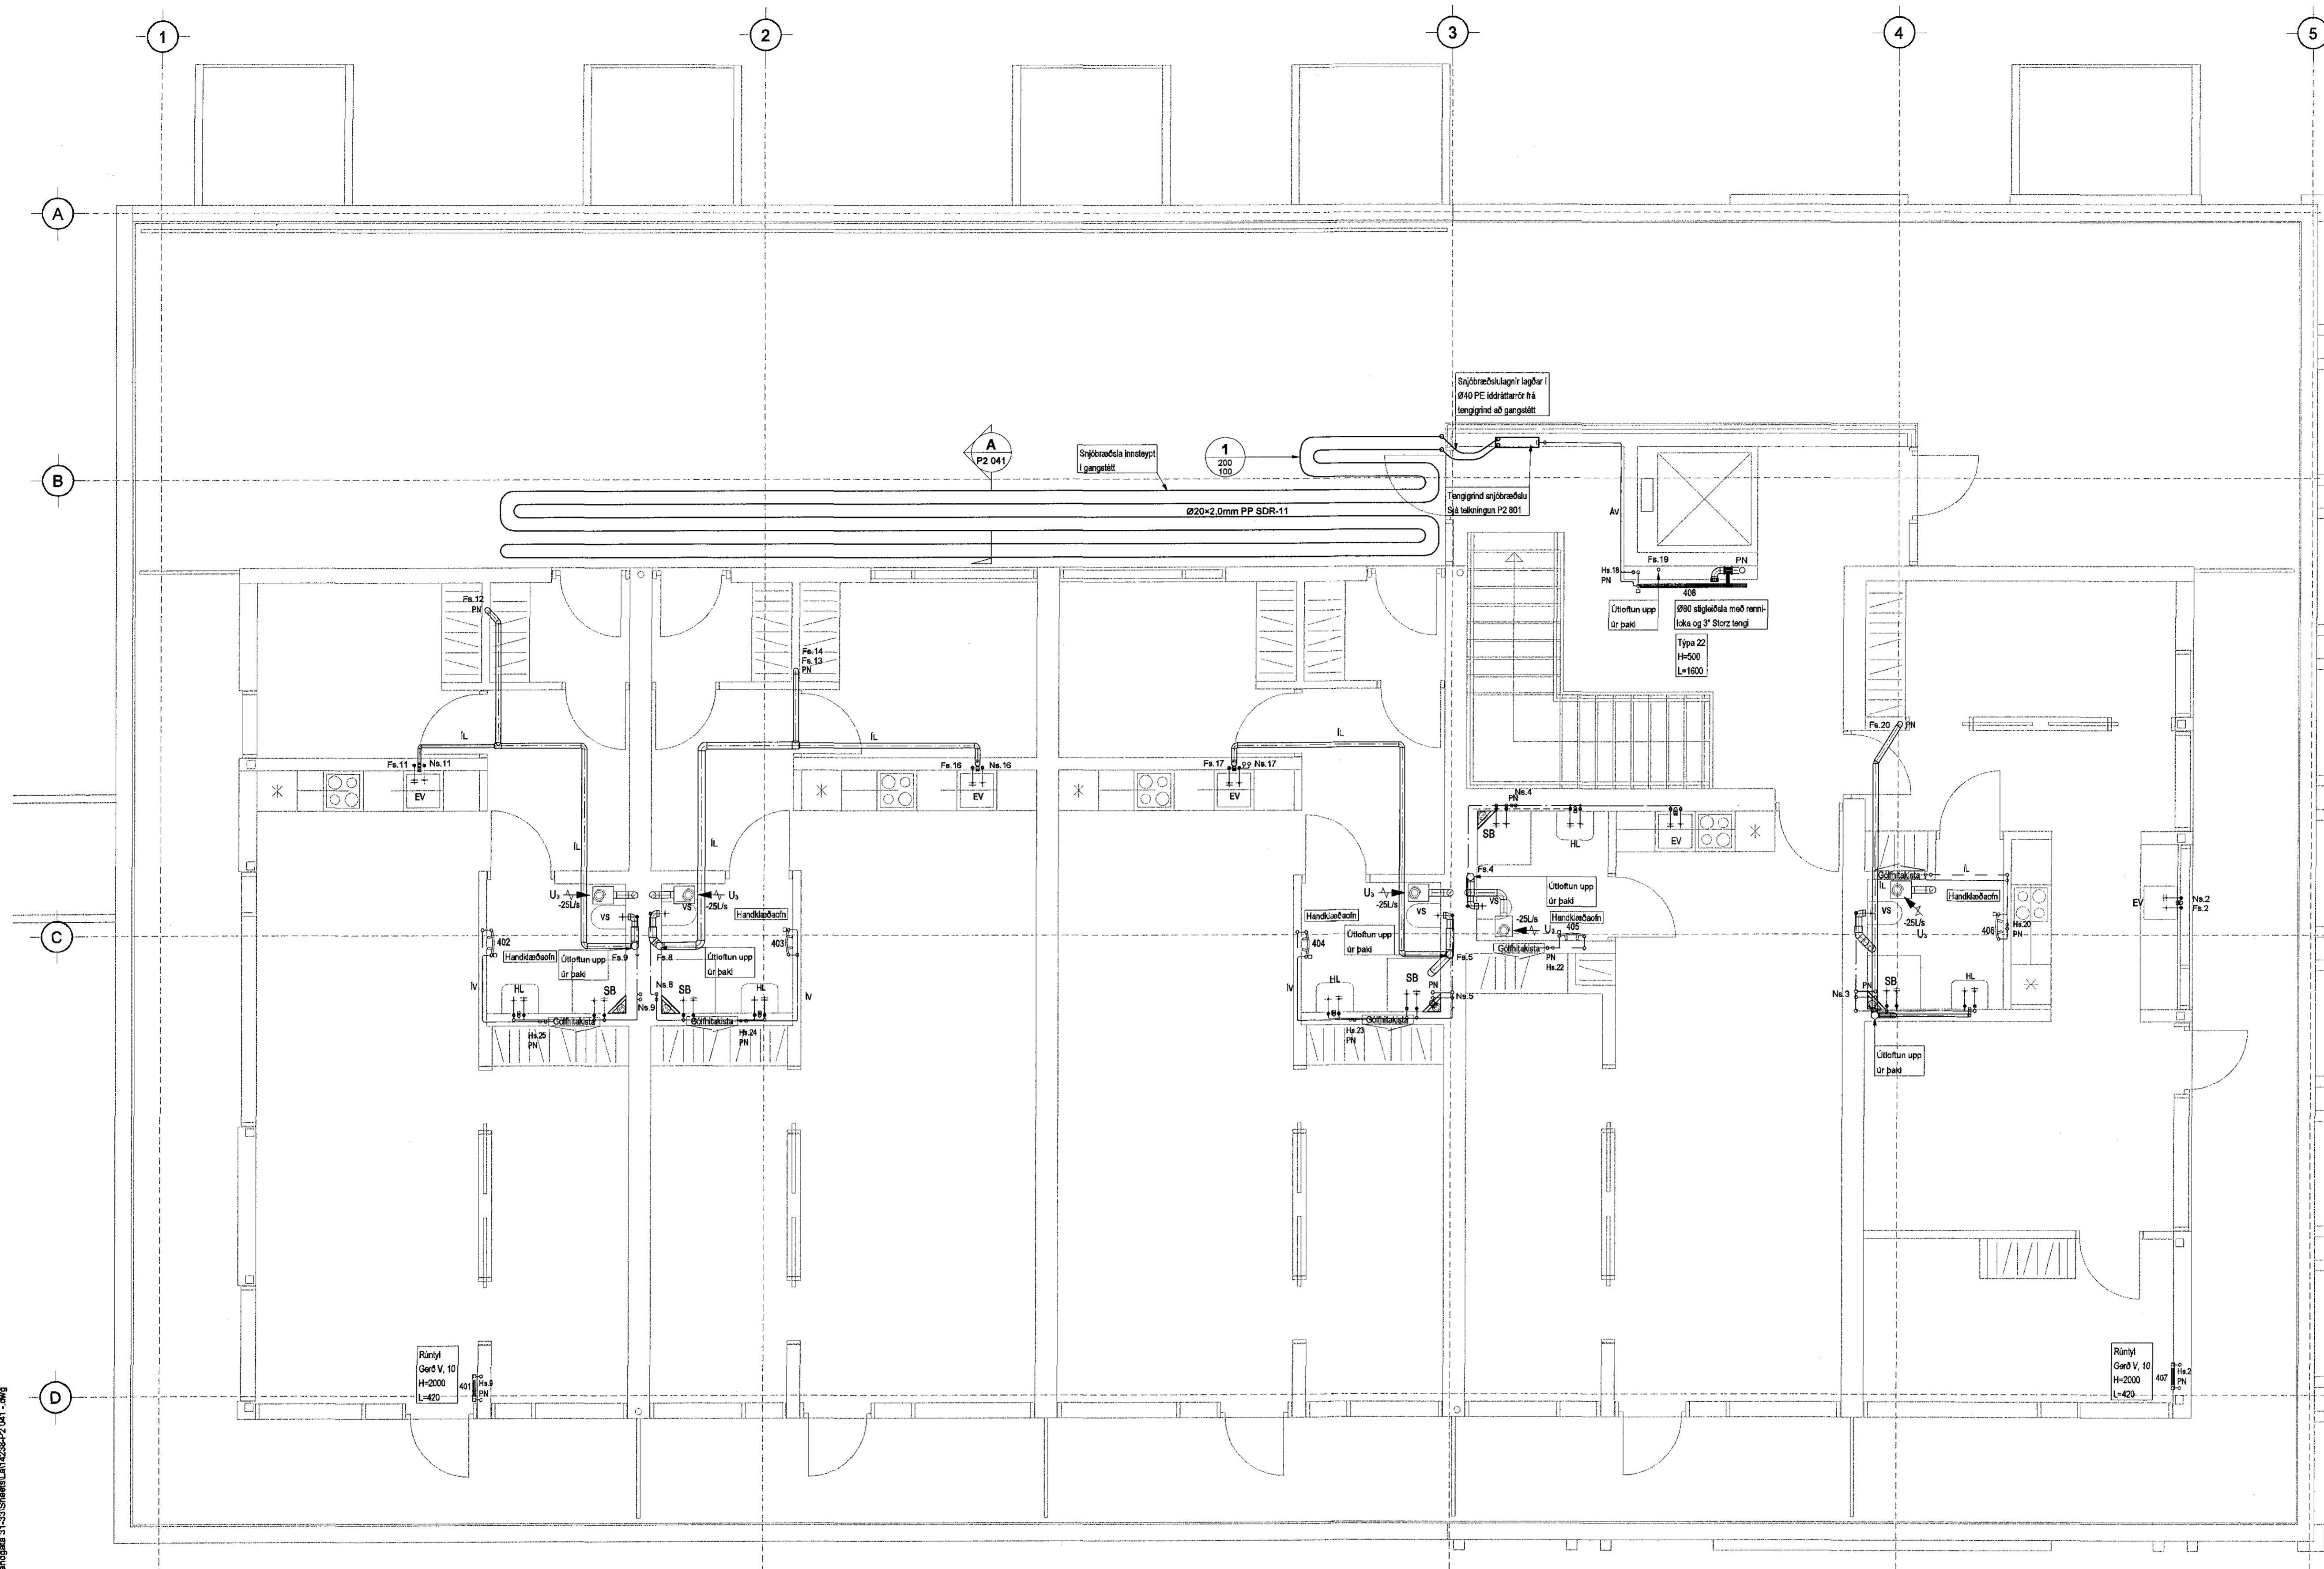

Lykilmynd

Útg. Daga. Skýring. Hannað/Yfirfarir

**VSB**  
VERKFRÆÐISTOFA


Bejartrauni 20 / 220 Hafnarfjörður  
Kennitala 710766-2899  
Sími 585 8600  
vsb@vsb.is / www.vsb.is

Artun sérhönnuðar  
Sveinn Áki Sverrison  
Kt. 230855 5609 - aki@vsb.is

Verkefni  
**STRANDGATA 31-33  
220 HAFNARFIRÐI**

Verkefni  
**Lagnir  
Hreinlætis-, hita- og loftræsilagnir 4. hæð  
Grunnmynd**

Hannað JGR	Teiknað JGR	Yfirfarir SÁS	Kvartí 1:50	/ A1	Síða -
Daga. 16.06.2015	Verkefni 14238	Teikning P2 041	Útgáfa -		

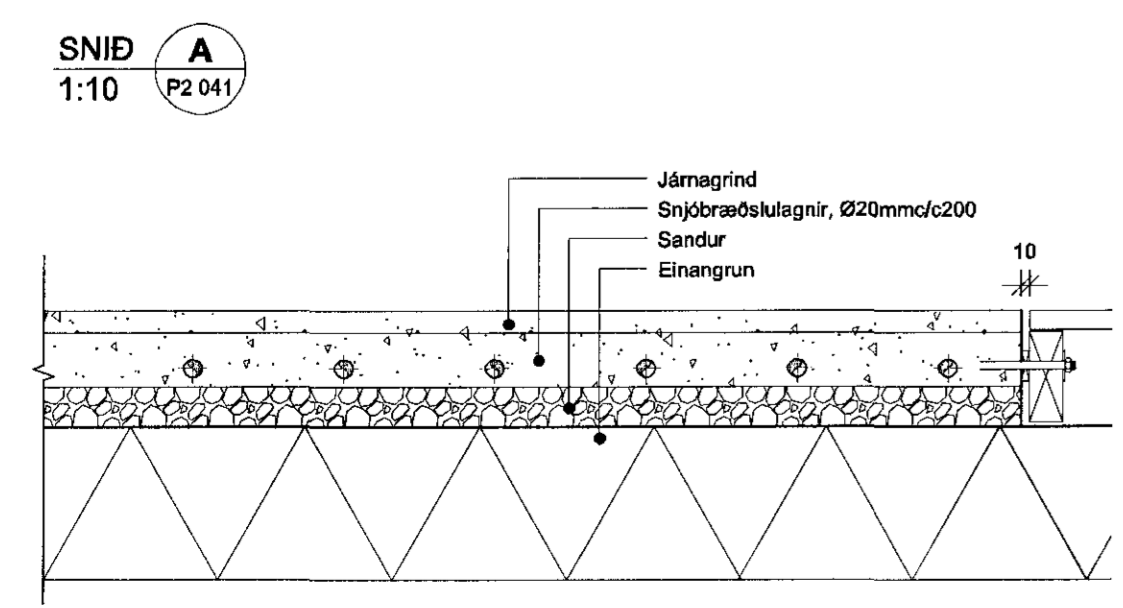

SNID A  
1:10 P2 041

VC001\14238 Strandgata 31-33\17-Teikningar\17-Project\_Navigator\14238 - Strandgata 31-33\Sheets\14238-P2 041 - .dwg