
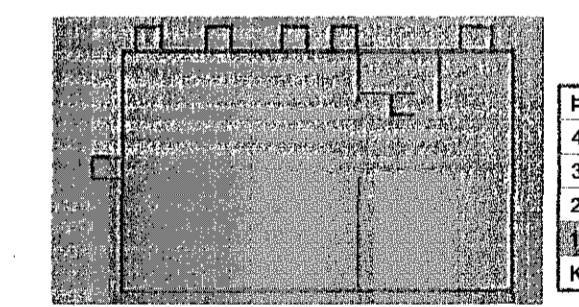


SKÝRINGAR

Allmennar skýringar sjá teikningu P0 000

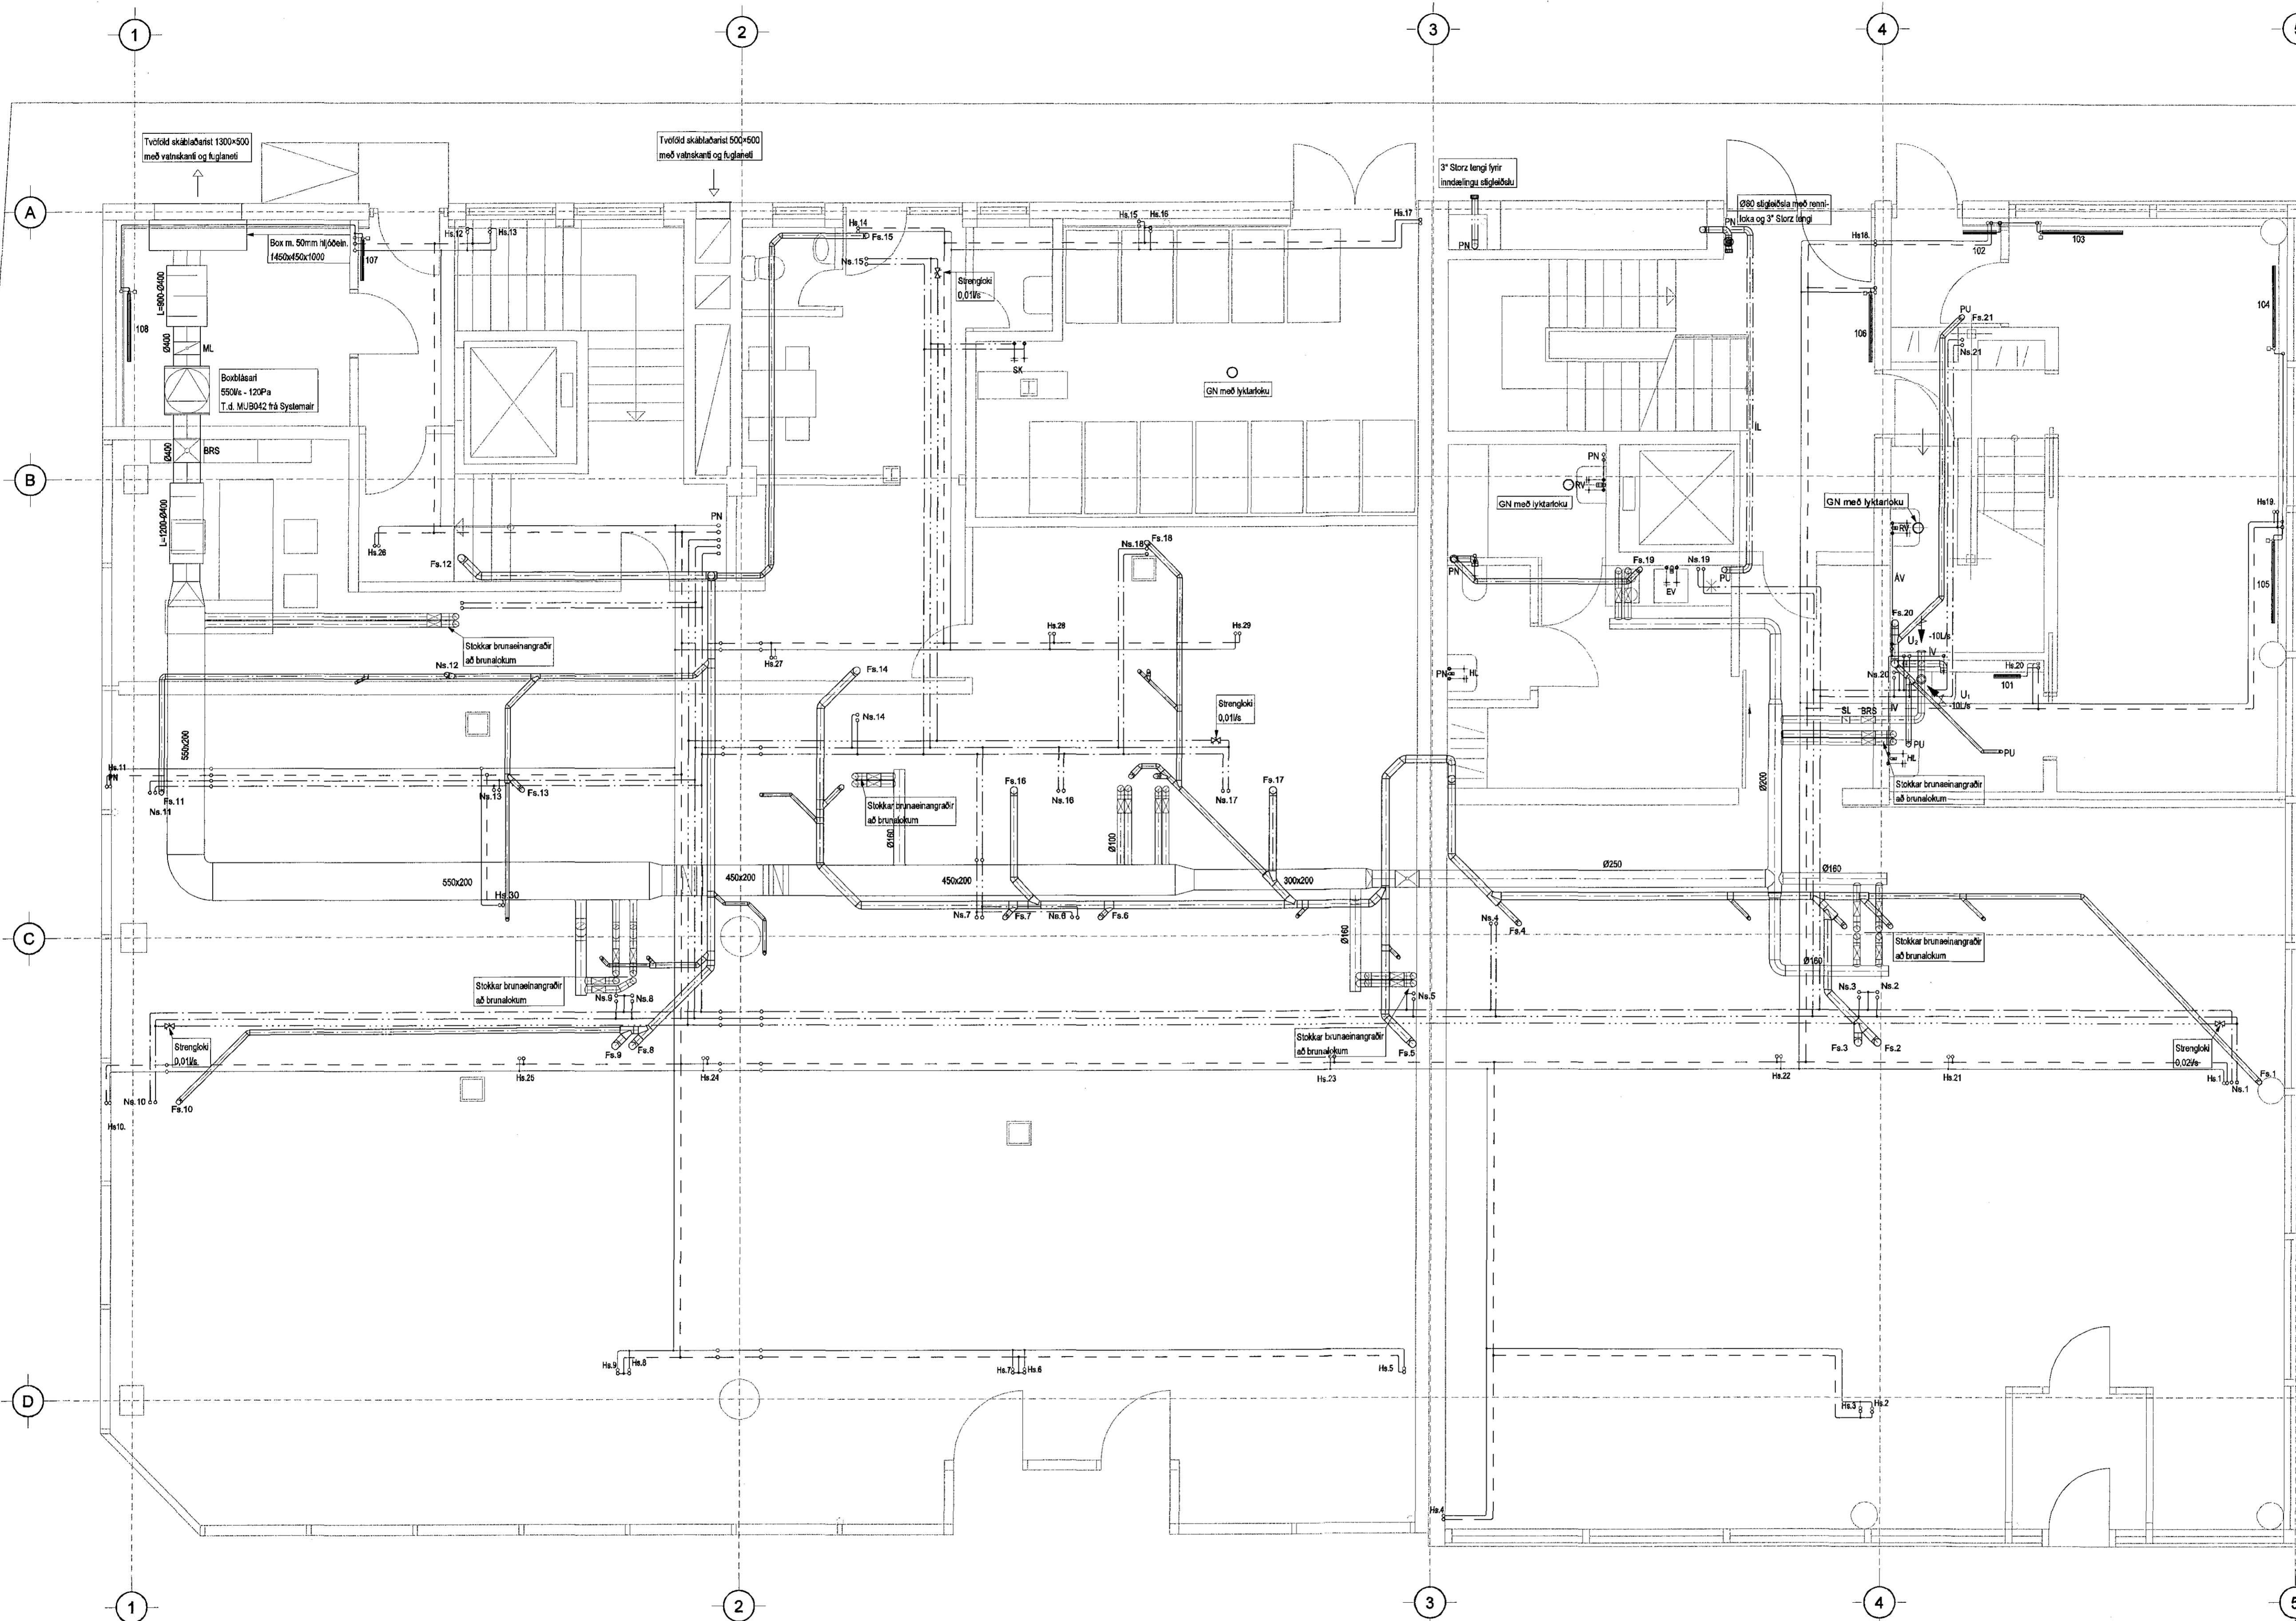

Lykilmynd

Þak
4.hæð
3.hæð
2.hæð
1.hæð
Kjallari

Útg. Dags. Skýring Hannað/Yfirfarir



VERKFRÆÐISTOFA

BÚEJARHÁLN 20 • 220 HAFNARFJÖRÐUR • KENNITI, 710796-2899  
vab@vab.is • Sími 585 8600 • Fax 585 8610 • www.vab.is

Aríten sárhöfundur  
Sveinn Áki Sverrisson  
Kt: 230855 5608 • ak@vab.is

Verkefni  
STRANDGATA 31-33  
220 HAFNARFIRÐI

Verkefni  
Lagnir  
Hreinlætis-, hita- og loftræslagnir, 1.hæð  
Grunnmynd

Hannað	Teknað	Yfirfarir	Kvarði	Síða
JGR	JGR	SÁS	1:50	/ A1
Dags.	Verkefni	Tekning	Útgáfa	
16.06.2015	14238	P2 011		

V:\2014\4238 Strandgata 31-33\17\_Tekningu\2\_Pjocet\_Navigation\4238 - Strandgata 31-33\06hwa\A1\0238-P2\_011.dwg