
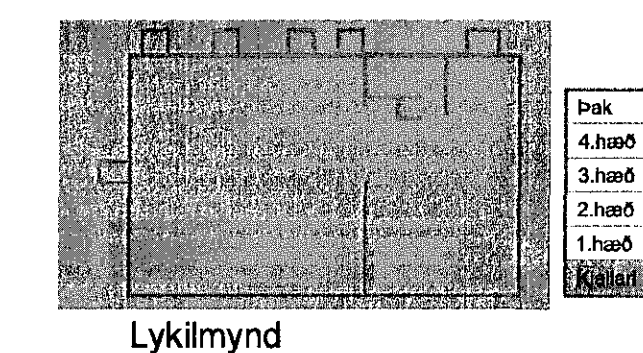


SKÝRINGAR

Almennar skýringar sjá teikningu P0 000 og P0 001

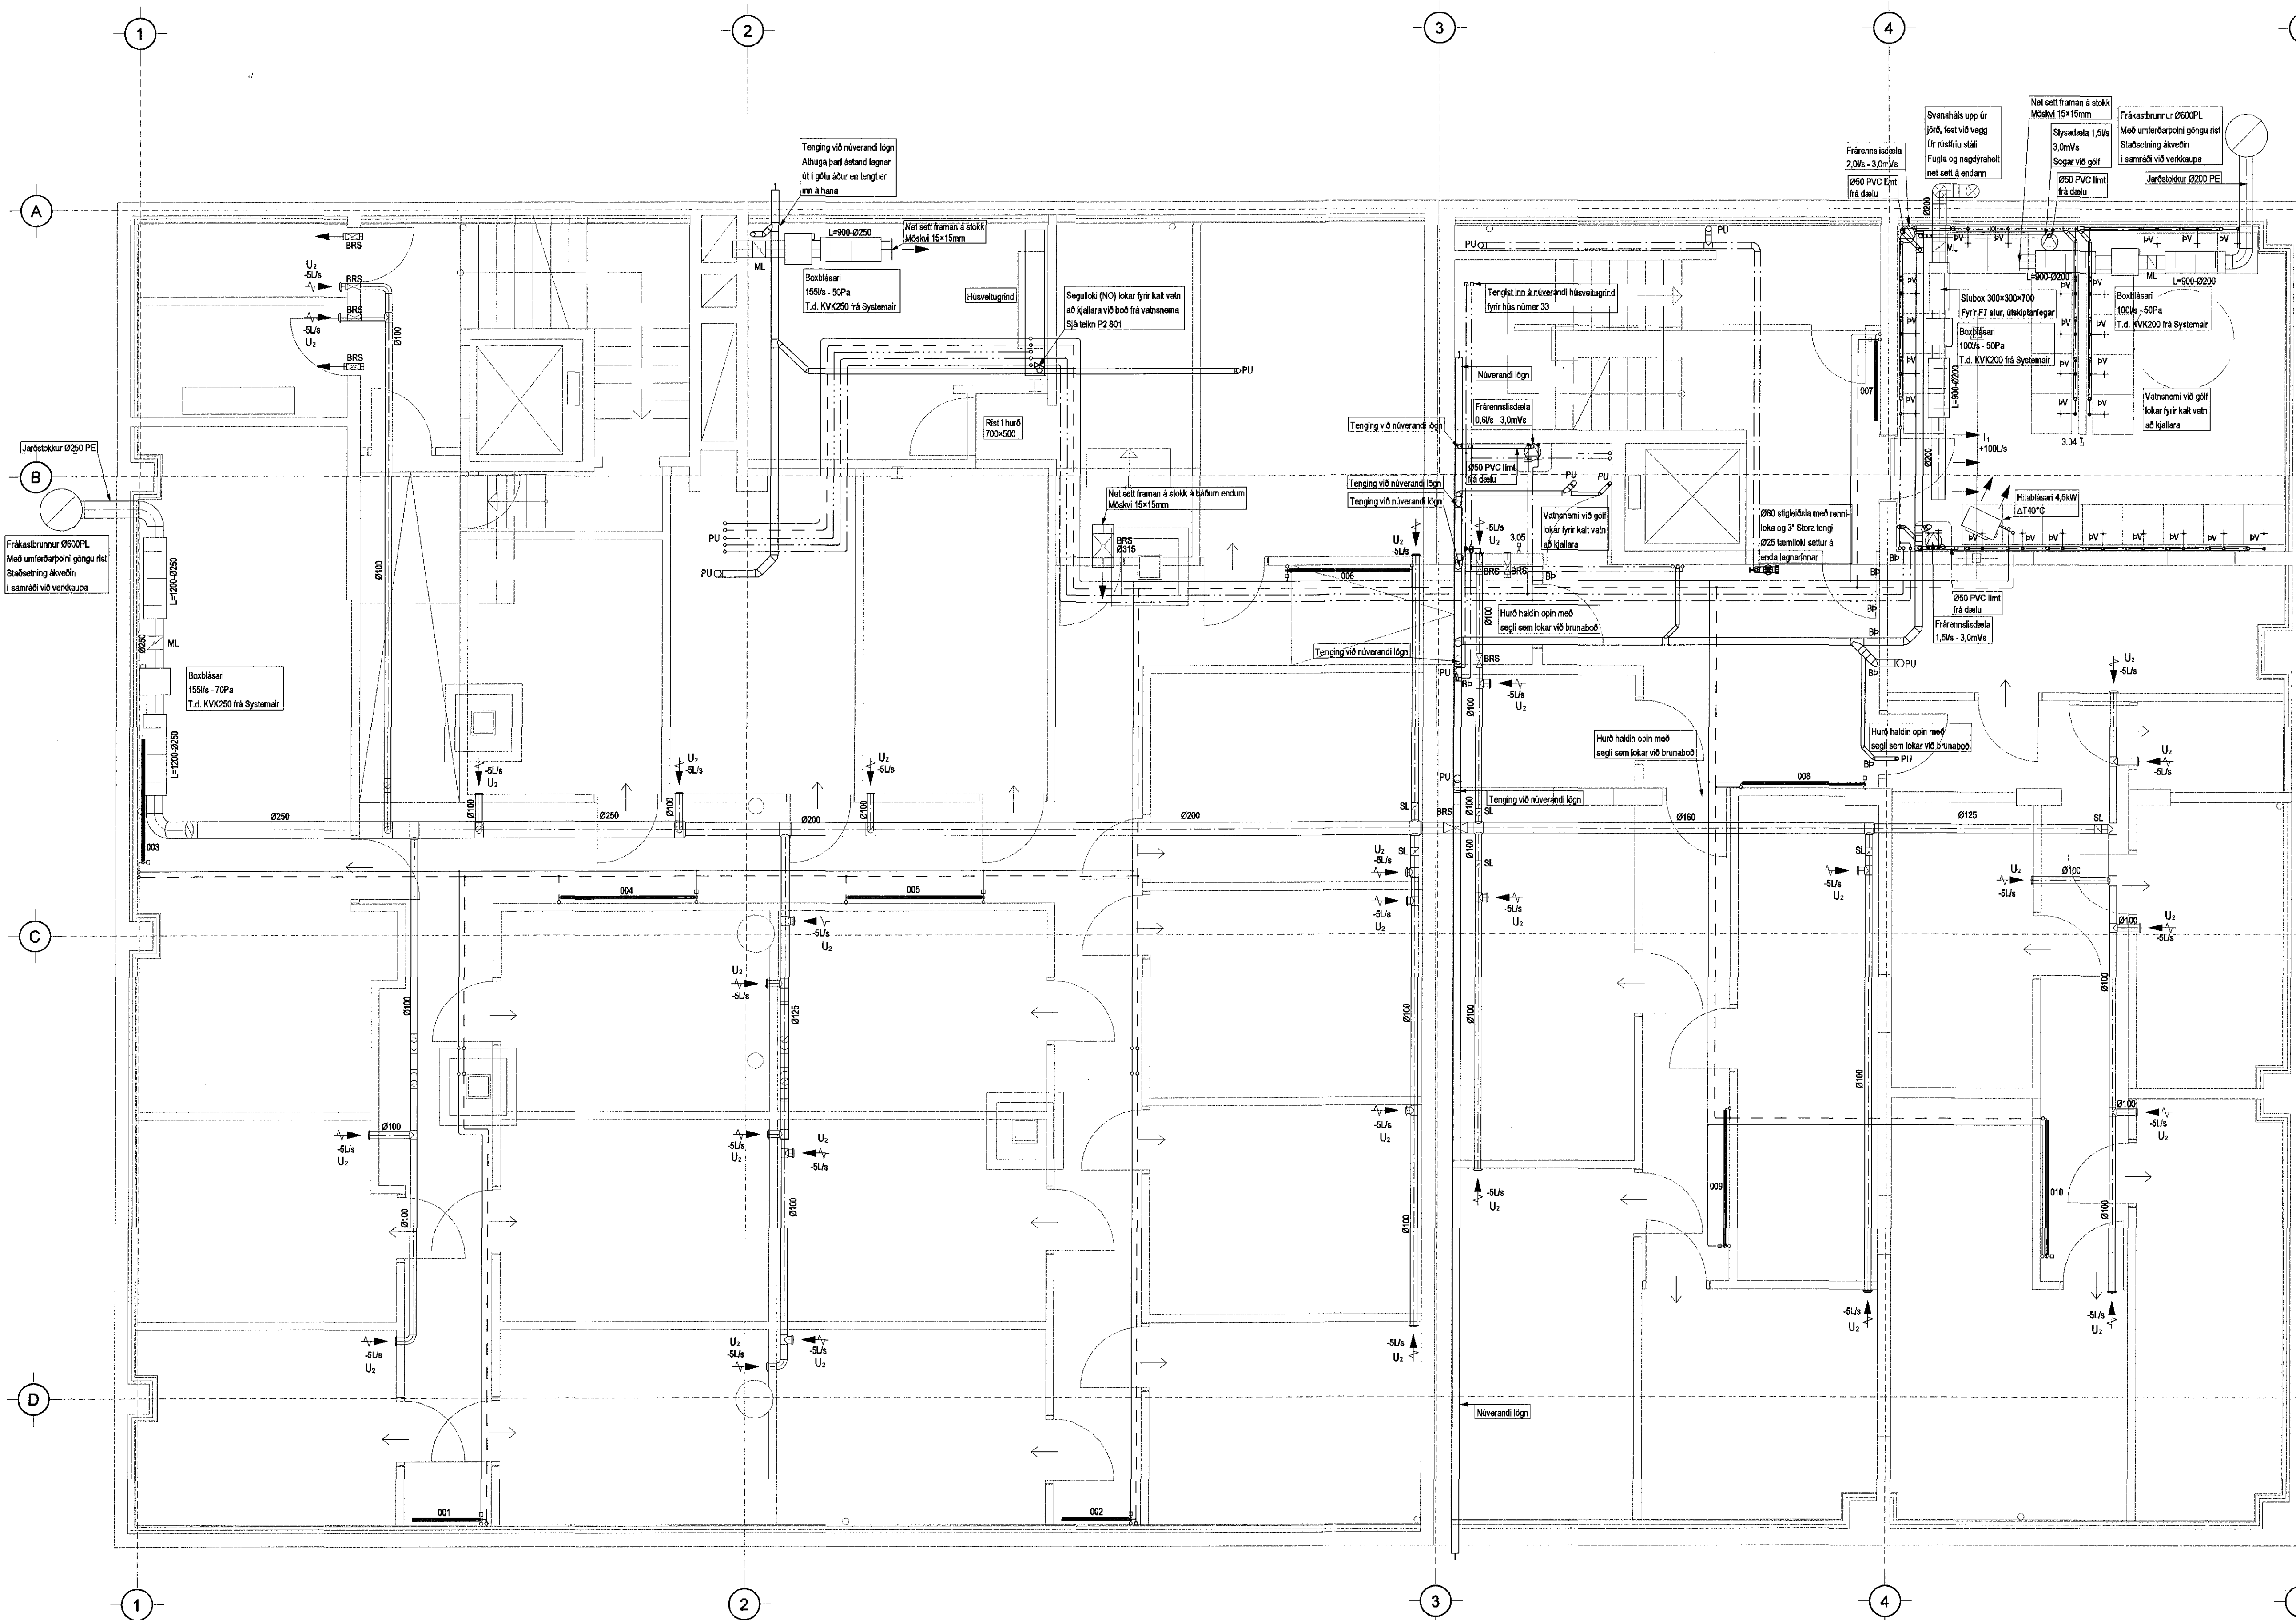

Útg. Dags. Skýring Hannað/Vfirnað

VSB
VERKFRÆÐISTOFA

Bæjarhéraði 20 / 220 Hafnarfjörður
Kennitala: 710796-2899
Sími 685 8600
vsb@vsb.is / www.vsb.is

Artun ábyrgðarstjóra
Sveinn Aki Sværnisson
Kt. 230855 5609 • akig@vsb.is

Verkefni
STRANDGATA 31-33
220 HAFNARFIRÐI

Verkefni
Lagnir
Hreinlætis-, hita- og loftþræslagnir, kjallari
Grunnmynd

Hannað	Teknað	Yfirlitað	Kvarði	Síða
JGR	JGR	SÁS	1:50	/ A1
Dags.	Verkefni	Teikning	Útgáfa	
16.06.2015	14238	P2 -01		