



Áritun höfnunarskjóra

17.12.14/24.2.15

Dagsetning aðaluppdráttar

SKÝRINGAR

Almennar skýringar sjá teikningu P0 000 og P0 001

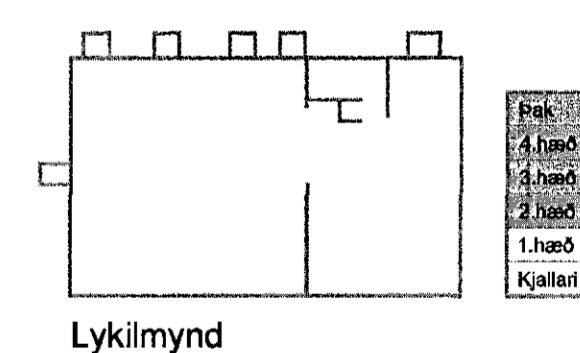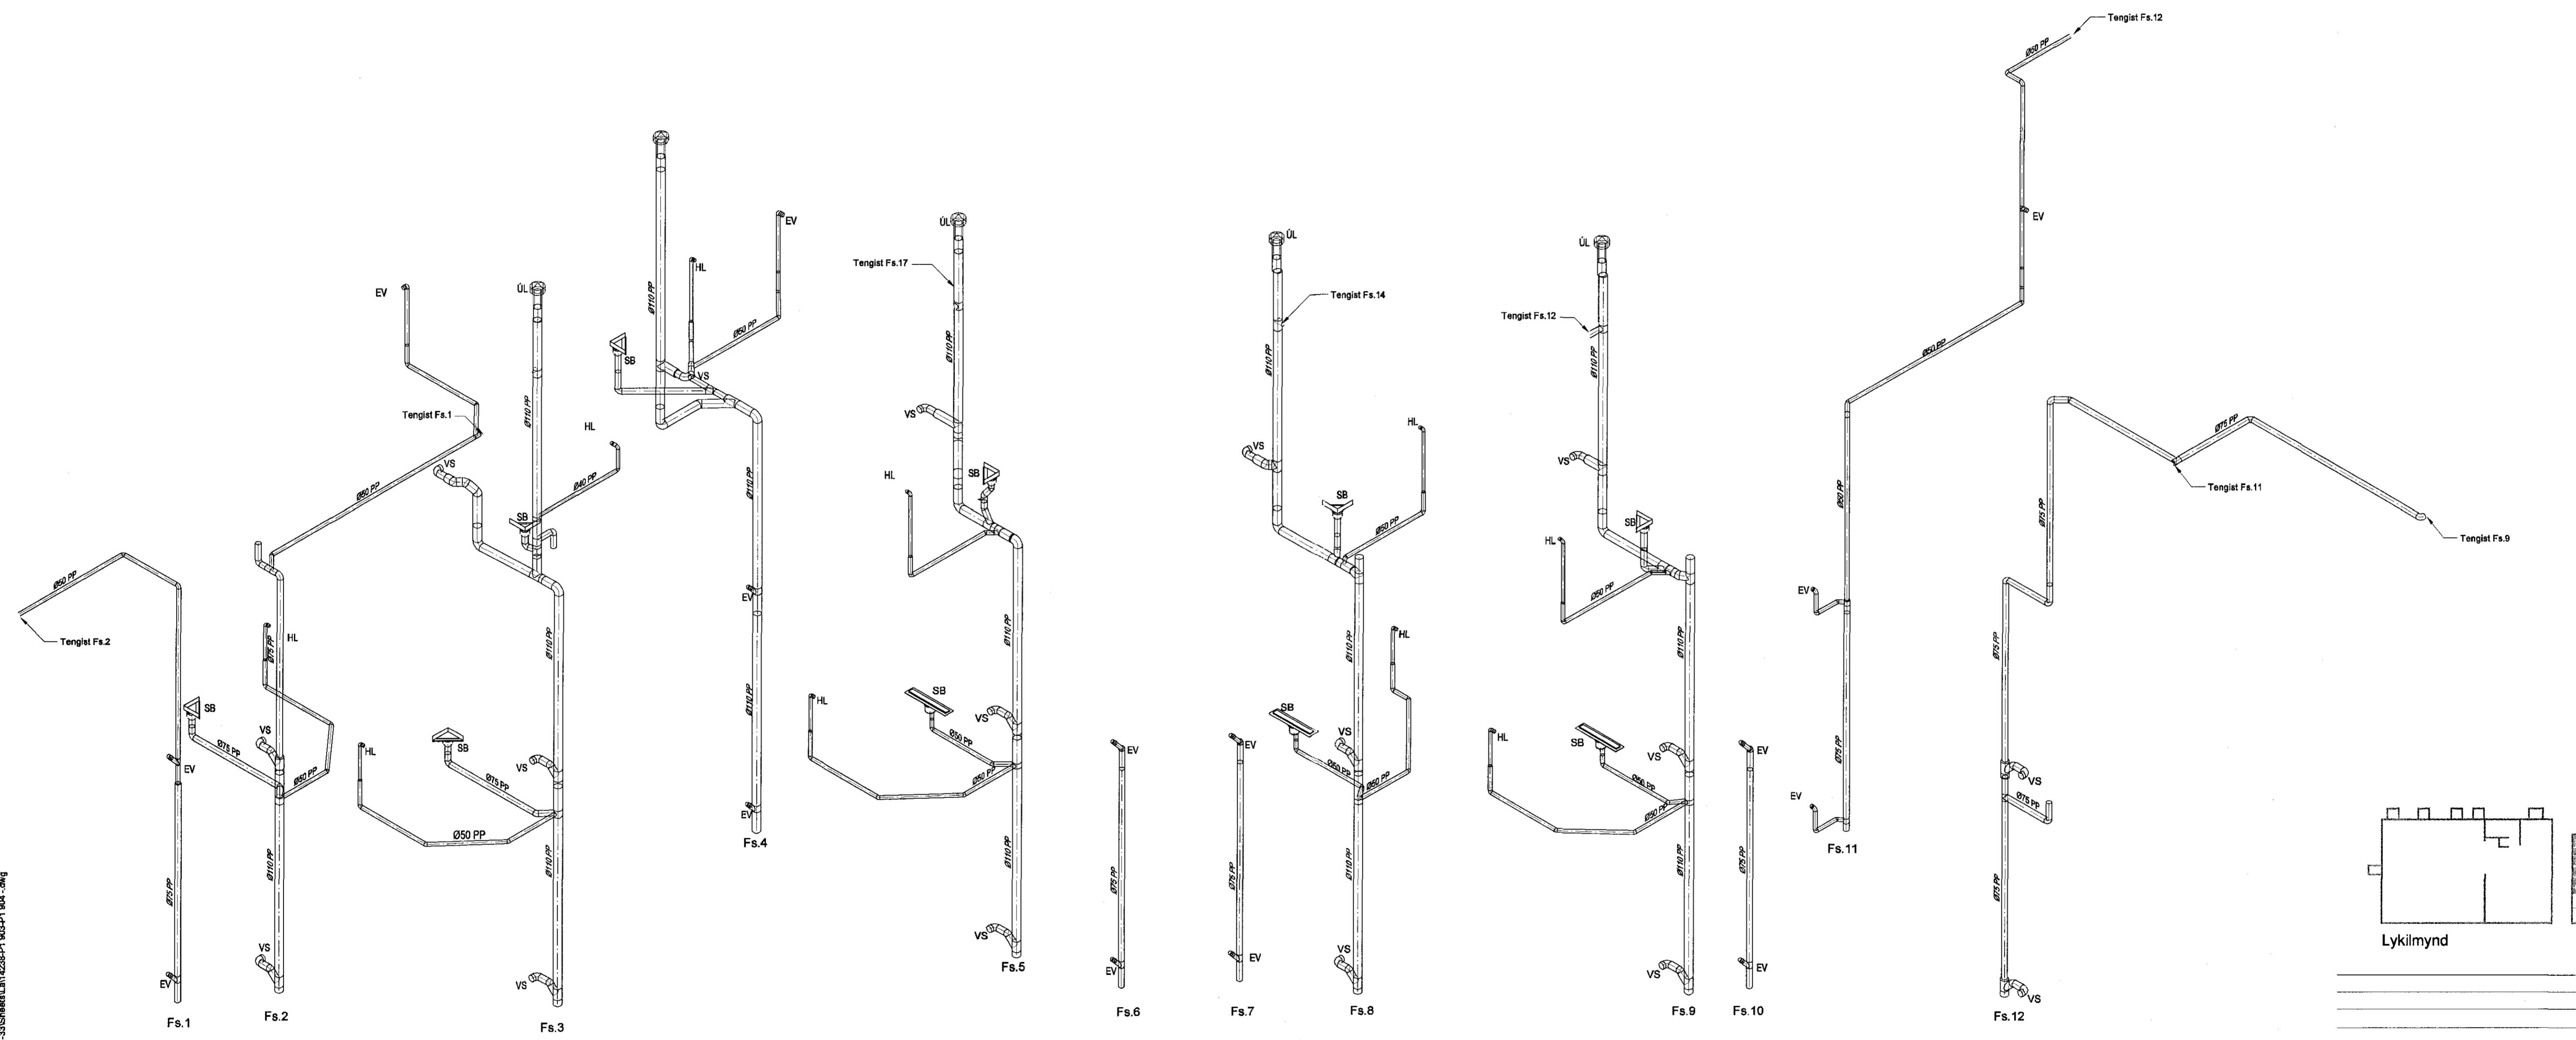

Útg. Dags. Skýring Hanna Ó. Yfirfarið

VSB
VERKFRÆÐISTOFA
Bæjarhrauni 20 / 220 Hafnarfjörður
Kæmmtala 710760-2809
Sími 896 8600
vsb@vsb.is / www.vsb.is

Áritun sérhöfunda
Sveinn Aki Sverrisson
Kt: 230855 5609 - akj@vsb.is

Verkefni					
STRANDGATA 31-33					
220 HAFNARFIRÐI					
Verkið					
Lagnir					
Fræmstislagir					
Rúmmynd, stammar					
Hanna Ó.	Teiknað	Yfirfarið	Kvæði	Síða	
JGR	RS	SÁS	1:50	/ A1	-
Dags.	Verkefni	Teikning	Útgáfa		
16.06.2015	14238	P1 903			

V:\2014\14238 Strandgata 31-33\17 Teikningar\2-Project_Navigation\14238 - Strandgata 31-33\Sheets\A1\14238-P1_800-L1_B04-.dwg