
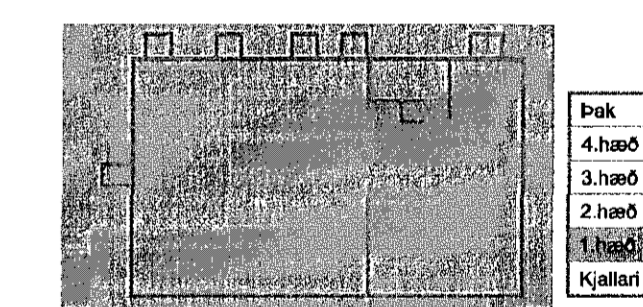


SKÝRINGAR

Almennar skýringar sjá teikningu P0 000 og P0 001

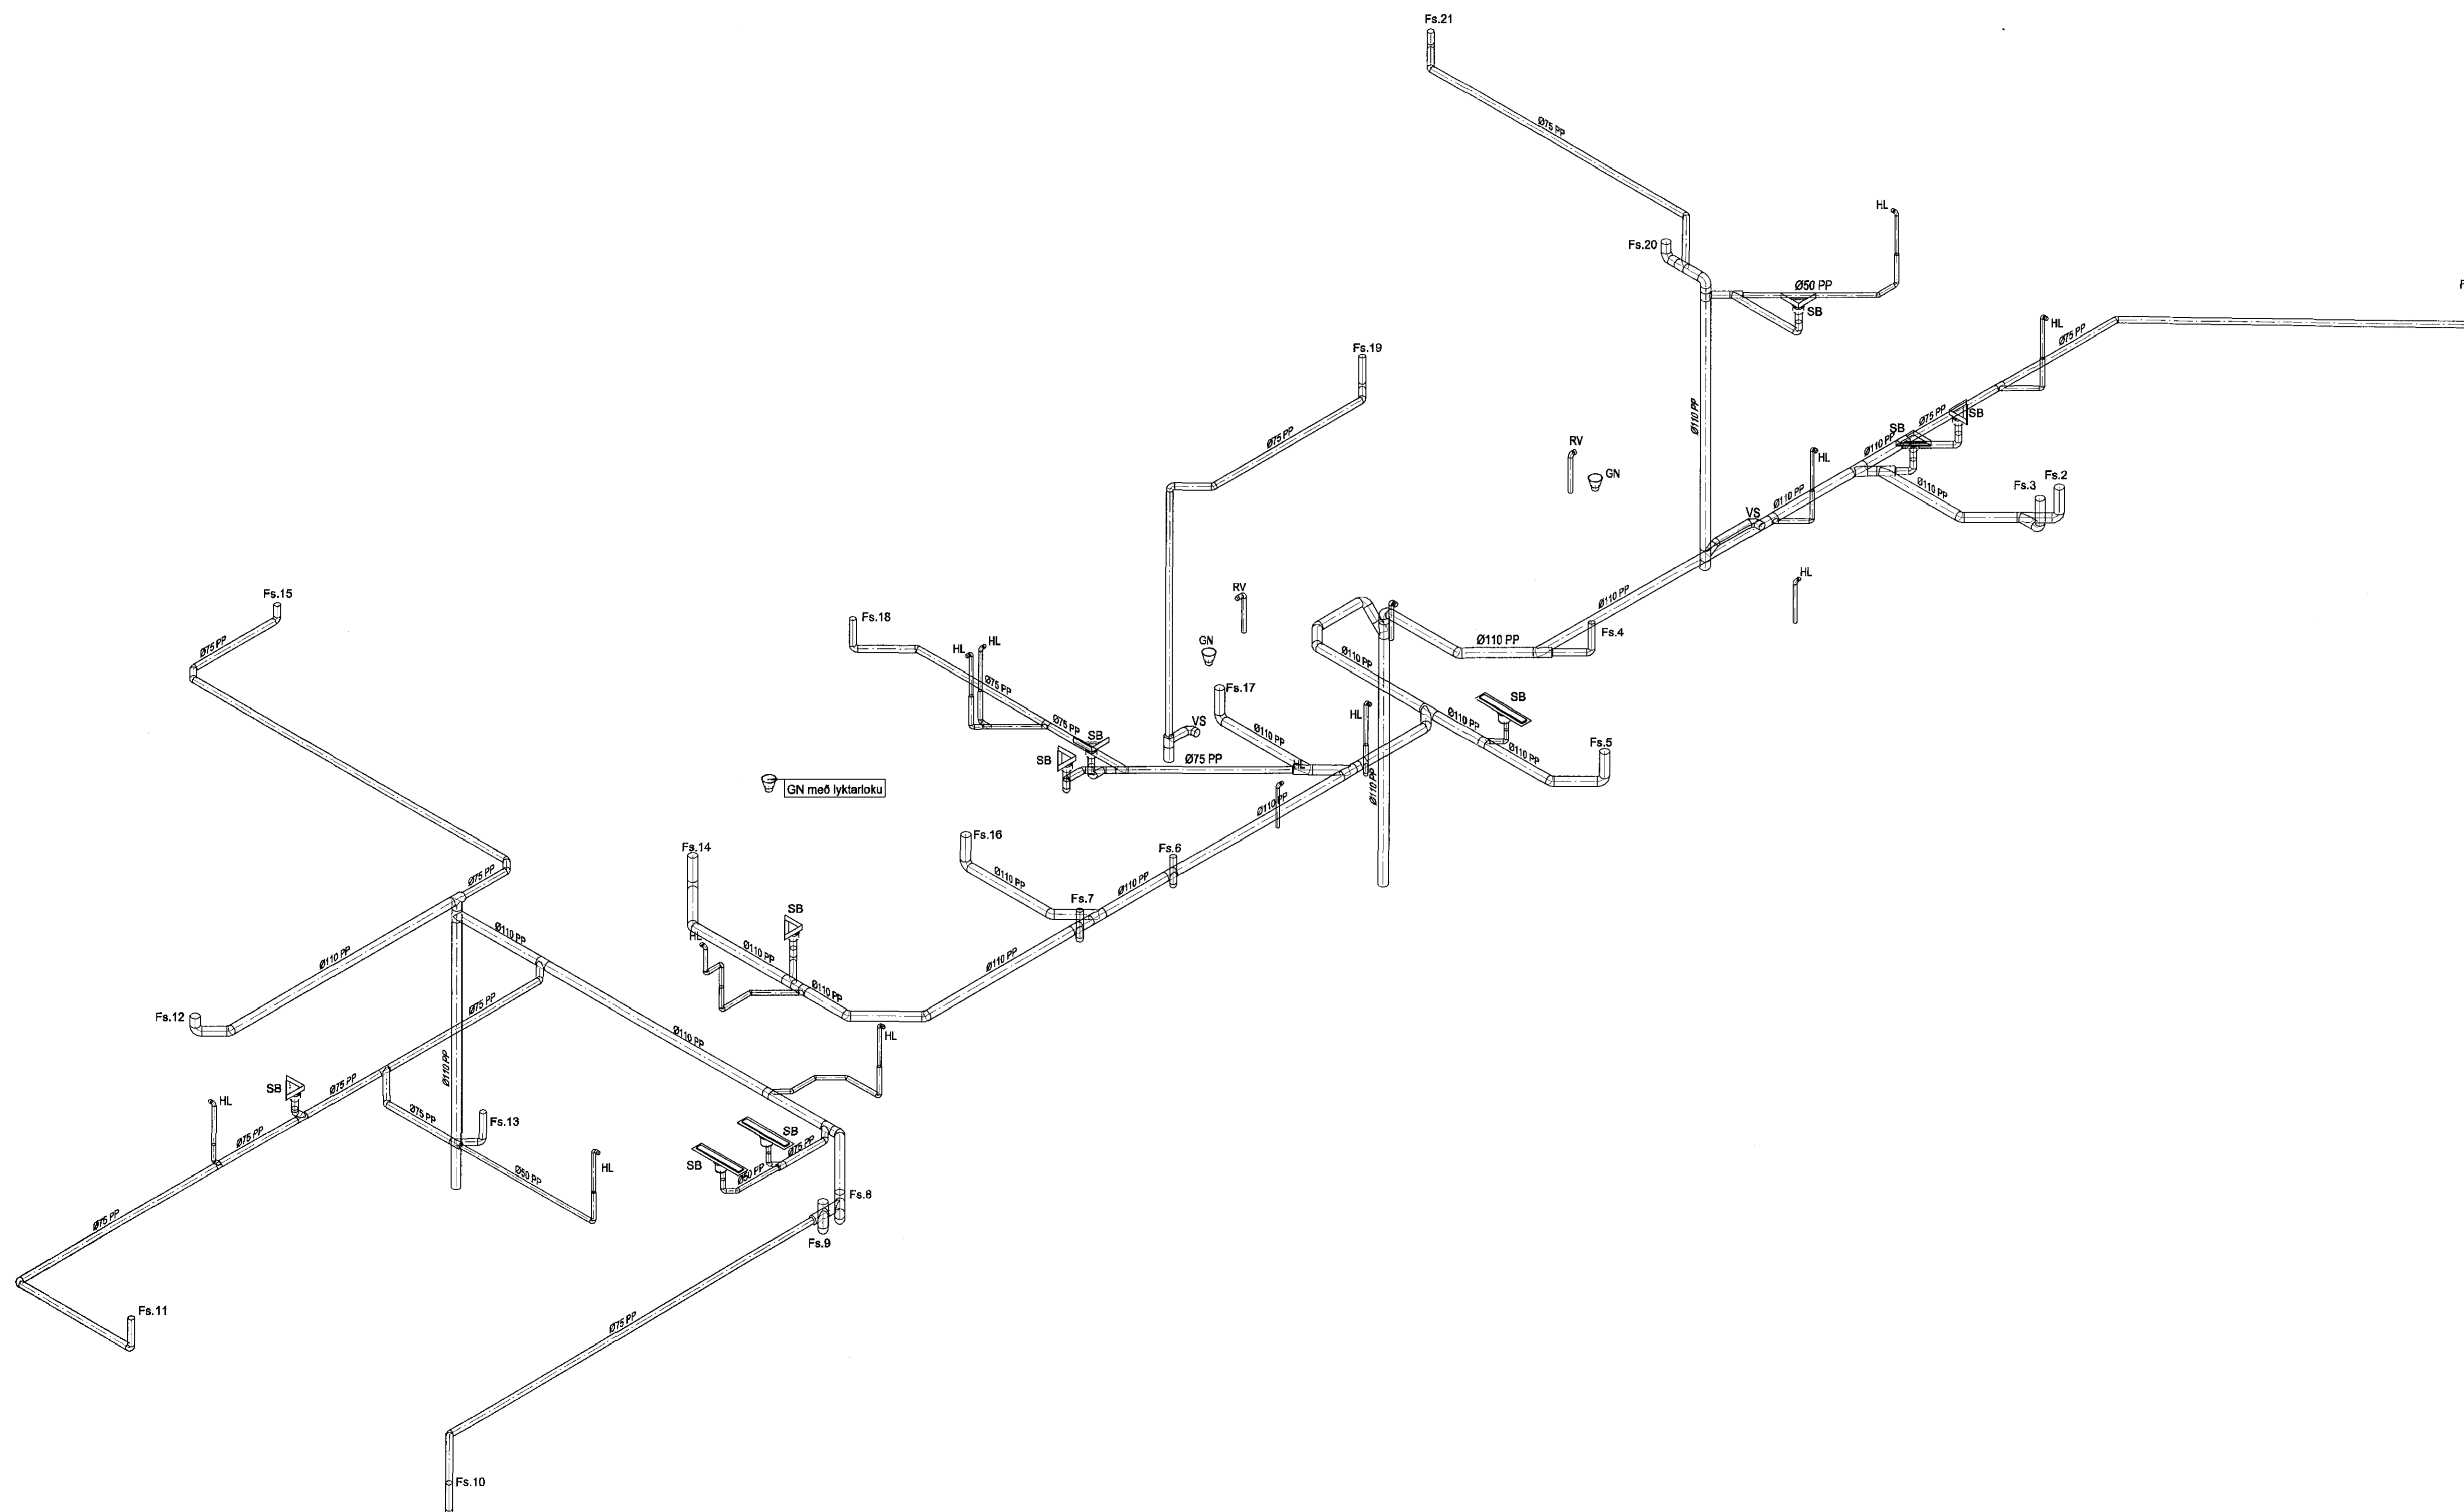

Lyklamynd

Útg. Dags. Skýring. Hannað/Yfirfarið

VSB
VERKFRÆÐISTOFA

Bejartrauni 20 / 220 Hafnarfjörður
Kennitala 710766-2899
Sími 585 8600
vsb@vsb.is / www.vsb.is

Áritun hönnuðs
Sveinn Aki Sverrisson
Kt: 230855 5609 - sak@vsb.is

Verkefni					
STRANDGATA 31-33					
220 HAFNARFIRÐI					
Verkið					
Lagnir					
Frænnislagir 1. hæð					
Rúmmynd					
Hannað	Teiknað	Yfirfarið	Kvaði	Síða	
JGR	SÁS	SÁS	1:50	/ A1	-
Dags.	Verkefni	Teikning	Útgáfa		
16.06.2015	14238	P1 902	-		