

Artun hönnunarfélaga  
Dagsetning aðaluppskriftar  
17.12.14/24.3.15

**Skýringar:**  
Allar málsetningar og hæðarkóta skal sannreyna með tilliti til aðstæðna á staðnum og teikningar arkitekta, þó þær sé loka hönnuð vífa af málsetningu.  
Málsetning á timburveggjum eru einungis vegna veggagrinda. Nánari málsetningar á hurðum, gluggum og veggjum sjá teikningu arkitekts.

**Trévirki:**  
Timbur skal ekki vera lakara en af flokki K 18 (c18) skv. Eurocode 5: ÍST EN 1995. Allan við utanhús skal fúaverja.  
Kerto -S: skal hafa beygjuból 48 Mpa, skerþól 6 Mpa og fjarburstuból 14000Mpa hið minnsta  
Limtré Gl. 32

**Veggir:**  
Stoðir og lausholt eru að öllu jöfnu 45x145,70x145 og 45x120 nema annað sé tekið fram. Bl milli mjóllina stóða skal ekki vera meira en 600mm. Utan á grind komi 9mm gufluoplinn rakapvölm krossviður beggja vegna (t.d. birklíkrossviður). Öllum samskeytum skal víxiað og skulu ávallt vera á stoð/lausholti.  
Krossviður festist með 2/8 c/c 150 í rakapvöld lim. Auk pappa undir fótastykki komi þéttiborði (Aerofli-pulsa eða limod þéttiborði).

Á öllum samskeytum skáneglist minst 2x2 3/8 í kross Fótastykki festist með múrboltum M 12 c/c 600 borðdypt 105mm og snerdypt boltá 100mm  
Öll horn skulu skrúðu saman með 2x60x80mm skrúfum c/c 600  
Stoðir og lausholt sem ekki festast niður í steypta plötu festast með enda skrúfum 2x6x110.

**Gólfklæðning:**  
 Tákna stól gólfbita, hámarks bl milli stóla er 1,0m  
Gólf klæðist með 26mm nótuðum spónaplötum. Plötur neglist í lim með 2,7x50 riffluðum nógulum c/c 200

**Þakklæðning:**  
Þak er klætt með 24mm vatsslimdum krossvið og klæðning skrúfuð með 2/8 skrúfum pr. 150 við alla kanta og skífur, annars pr 300.

**Festingar:**  
Boltar, teinar, rær og skinnur skulu vera af gæðaflokki 8.8.  
Allur saumur og festingar utanhúss skulu vera heilzinkhúðaðar eða ryðfríar.  
Múrboltar eru í gæðaflokki 5.8, boltar, skrúfur og naglar séu heilzinkhúðaðir.  
Undir alla boltahausa og rær sem liggja að tré skal setja skífur með þvermál 3x3 (d=þvermál boltá) og þykkt 0,3d eða að lágmarki 4mm.

**Suður:**  
Suða skal vera í samræmi við ÍST EN 287-1.  
Suðumenn skulu hafa tilskilin réttindi.

**Tilvísanir:**  
Almennar skýringar:  
sjá teikningu nr. 14238-B0 000

Hæðarkótar á plötum og málsetningar á veggjum:  
Teikning arkitekts


Göt í plötum og veggjum:  
sjá gatateikningu

A 23.06.15 Festing skerveggja breytt IHÓ/BG  
Útg. Dags. Skýring Hannad/Yfirfarið

**VSB**  
VERKFRÆÐISTOFA  
Bajjarbrauni 20 / 220 Hafnarfjörður  
Kennitala 710796-2999  
Sími 585 8600  
vseb@vseb.is / www.vseb.is

Artun sérhönnuðar  
Björn Guðarsson  
Kt. 180550 4888 - bjorn@vseb.is

Verkefni				
STRANDGATA 31-33				
220 HAFNARFIRÐI				
Verkefni				
Burðarvirki				
Þak				
Grunnmynd 1				
Hannad	Teiknad	Yfirfarið	Kvarði	Síða
IHÓ	IHÓ	BG	1.50	/ A1 -
Dags.	Verkefni	Teikning	Útgáfa	
29.04.2015	14238	B5 051	A	

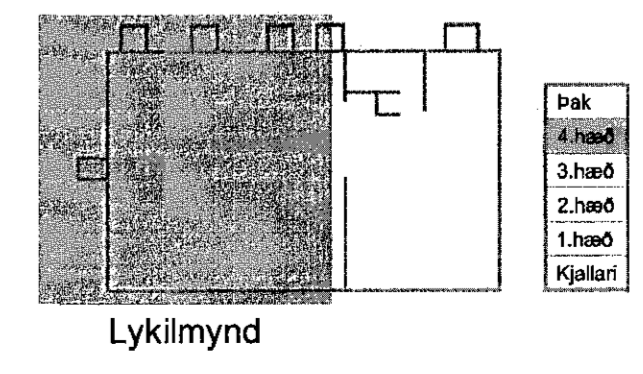

Lykilmynd