

Skýringar:
Skyggð svæði og heilar línur tákna vegg fyrir yfir plötu

Punktalína tákna Bita í lofti.
Línan sýnir mörk á efringingu. Járn skal alltaf ná háfa skeytilengd út fyrir mörk efringingar. Sjá nánar á járnteikningu.

Bending:

Útveggir og milliveggir, 200-250mm, með tvöfaldrí bendingu K10 c/c 250 í báðar áttir

Tengjám upp í nýja veggj standa minnst 500 mm upp úr vegg/plötu límist í núverandi burðarvirki L=150mm í alla veggenda og kringum öll op korn 2 K12 bundin í lykjur nema annað sé tekið fram.
Lykkjur K10 c/c 250



Ekki má skeyta saman fleiri en, 4, hvert járn í þversniði. Ekki má skeyta efrirúna járnnum saman yfir veggjum, súlum, bitum og ekki má skeyta neðrirúna járnnum saman á mjúlu hári á milli áseta.

Steypumót:

Bitar og plötumót skulu hafa yfirhæð L/500 af fjarlægð milli fasta punkta.

STEYPUKÓTAR - SJÁ TEIKNINGU ARKITEKTS

Festingar:

Boltar, rær og skinnur skulu vera af gæðaflokki 8.8. Múrboltar eru í gæðaflokki 5.8, boltar, skrufur og naglar séu heitsinkhúðaðir.

Undir alla boltahaus og rær skal setja skifur með þvermál 3xd (d=þvermál bolta) og þykkt 0,3d eða að lágmarki 4mm.

Stálvirki:

Bitar og súlur skulu vera í styrkleikaflokki S235 JR hið minnsta og í samræmi við EN 10027-1 og EN 10025. Allt stál innanhúss skal sandblásið og grunnað. Stál utanhúss (fyrir utan einangrun byggingar) skal heilgávanhúða mibáð við tæringarflokk 3 sjá almennar skýringar. Öll mál skulu tekin á staðnum fyrir smíði.

Tilvísanir:

Almennar skýringar: sjá teikningu nr. 14238-B0 000

Göt í plötum og veggjum: sjá gatateikningu


Allar málsetningar og hæðarkóta skal sannreyna með tilliti til aðstæðna á staðnum og teikningar arkitekta, þó ber að láta hönnuð vita af misræmi.

MÁL málsetningar á eldra burðarvirki

Varðandi styrkingar sjá Deilistöð B9-901, B9-902

BROTÞOLSFLOKKUR STEYPU:

SJÁ BL. NR. 14238-B0 000

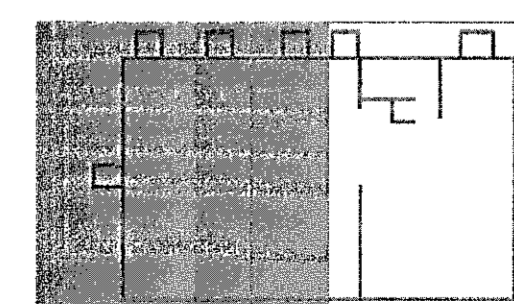

Lykilmynd

- Þak
- 4.hæð
- 3.hæð
- 2.hæð
- 1.hæð
- Kjallari

