

GRUNNMYND - FRÆRENNSLISLAGNIR

1:50

PRENTAD: 8. maí 2015 12:51:10

B

C


D

E

F

G


H

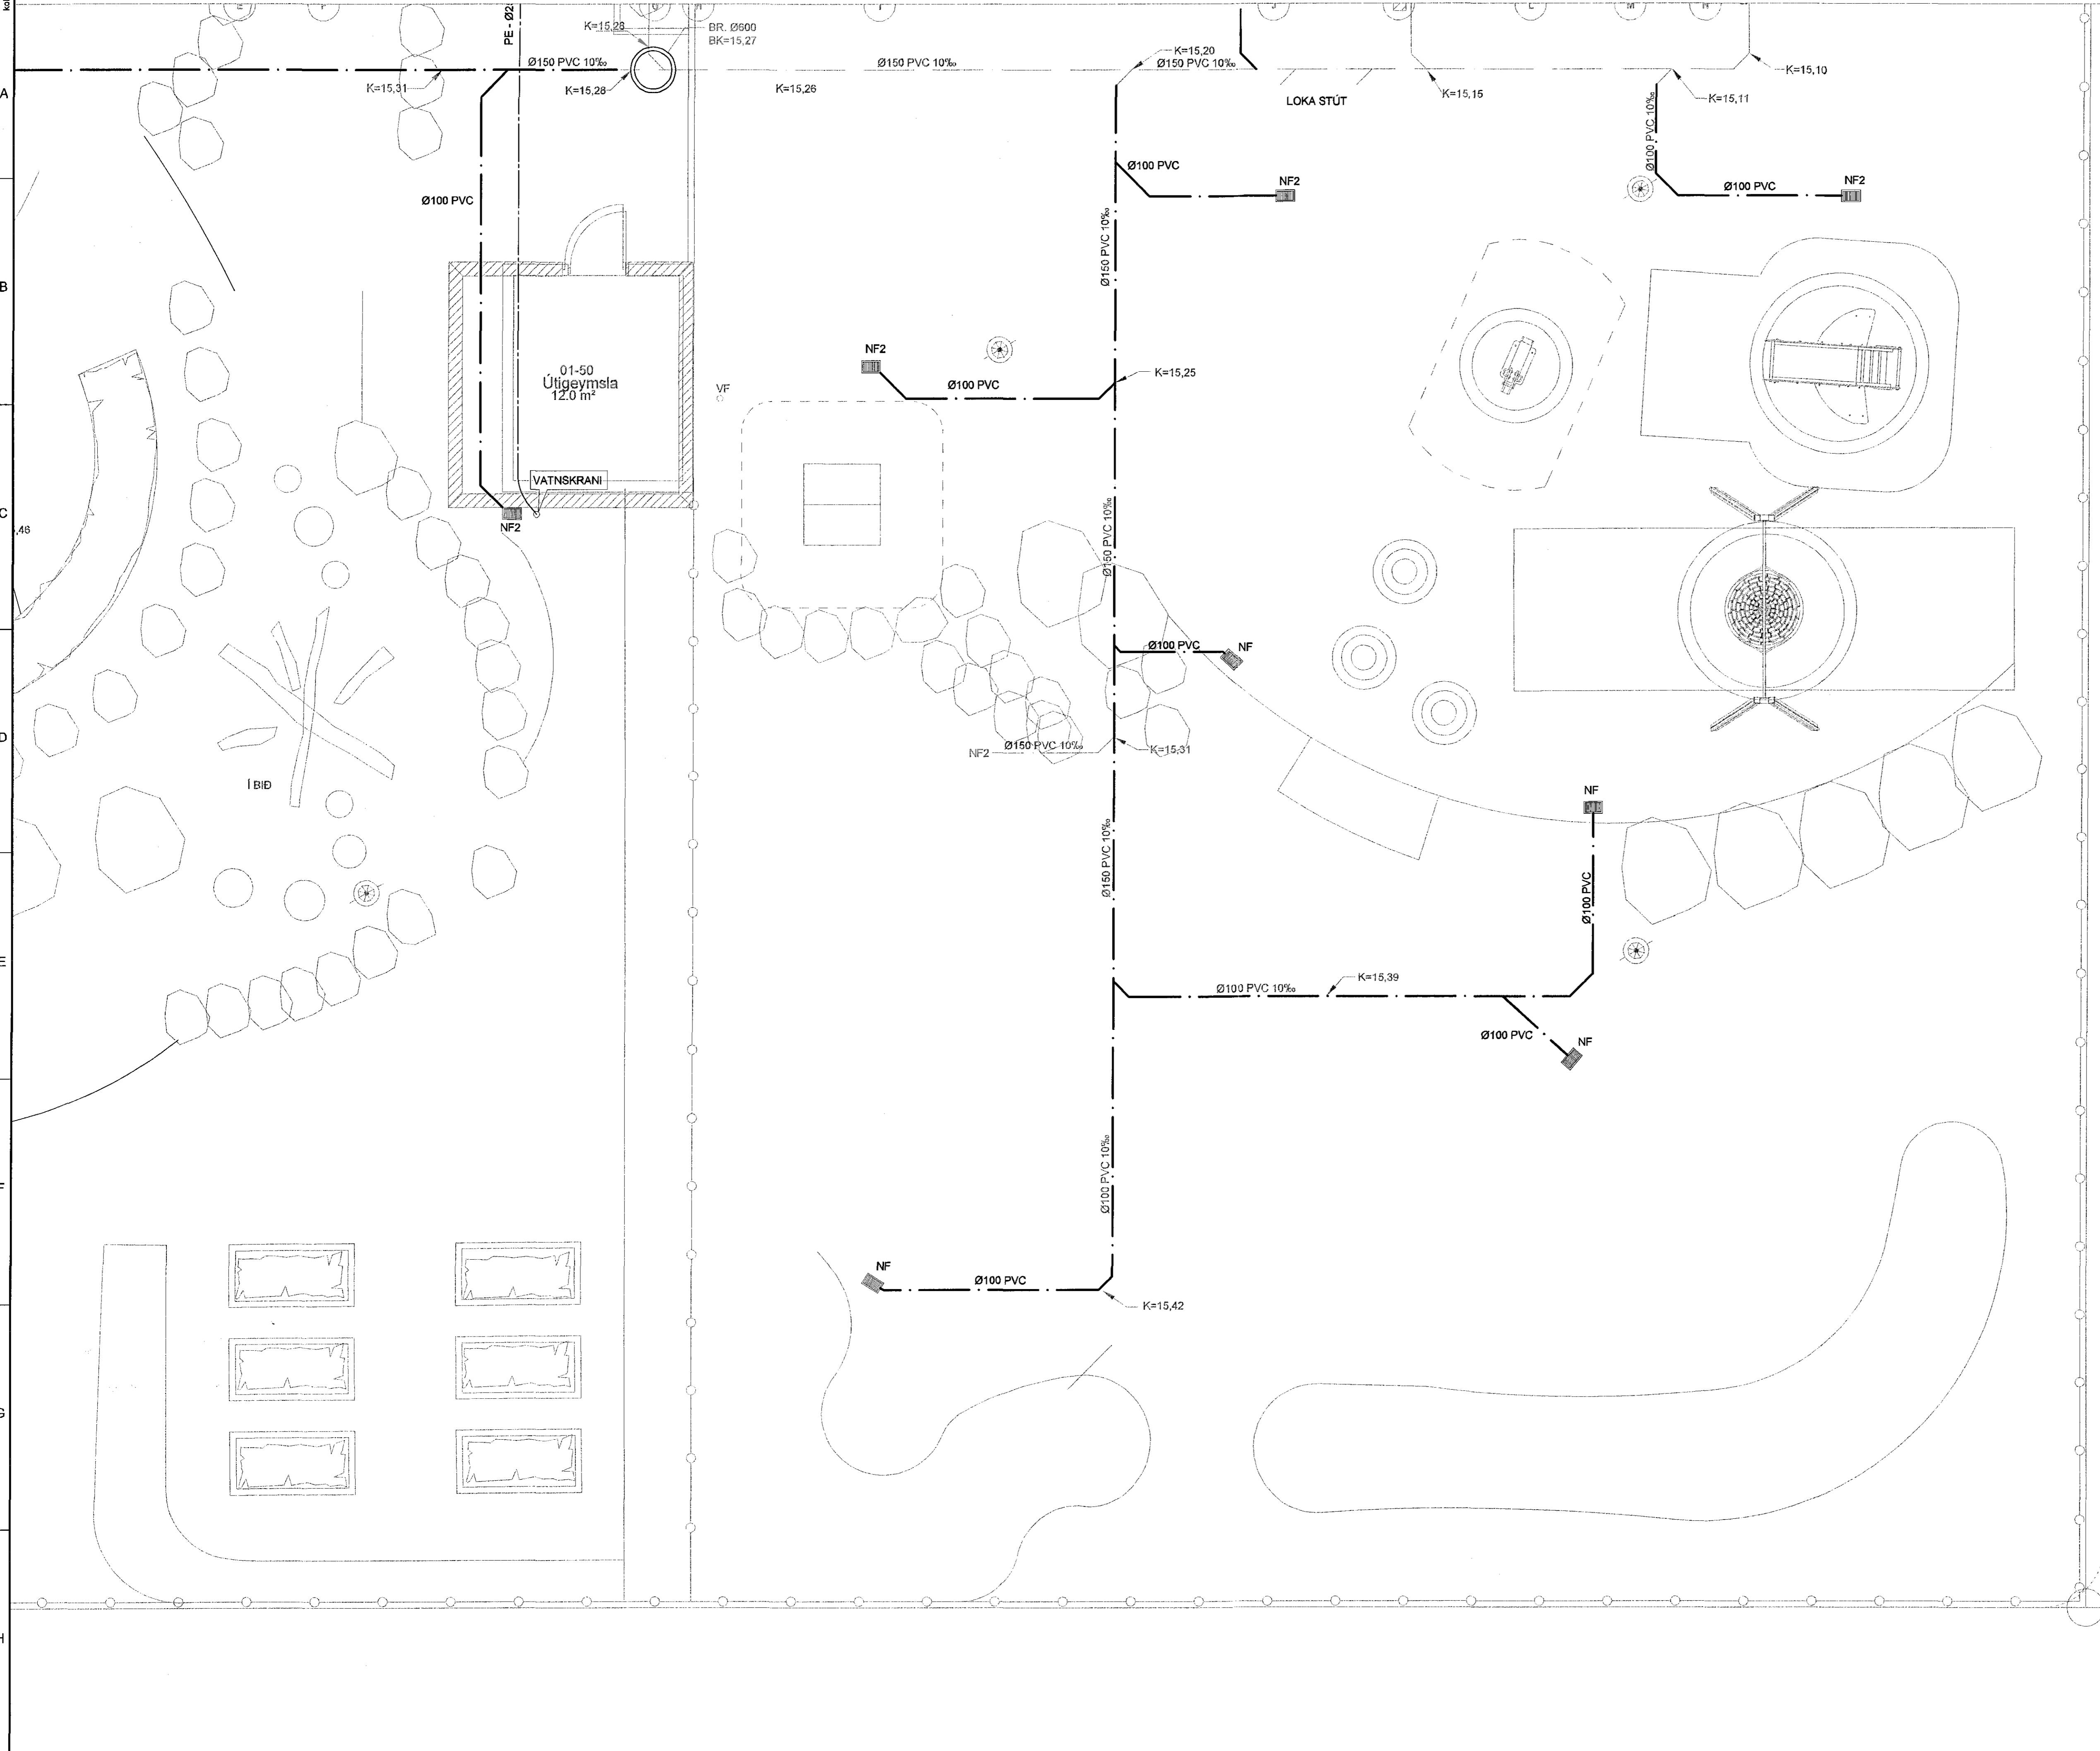

Samþykkt þann

07. júlí 2015

Byggingafræðingur í Háskóla
Fh. Höfður S. Gunnlaugsson

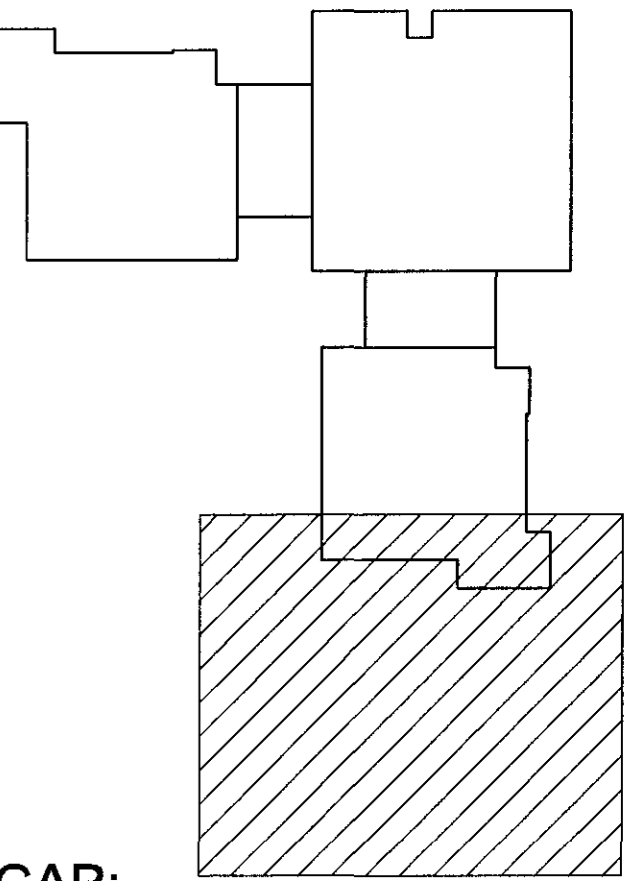

SKÝRINGAR:

FRÆRENNSLISLÖGN (NÚVERANDI)


REGNVATNSLÖGN (NÚVERANDI)

FRÆRENNSLISLÖGN

REGNVATNSLÖGN

KALDAVATNSLÖGN

- HL HANDLAUG
- UP UPPÞVOTTAVÉL
- ÞV ÞVOTTAVÉL
- RV RÆSTIVASKUR
- VS VATNSSALERNI
- SV SKOLVASKUR
- GN GÓLFNIDURFALL
- GNG GÓLFNIDURFALL MED GEGNUMSTREYMI
- NF NIDURFALL
- ÞN ÞAKNIDURFALL

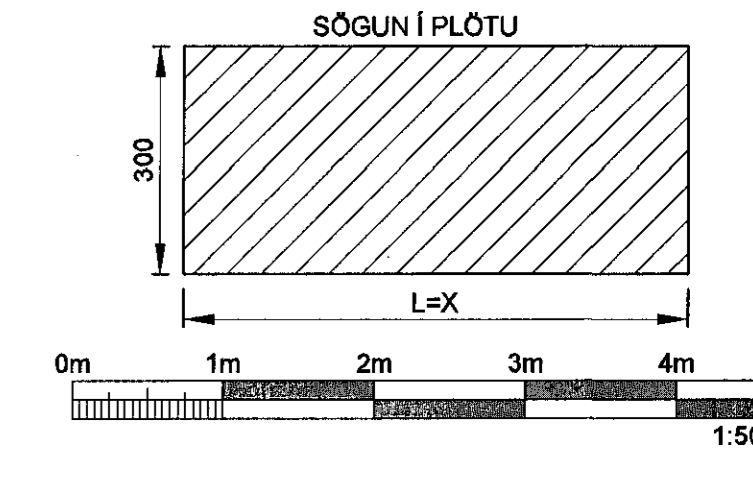

ÚTGÁFUFRILL

ÚTS.	DAGS.	SKÝRINGAR	HANNAÐ	YFIRF.	SAMR.
B1	08.05.2015	FRUMÚTGÁFA	HJ	SIÞ	HJ

DAGS. UNDRSKRIFTAR: F.H. MANNVIT (MANN OG KT.)
 21. maí 2015
 DAGS. UNDRSKRIFTAR: SVAVR EMMANARHÖNNUDUR / HÖNNUNARSTJÓRI (MANN OG KT.)
 HÖNNUDUR: Sigrún Ólafsdóttir

MANNVIT
 Úrðarhvarfi 6 203 Kópavogi Sími: 422 3000 Fax: 422 3001
 www.mannvit.is mannvit@mannvit.is KT: 430572-0169

HEITI VERKS
BJARKAVELLIR - LEIKSKÓLI
 BJARKAVELLIR 3
 221 - HAFNARFIRÐI

HEITI TEIKNINGAR
 GRUNNMYND 1. HÆÐAR
 LÖÐ
 FRÆRENNSLI

VERKNÚMUR	3.151.279	MKV.	1:50	STÆRÐ	A1
TEIKNINGANÚMUR	P-107	ÚTGÁFA			B1

TOLVUSKÝR: S:3,mm 1:5-Hafnarfjörður 27a. Blákvælli leikskóli TEIKNINGAR-PIPLAGNIR-FR-GM-HLW