



GRUNNMYND - FRÆRENNSLISLAGNIR

PRENTAD: 8. maí 2015 12:40:19

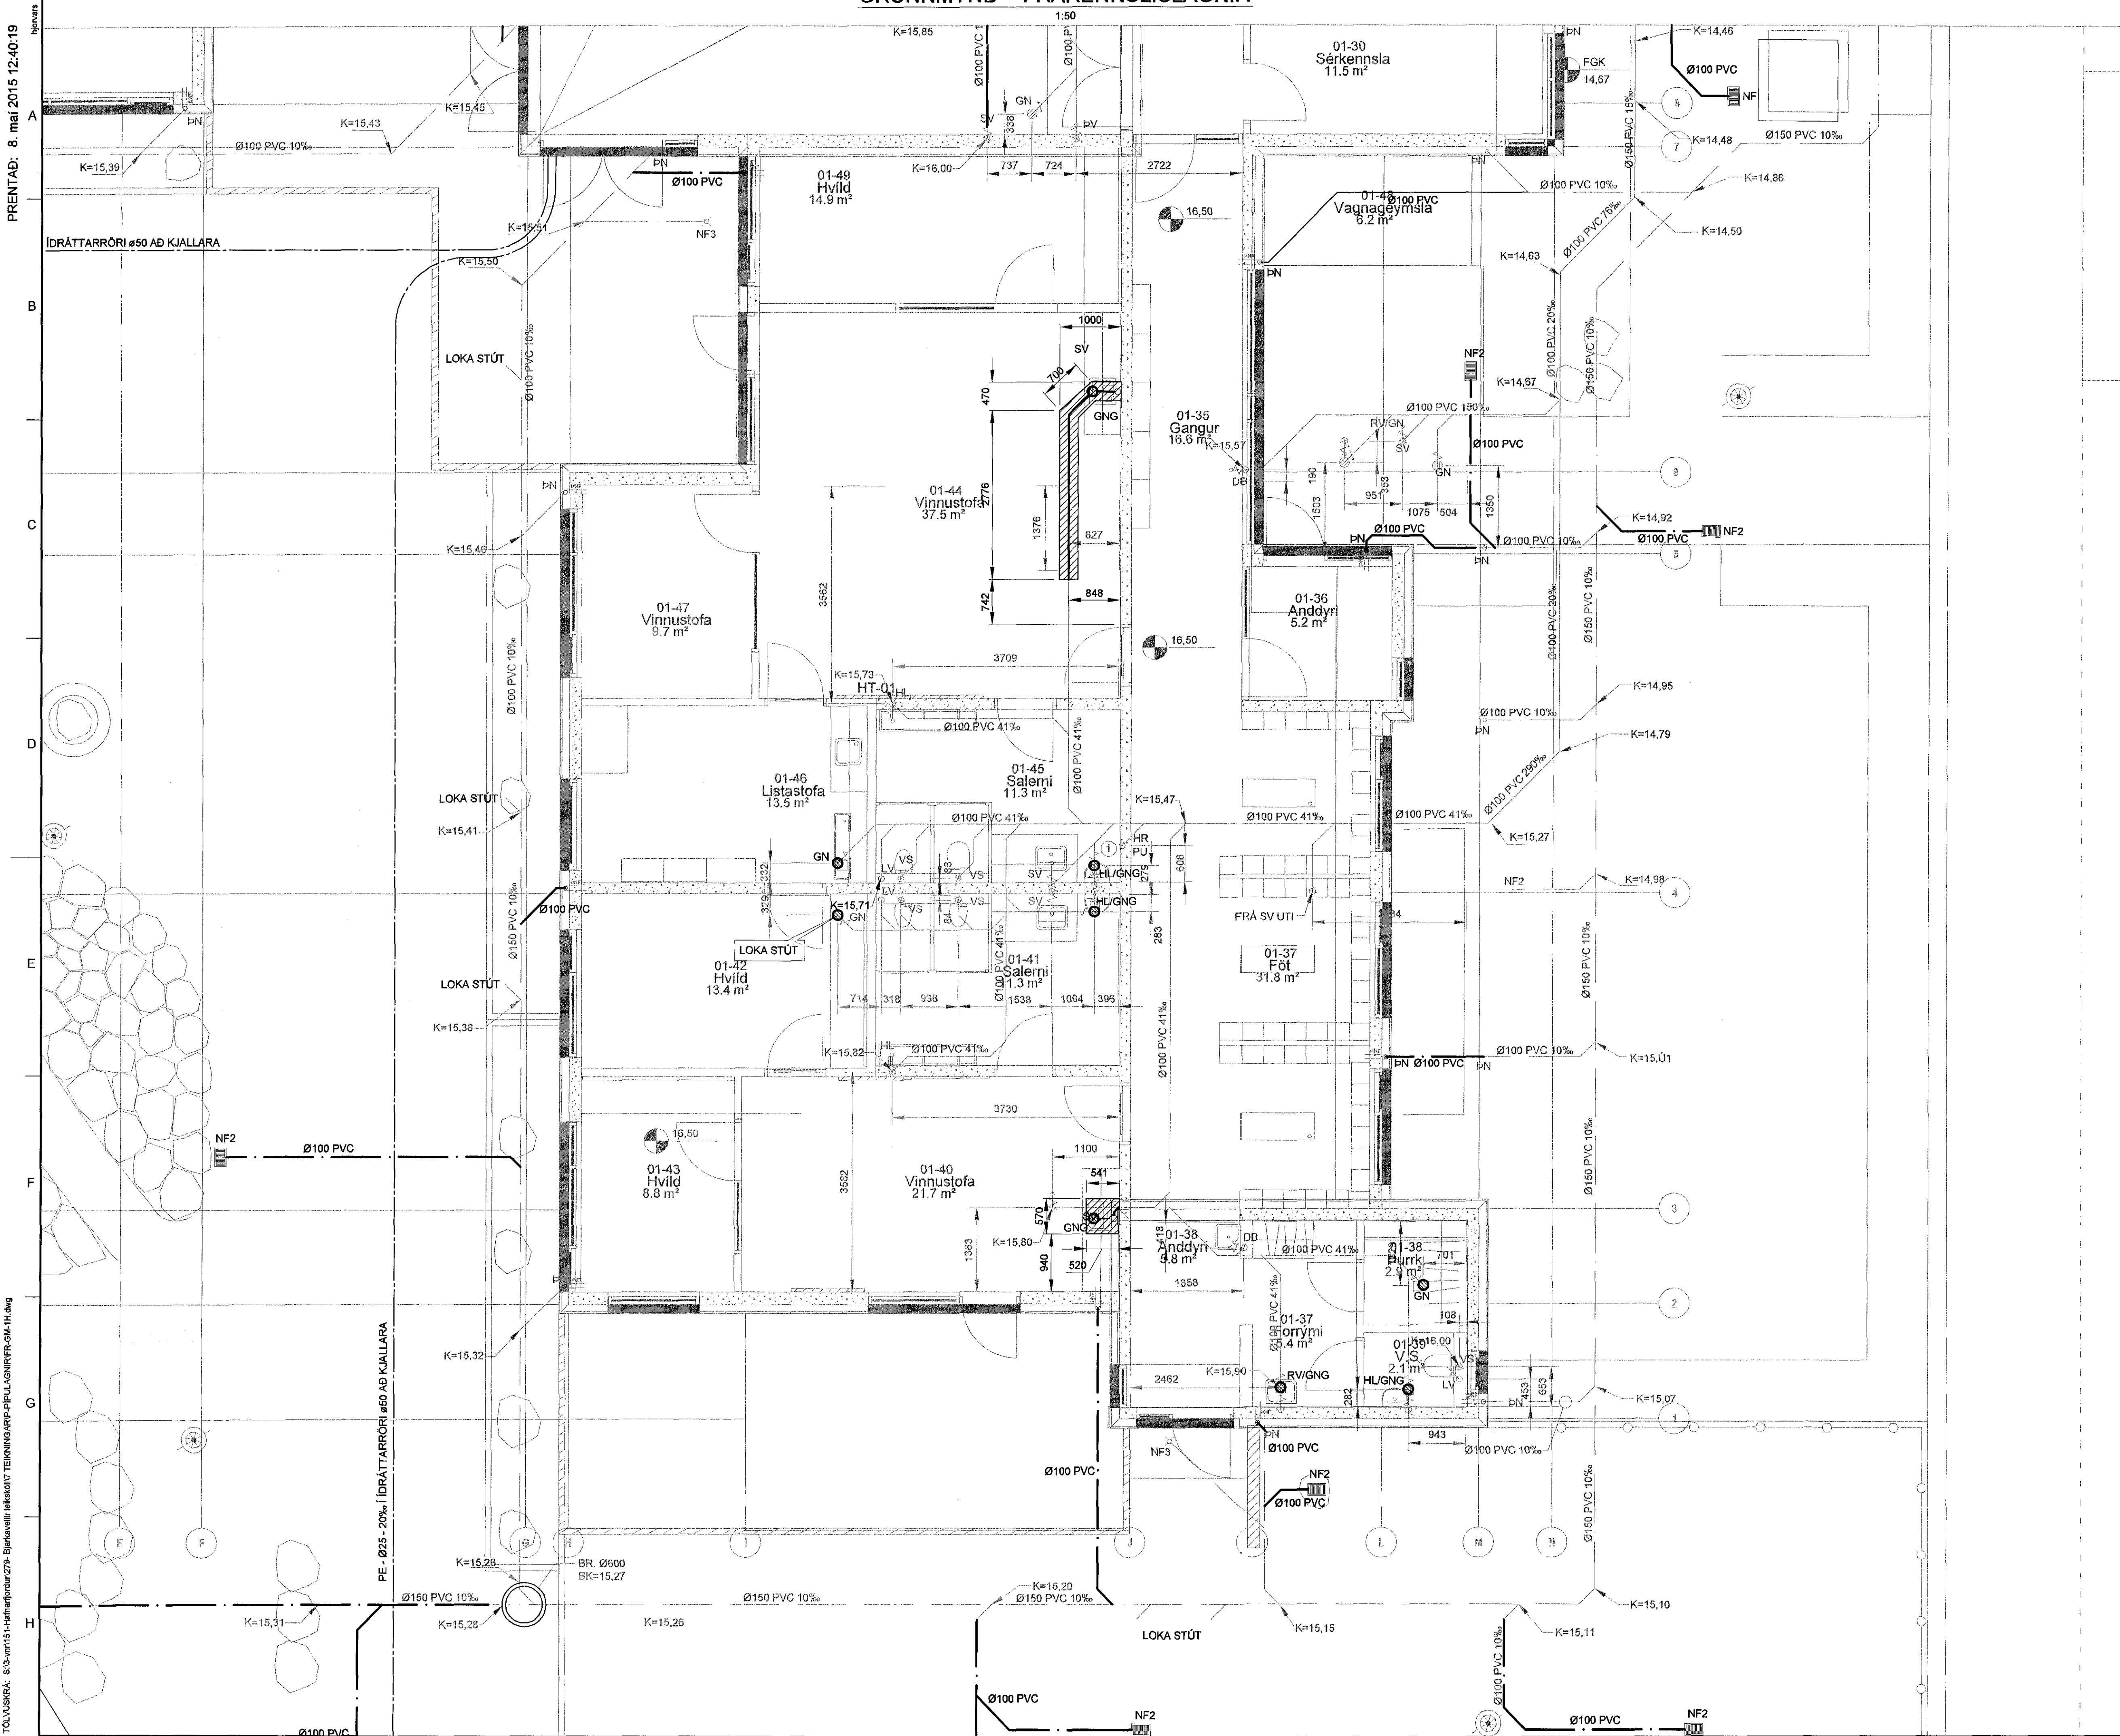


Sambýkkt þann
07. júlí 2015
Byggingafræðingur (Hafnarfirði)
Fh. Höfuður S. Gunnlaugsson

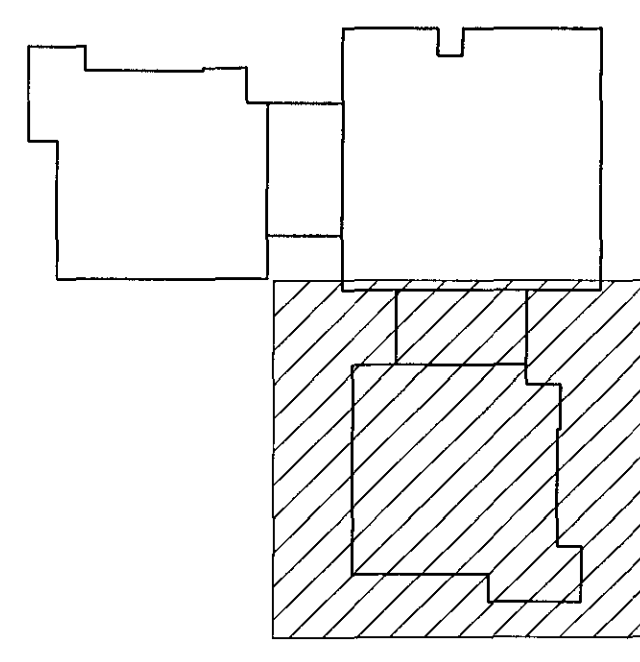

SKÝRINGAR:

- FRÆRENNSLISLÖGN (NÚVERANDI) _____
- REGNVATNSLÖGN (NÚVERANDI) _____
- FRÆRENNSLISLÖGN _____
- REGNVATNSLÖGN _____
- KALDAVATNSLÖGN _____

- HL HANDLAUG
- UP UPPÞVOTTAVÉL
- PV ÞVOTTAVÉL
- RV RÆSTIVASKUR
- VS VATNSSALERNI
- SV SKOLVASKUR
- GN GÓLFNIDURFALL
- GNG GÓLFNIDURFALL MEÐ GEGNUMSTREYMI
- NF NIDURFALL
- PN ÞAKNIDURFALL

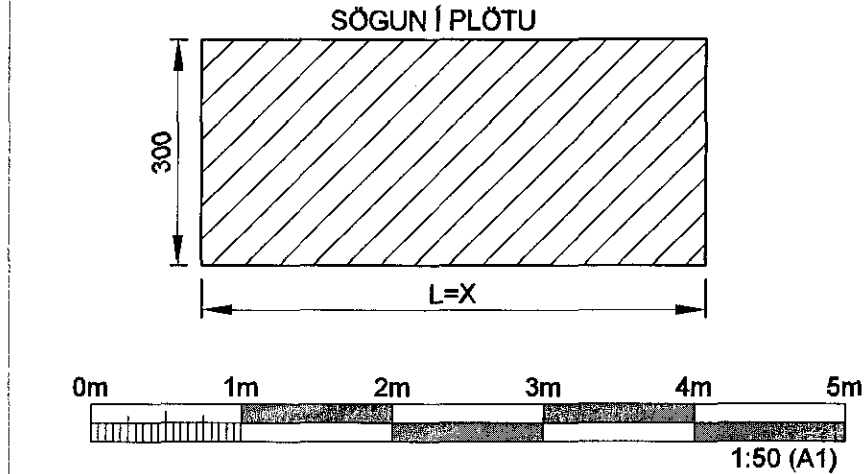

ÚTGÁFUFRILL

ÚTG.	DAGS.	SKÝRINGAR	HANNAÐ	YFIRF.	SAMR.
B1	08.05.2015	FRUMÚTGÁFA	HJ	SIÞ	HJ

DAGS. UNDRISKRIFTAR F.H. MANNVIT (NAFN OG KT.)
LÁRUS ÁRSÆLSSON 3308825118

DAGS. UNDRISKRIFTAR SAMREINGINGARSTJÓRNUNARSTJÓRN (NAFN OG KT.)
21. maí 2015

MANNVIT
Úrðarhvarfi 6 203 Kópavogi Símt: 422 3000 Fax: 422 3001
www.mannvit.is mannvit@mannvit.is Kt: 430672-0169

HEITI VERKS
BJARKAVELLIR - LEIKSKÓLI
BJARKAVELLIR 3
221 - HAFNARFIRÐI

HEITI TEIKNINGAR		STÆRÐ
GRUNNMYND 1. HÆÐAR		A1
LÖÐ		
FRÆRENNSLI		
VERKNÚMÉR	MKV.	STÆRÐ
3.151.279	1:50	A1
TEIKNINGANÚMÉR	ÚTGÁFA	
P-105	B1	

TÓLVASRÚK: SÚ-veit15-Hafnarfirðingur079-Bjarkavelli-ráðgjafi07 TEIKNINGARF-PPLUGNIRF-RGM-H-dmg