


GRUNNMYND - FRÁRENNISLAGNIR

1:50

PRENTAD: 8. maí 2015 12:39:03


1 2 3 4 5 6 7 8 9 10 11 12
A B C D E F G H

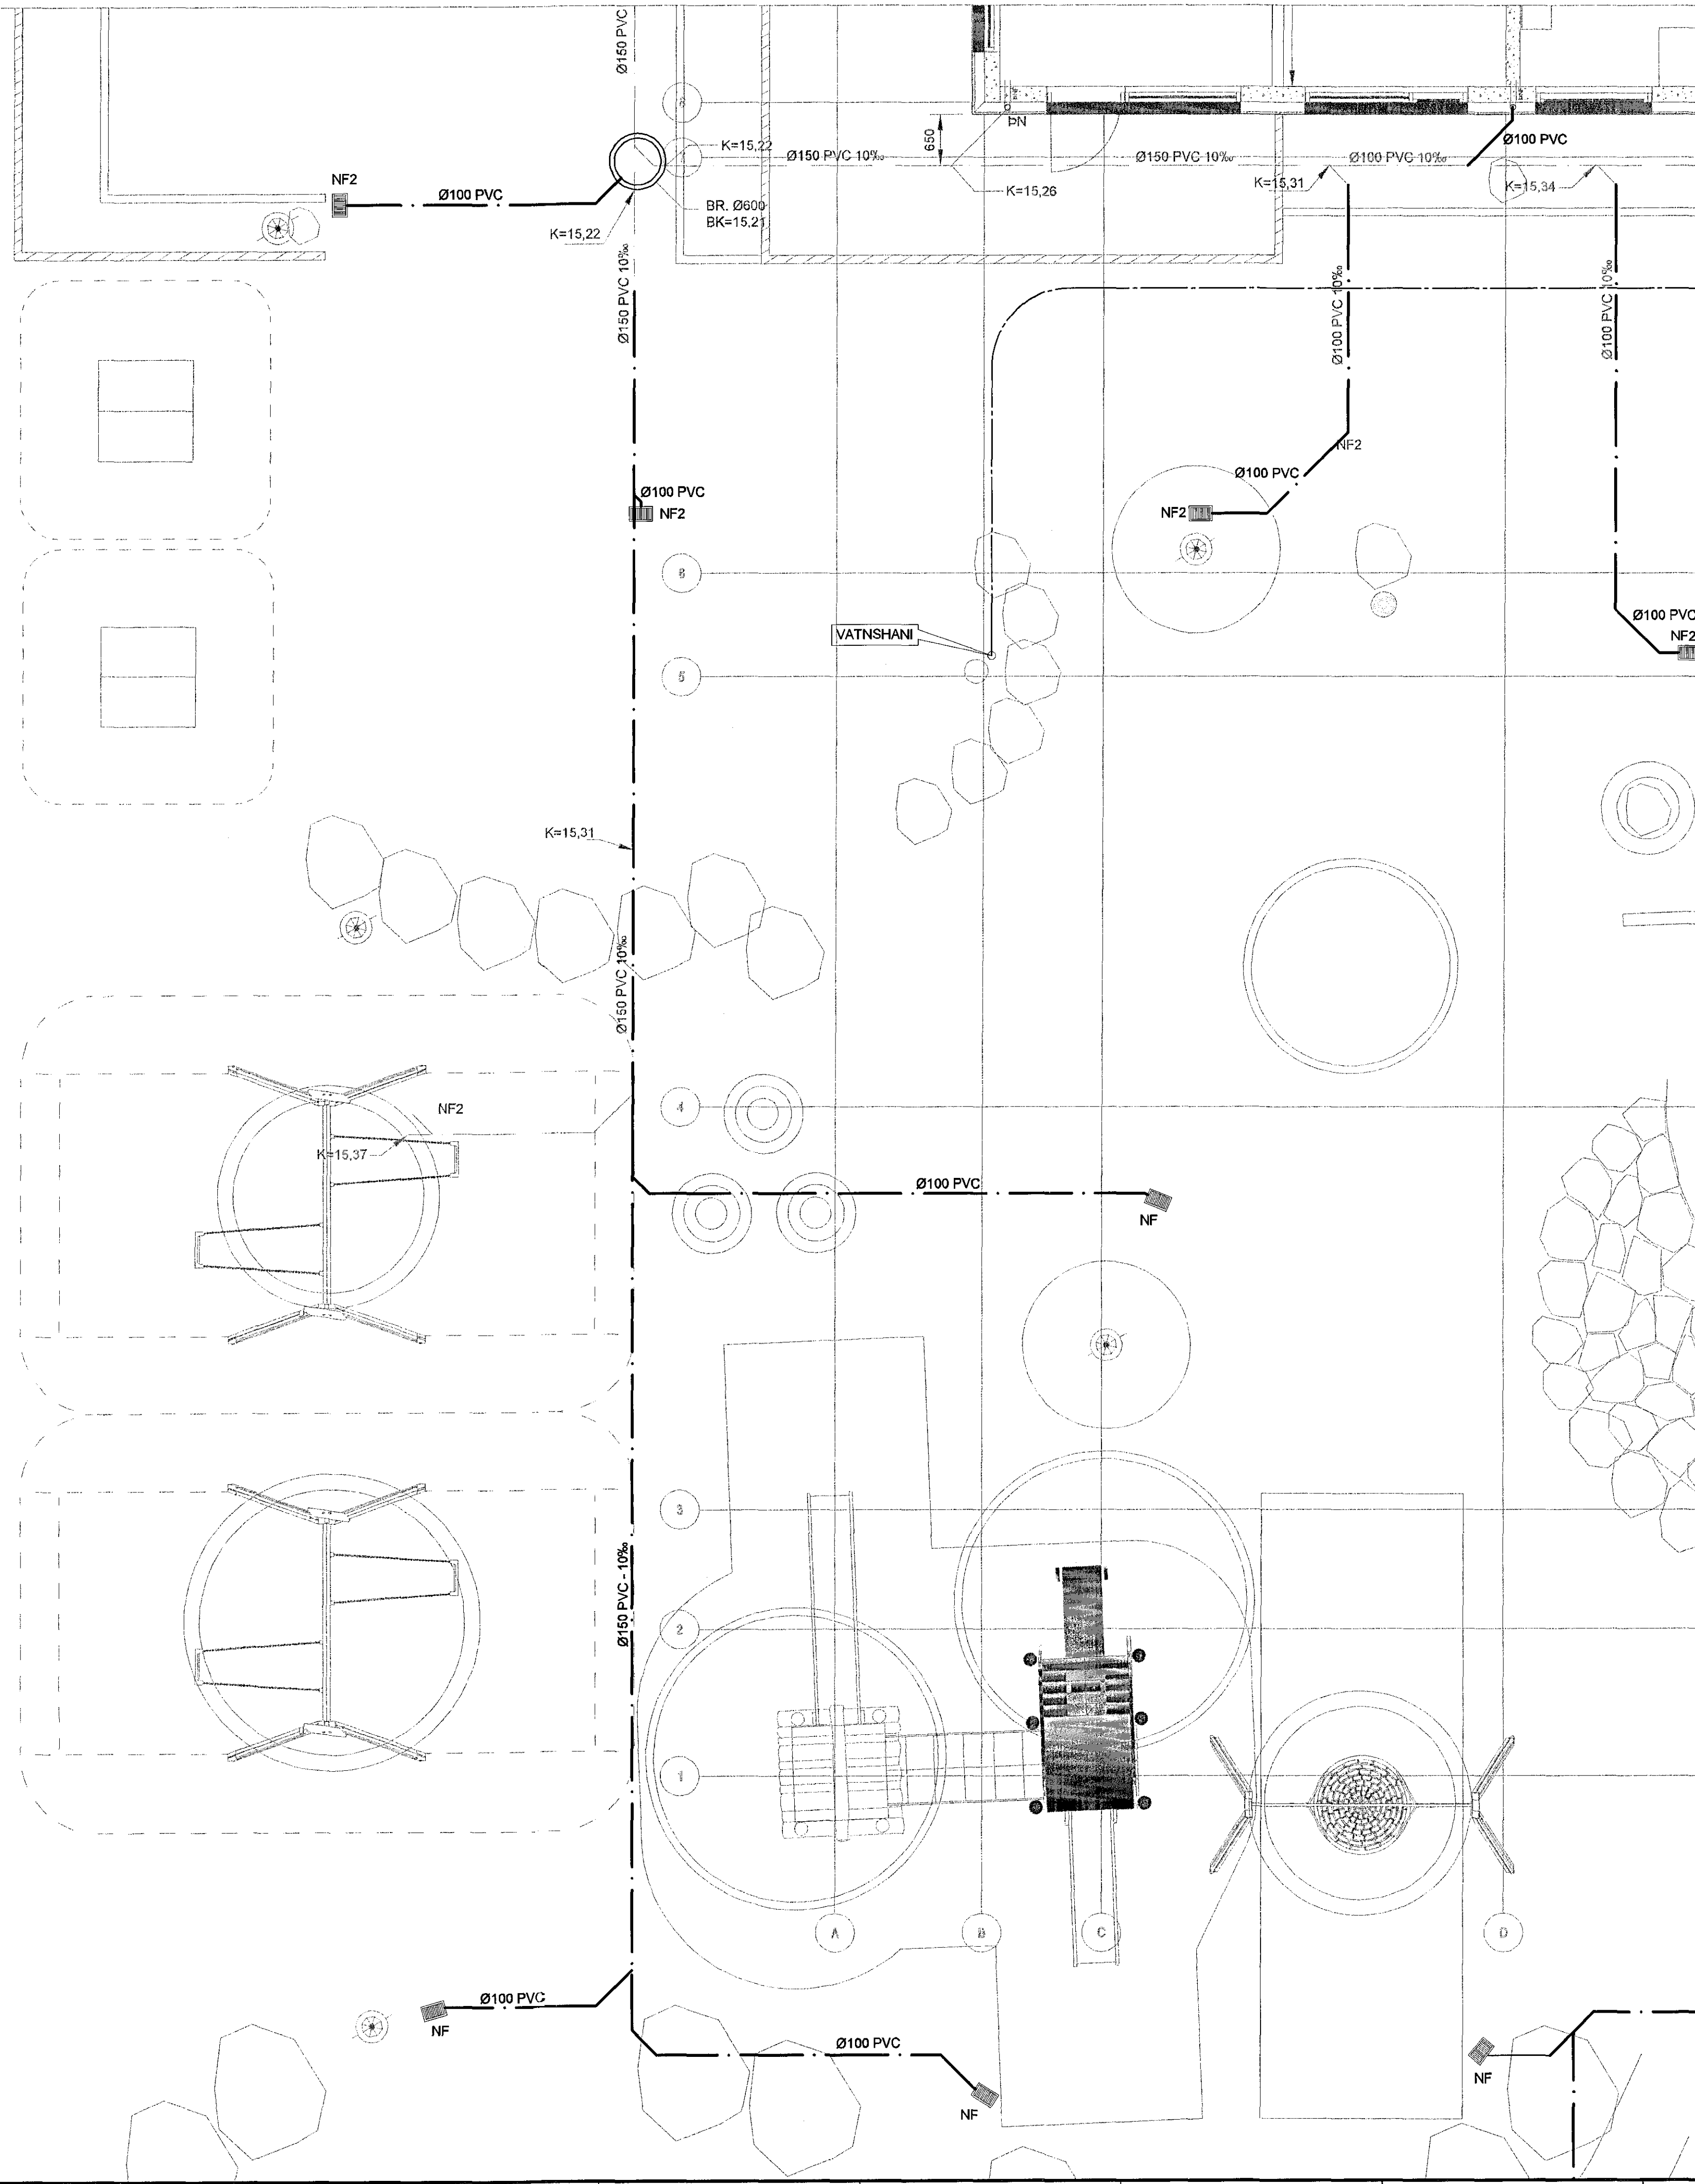

Samþykkt bann

07. júlí 2015


Byggingafræðingur (Hafnarfirði)
Fh. Höfður S. Gumlaugsson

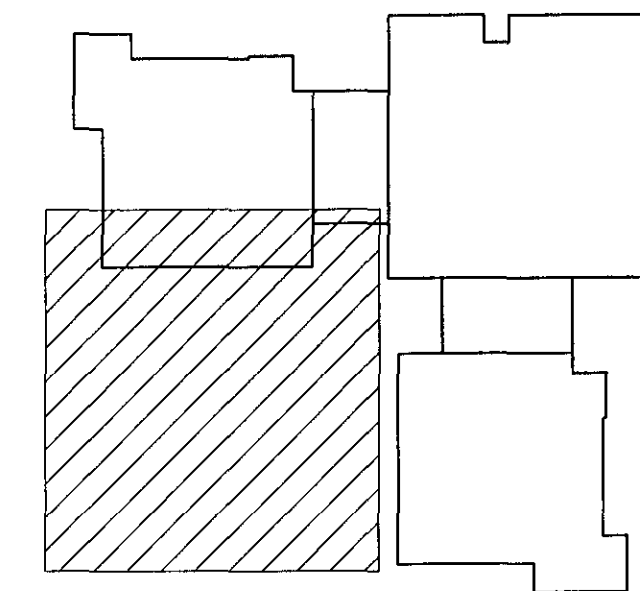

SKÝRINGAR:

- FRÁRENNISLÖGN (NÚVERANDI) _____
- REGNVATNSLÖGN (NÚVERANDI) _____
- FRÁRENNISLÖGN _____
- REGNVATNSLÖGN _____
- KALDAVATNSLÖGN _____

- HL HANDLAUG
- UP UPPVOTTAVÉL
- BV ÞVOTTAVÉL
- RV RÆSTIVASKUR
- VS VATNSVASKUR
- SV SKOLVASKUR
- GN GÖLFNÍÐURFALL
- GNG GÖLFNÍÐURFALL MEÐ GEGNUMSTREYMI
- NF NÍÐURFALL
- BN ÞAKNÍÐURFALL

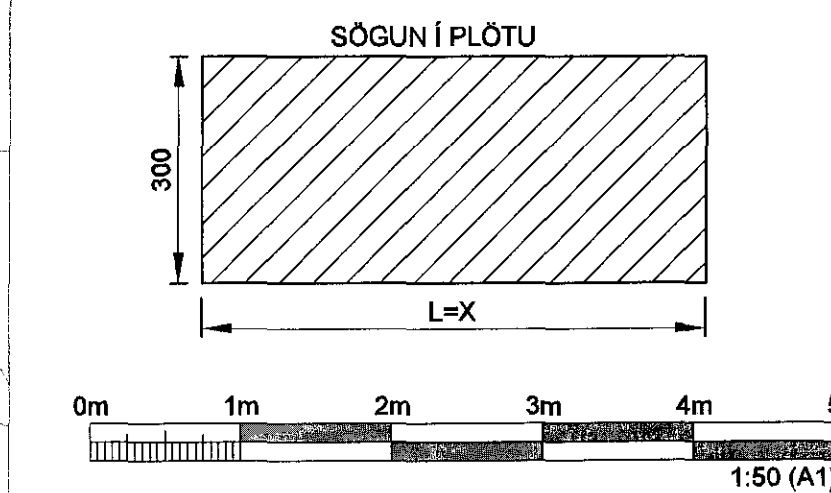

ÚTGÁFUFRILL

ÚTS.	DAGS.	SKÝRINGAR	HANNAÐ	YFIRF.	SAMR.
B1	08.05.2015	FRUMÚTGÁFA	HJ	SIP	HJ

DAGS. UNDIRSKRIFTAR	F.H. MANNVITS (NAFN OG KT.) LÁRUS ÁRSÆLSSON 030225119
DAGS. UNDIRSKRIFTAR	SAÐMÆNINGARHÖNNUÐUR / HÖNNUNARSTJÓRI (NAFN OG KT.) 21. maí 2015
HÖNNUÐUR	Egundagur

MANNVIT
 Údarhvarfi 6 203 Kópavogi Sími: 422 3000 Fax: 422 3001
 www.mannvit.is mannvit@mannvit.is Kt: 430572-0169

HEITI VERKS
BJARKAVELLIR - LEIKSKÓLI
 BJARKAVELLIR 3
 221 - HAFNARFIRÐI

HEITI TEIKNINGAR	GRUNNMYND 1. HÆÐAR
VERKNÚMÉR	3.151.279
TEIKNINGANÚMÉR	P-104
MKV.	1:50
STÆRÐ	A1
ÚTGAFA	B1

TOLUSKIP: SÚS-verf 16 Heimafundur 079 - Bjarkavelli, heildar 107 TEIKNINGARFR-PPULASMRFR-SM-H-08g