

GRUNNMYND - FRÄRENNSLISLAGNIR


1:50

PRENTAD: 8. maí 2015 12:37:47

Samþykkt þann

07. júlí 2015


Byggingafræðingur / Hafnarfirði
Eh. Hróður S. Gunnlaugsson

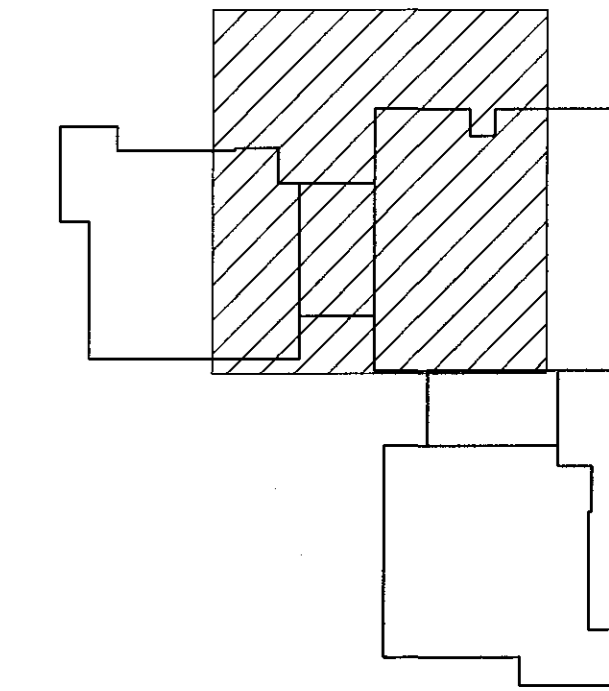

SKÝRINGAR:

- FRÄRENNSLISLÖGN (NÚVERANDI) _____
- REGNVATNSLÖGN (NÚVERANDI) _____
- FRÄRENNSLISLÖGN _____
- REGNVATNSLÖGN _____
- KALDAVATNSLÖGN _____

- HL HANDLAUG
- UP UPPVOTTAVÉL
- ÞV ÞVOTTAVÉL
- RV RÆSTIVASKUR
- VS VATNSSALERNI
- SV SKOLVASKUR
- GN GÖLFNIDURFALL
- GNG GÖLFNIDURFALL MED GEGNUMSTREYMI
- NF NIDURFALL
- ÞN ÞAKNIDURFALL

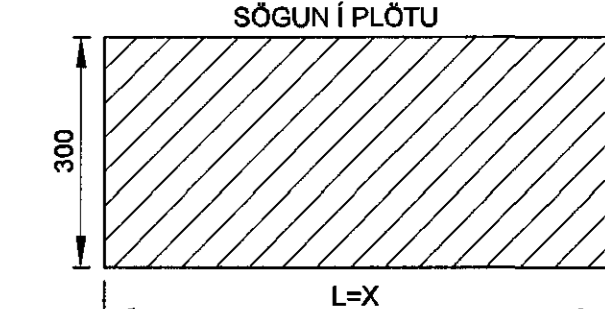

ÚTGÁFUFERILL

ÚTG.	DAGS.	SKÝRINGAR	HANNAÐ	YFIRF.	SAMR.
B1	08.05.2015	FRUMÚTGÁFA	HJ	SIÞ	HJ

DAGS. UNDIRSKRIFTAR: *Lof/Lof* F.H. MANNVIT'S (NAFN OG KT.)
LÁRUS ÁRÞELSSON 422 3000 422 3001
 www.mannvit.is mannvit@mannvit.is Kt: 430572-0169

DAGS. UNDIRSKRIFTAR: *Lof/Lof* SAUVREMINGARHÖNNUNUR / HÖNNUNARSTJÓRI (NAFN OG KT.)
21. maí 2015

HÖNNUNUR: *Sigrún Ólafsdóttir*


MANNVIT
 Údarhvarfi 6 203 Kópavogi Sími: 422 3000 Fax: 422 3001
 www.mannvit.is mannvit@mannvit.is Kt: 430572-0169

ÖLL AFRÖT OG AFRITUN TEIKNINGAR, AD HILTA EDA HEILD, ER HÁÐ SKRIFLESI LEYFI HÖFUNDA.

HEITI VERKS
BJARKAVELLIR - LEIKSKÓLI
 BJARKAVELLIR 3
 221 - HAFNARFIRÐI

HEITI TEIKNINGAR
GRUNNMYND 1. HÆÐAR
 LÖÐ
 FRÄRENNSLI

VERKNUMER	3.151.279	MKV.	1:50	ST/ERÞ	A1
TEIKNINGANUMER	P-103			ÚTGÁFA	B1

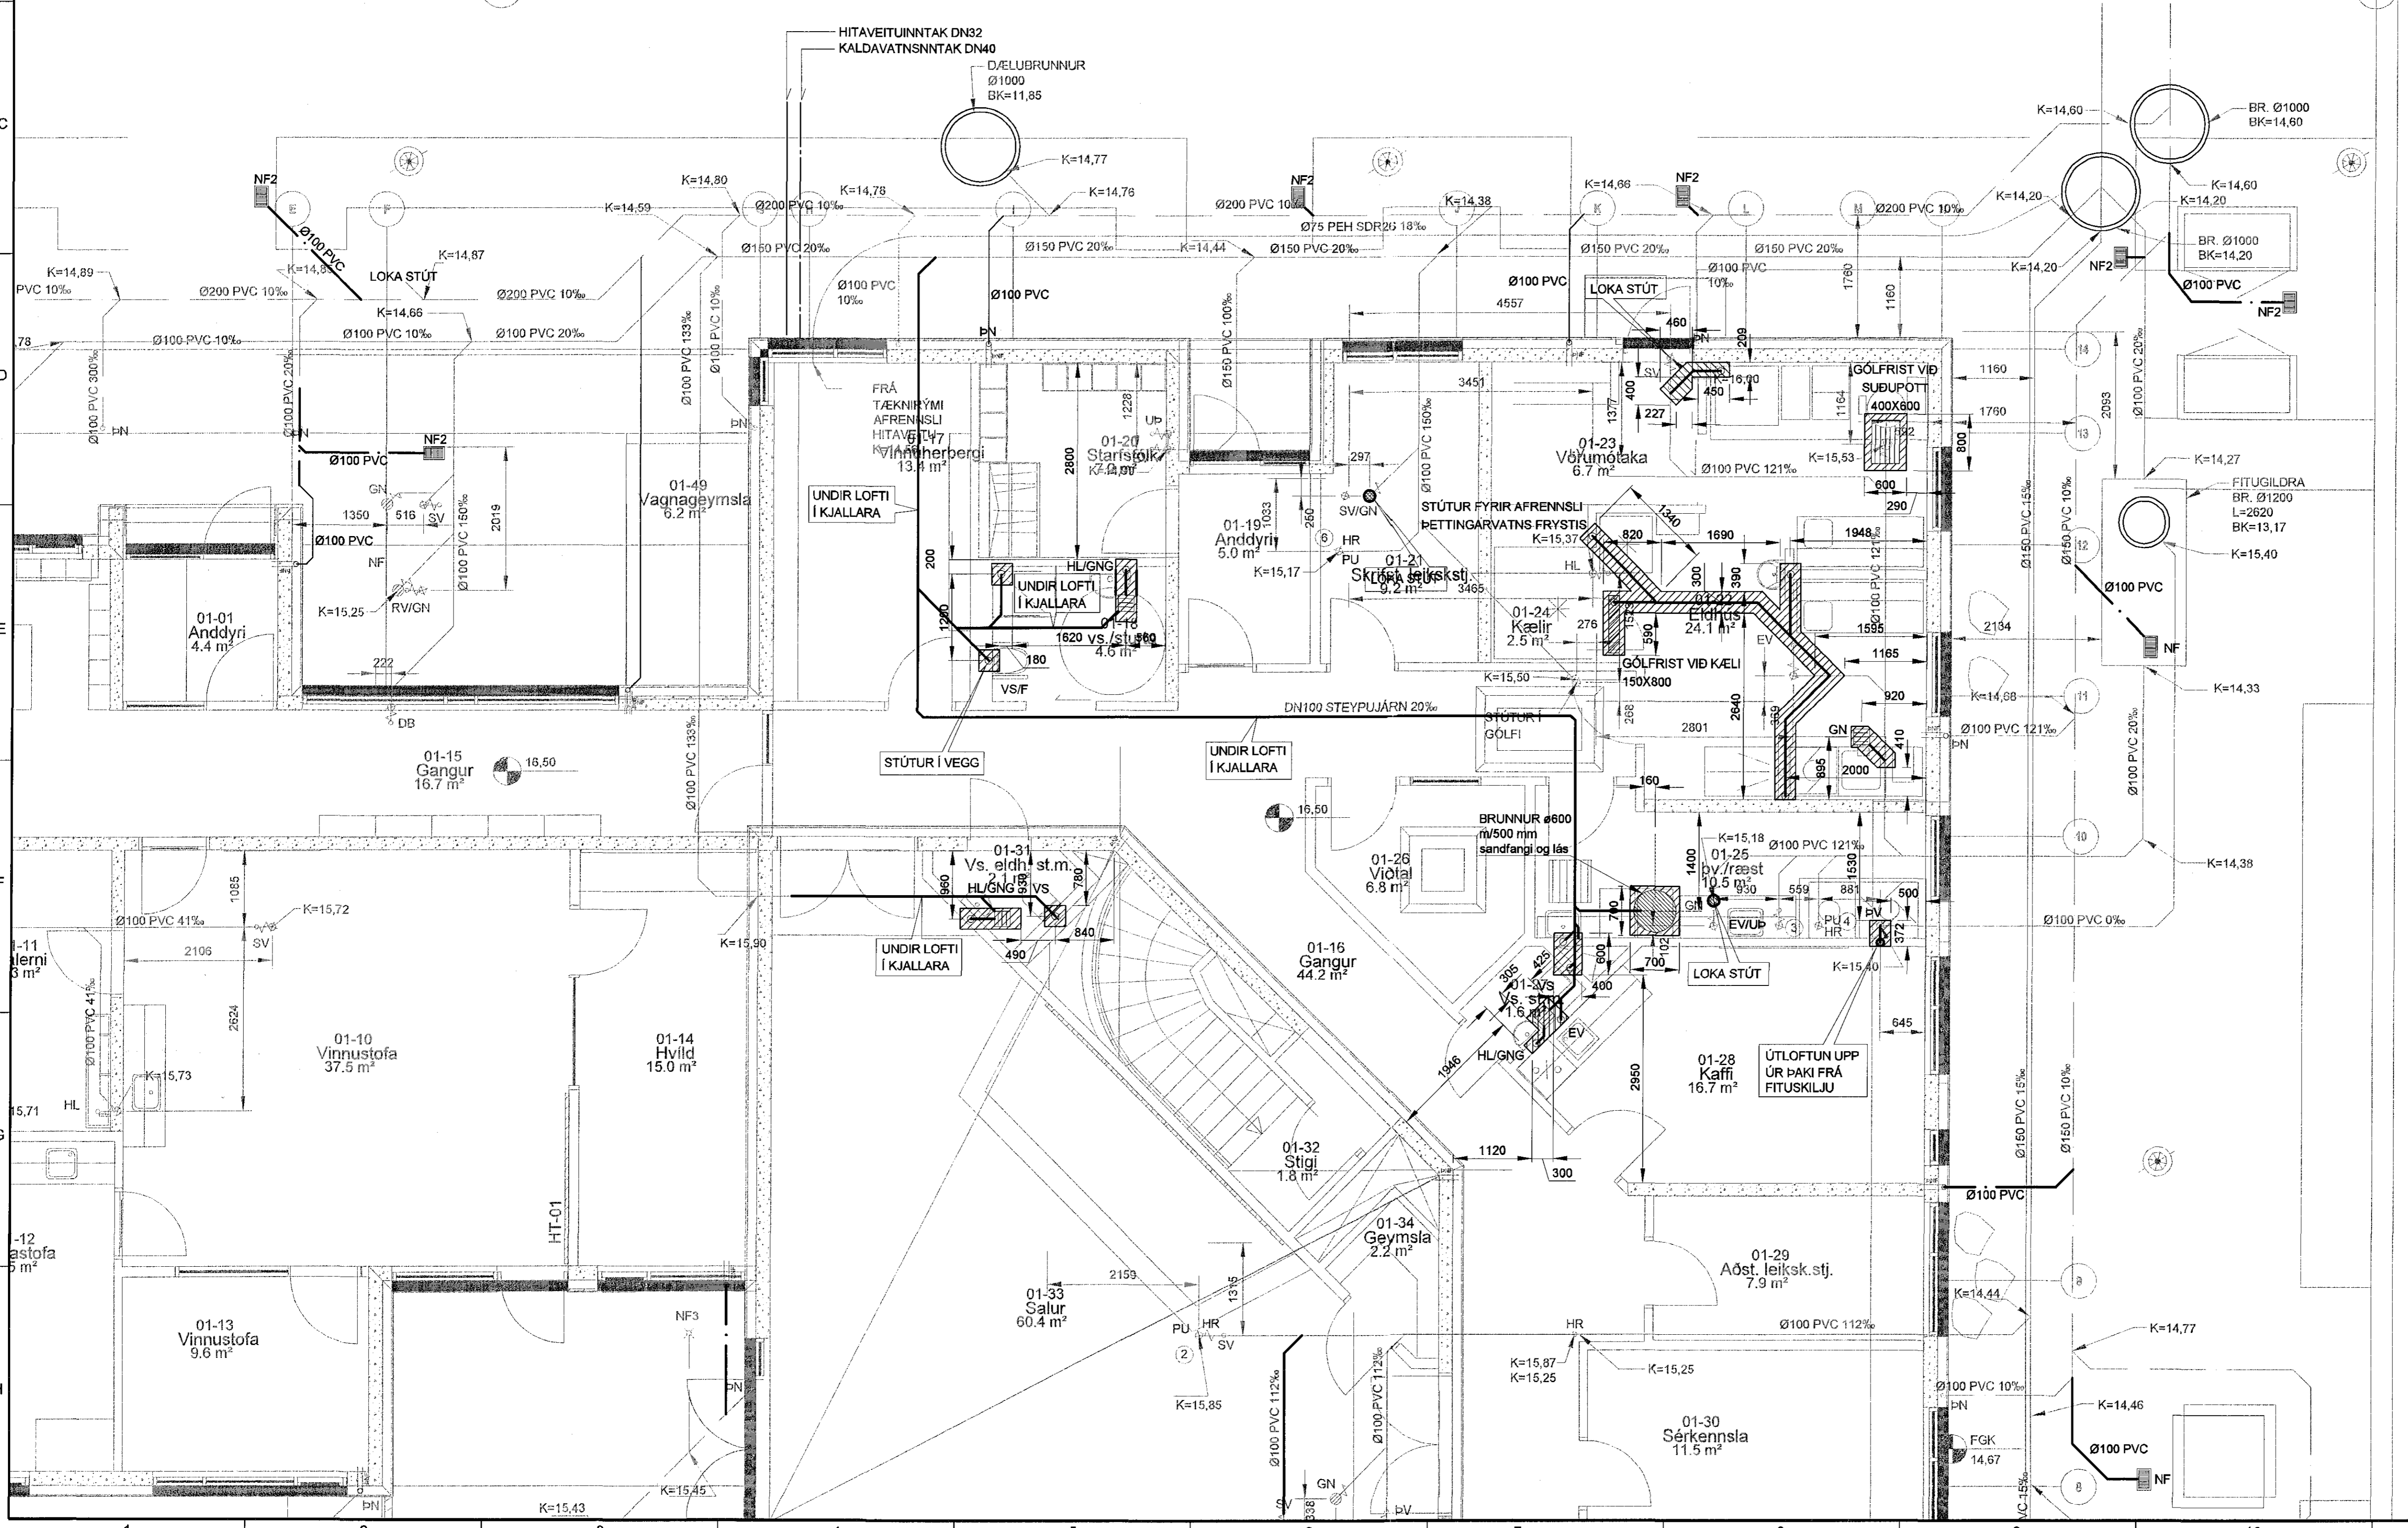

TOLVUSKÝR: S:\3-mi151-Hafnarfirði\278-Bjarkavelli-Hafnarfirði\TEIKNINGAR\PP-PIPLAGNIR\FR-GM-1L.dwg