



GRUNNMYND - FRÁRENNSLISLAGNIR

1:50

Samþykkt þann

07. júlí 2015

Byggingafulltrúinn í Hafnarfirði
Fh. Friðrik S. Gunnlaugsson

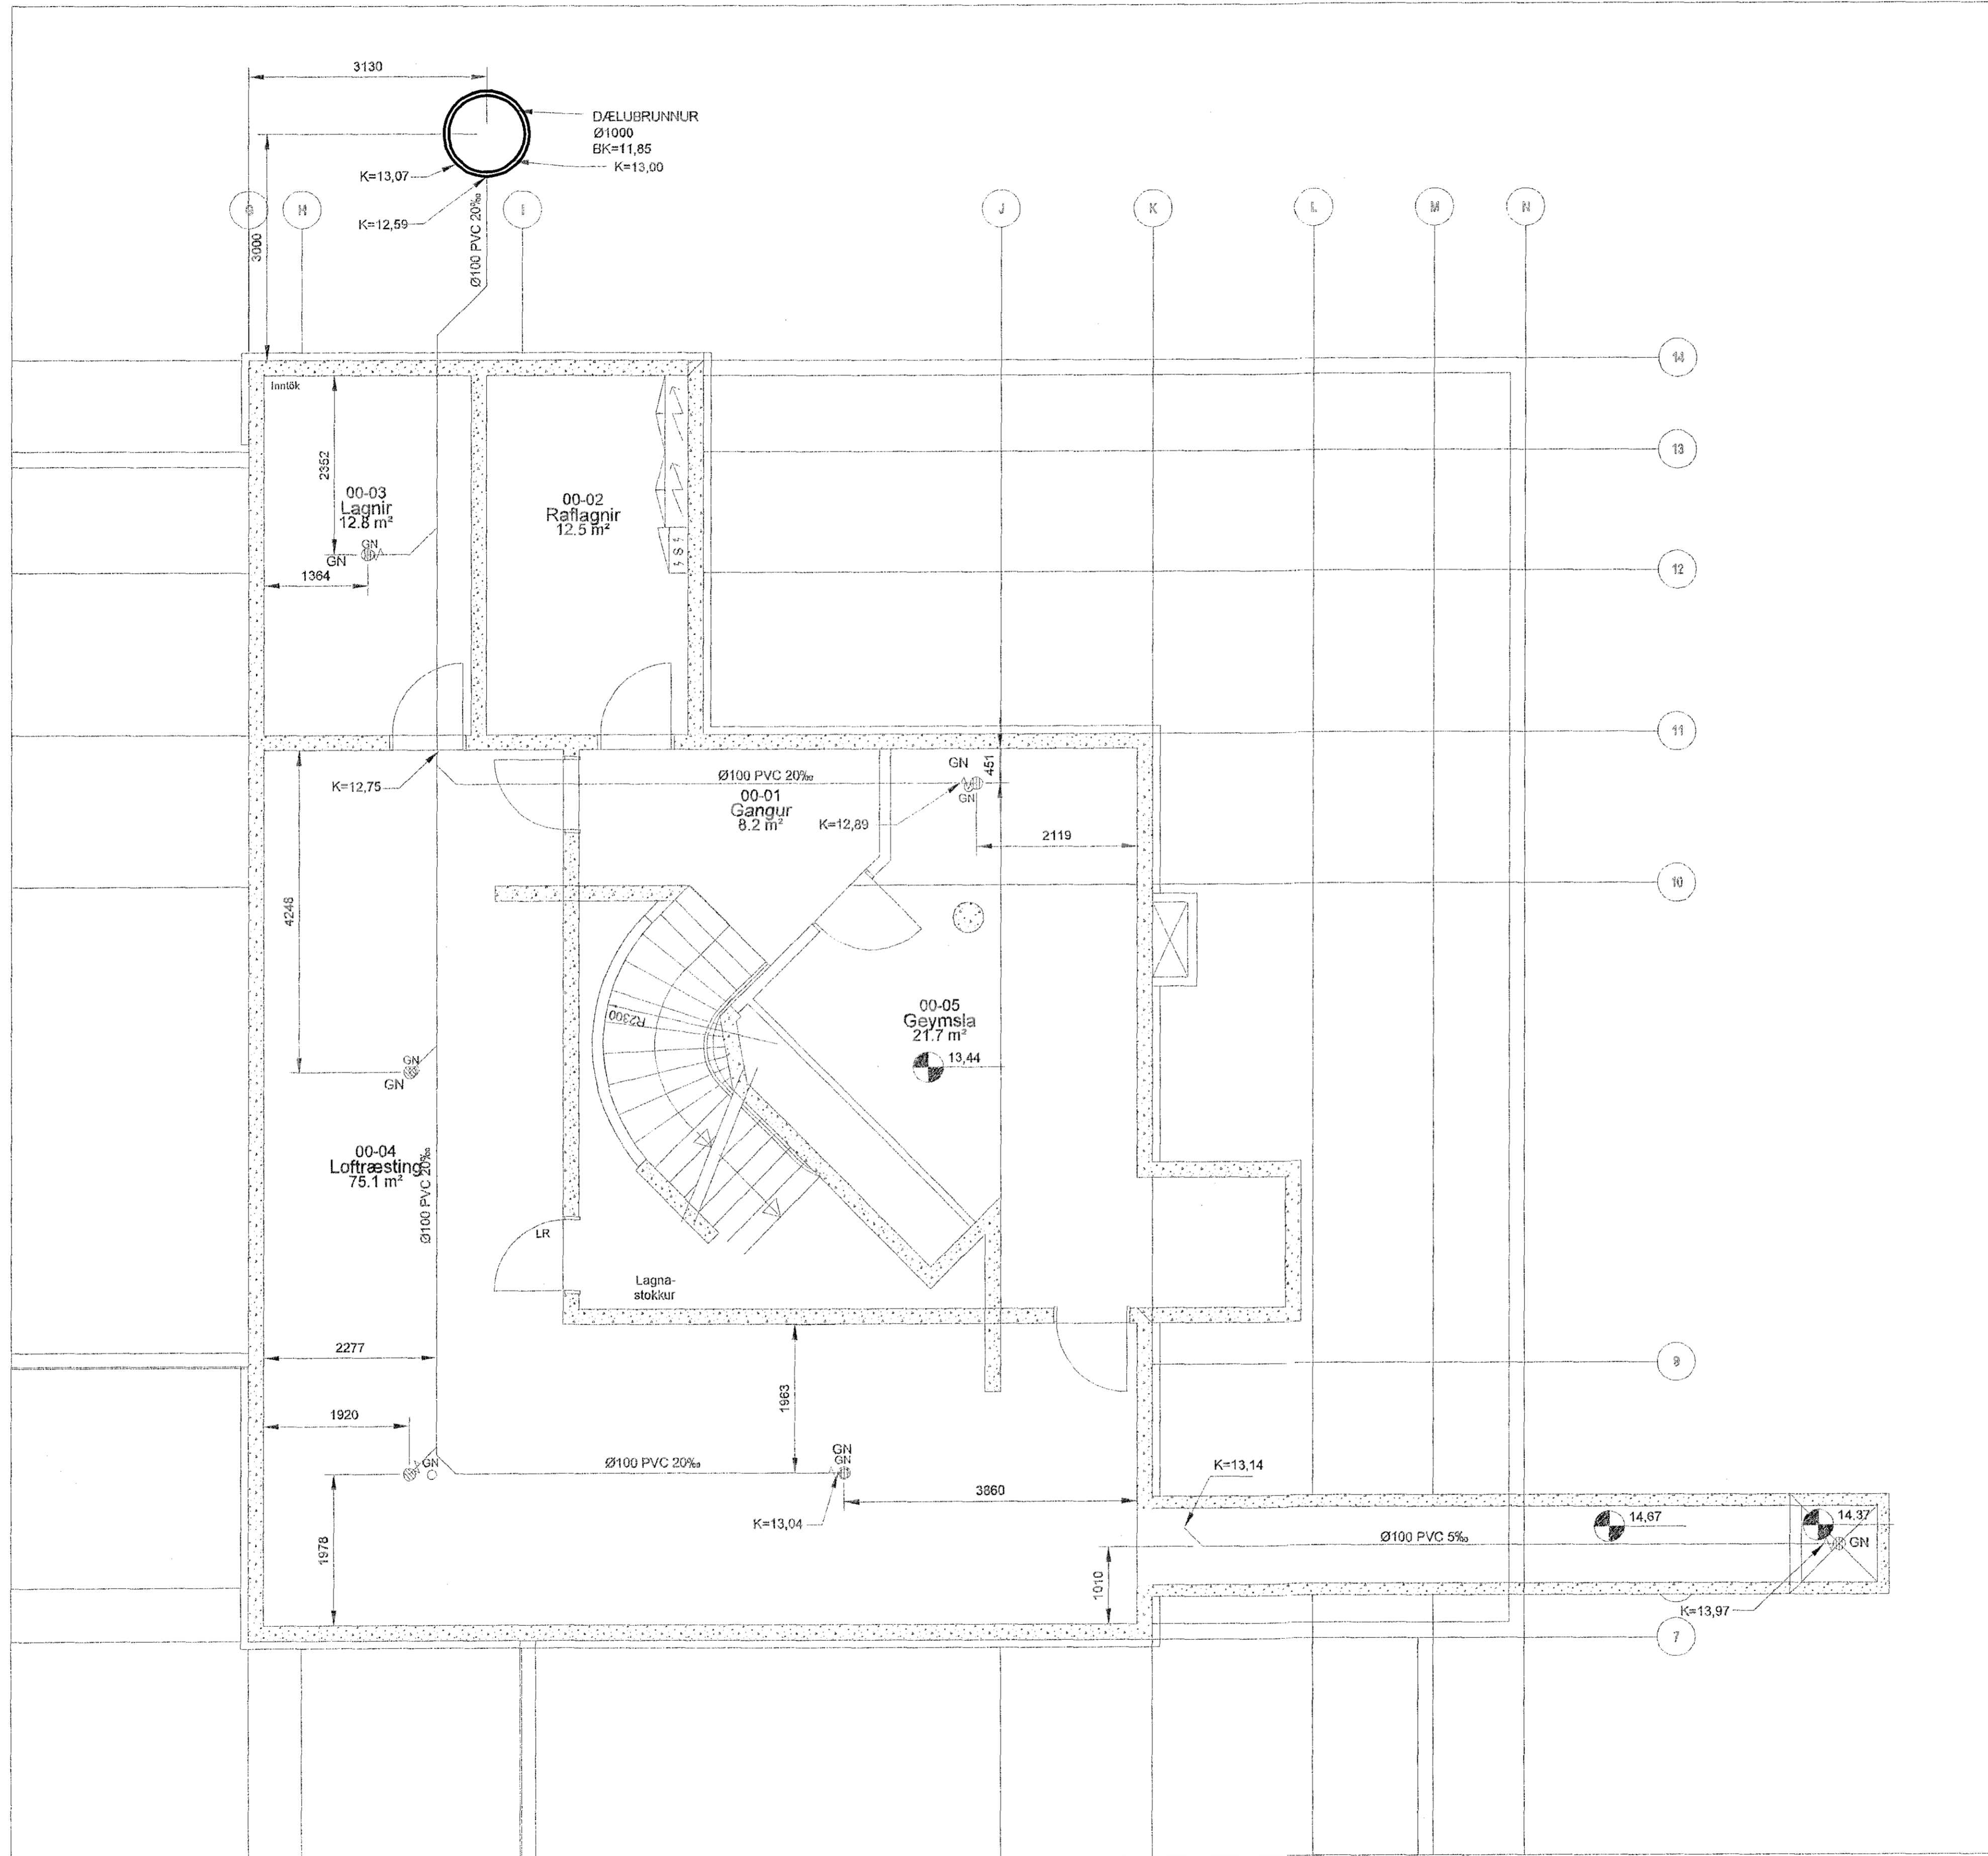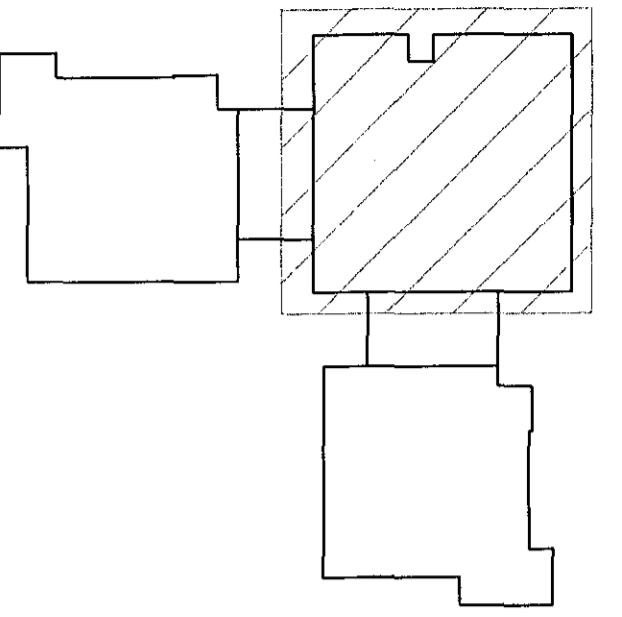

SKÝRINGAR:

FRÁRENNSLISLÖGN (NÚVERANDI)



ÚTGÁFUFERILL

UTG.	DAGS.	SKÝRINGAR	HANNAÐ	YFIRF.	SAMP.
B1	08.05.2015	FRUMÚTGÁFA	HJ	SIP	HJ

DAGS. UNDIRSKRIFTAR F.H. MANNVITS (NAFN OG KT.)
 08.05.2015 *Kols* *Leifur* *Leifsson* 2009825118

DAGS. UNDIRSKRIFTAR SAMREYMINGARÞONNUNUR / HÖNNUNARSTJÓRI (NAFN OG KT.)
 21. maí 2015 *Sauk* *Leifur* *Leifsson*

HÖNNUNUR

MANNVIT
 Údarhvarfi 6 203 Kópavogi Sími: 422 3000 Fax: 422 3001
 www.mannvit.is mannvit@mannvit.is Kt: 430572-0169

© ÖLL AFRÖT OG AFRITUN TEIKNINGAR, AD HLUTA Eða HEILD, ER HÁÐ SPJFLEGGU LEIÞI HÖFUNDA.

HEITI VERKS

BJARKAVELLIR - LEIKSKÓLI
 BJARKAVELLIR 3
 221 - HAFNARFIRÐI

HEITI TEIKNINGAR
 GRUNNMYND KJALLARI

FRÁRENNSLI

VERKNUMER	3.151.279	MKV.	1:50	STÆÐ	A1
TEIKNINGANUMER	P-101			ÚTGÁFA	B1