

PRENTAD: 11. maí 2015 09:14:51



# GRUNNMYND - SNJÓBRÆDSLULAGNIR

1:50

Samþykkt þann

08. júlí 2015

Byggingafrullráðinn í Hafnarfirði  
F.H. Höfður S. Gunnlaugsson

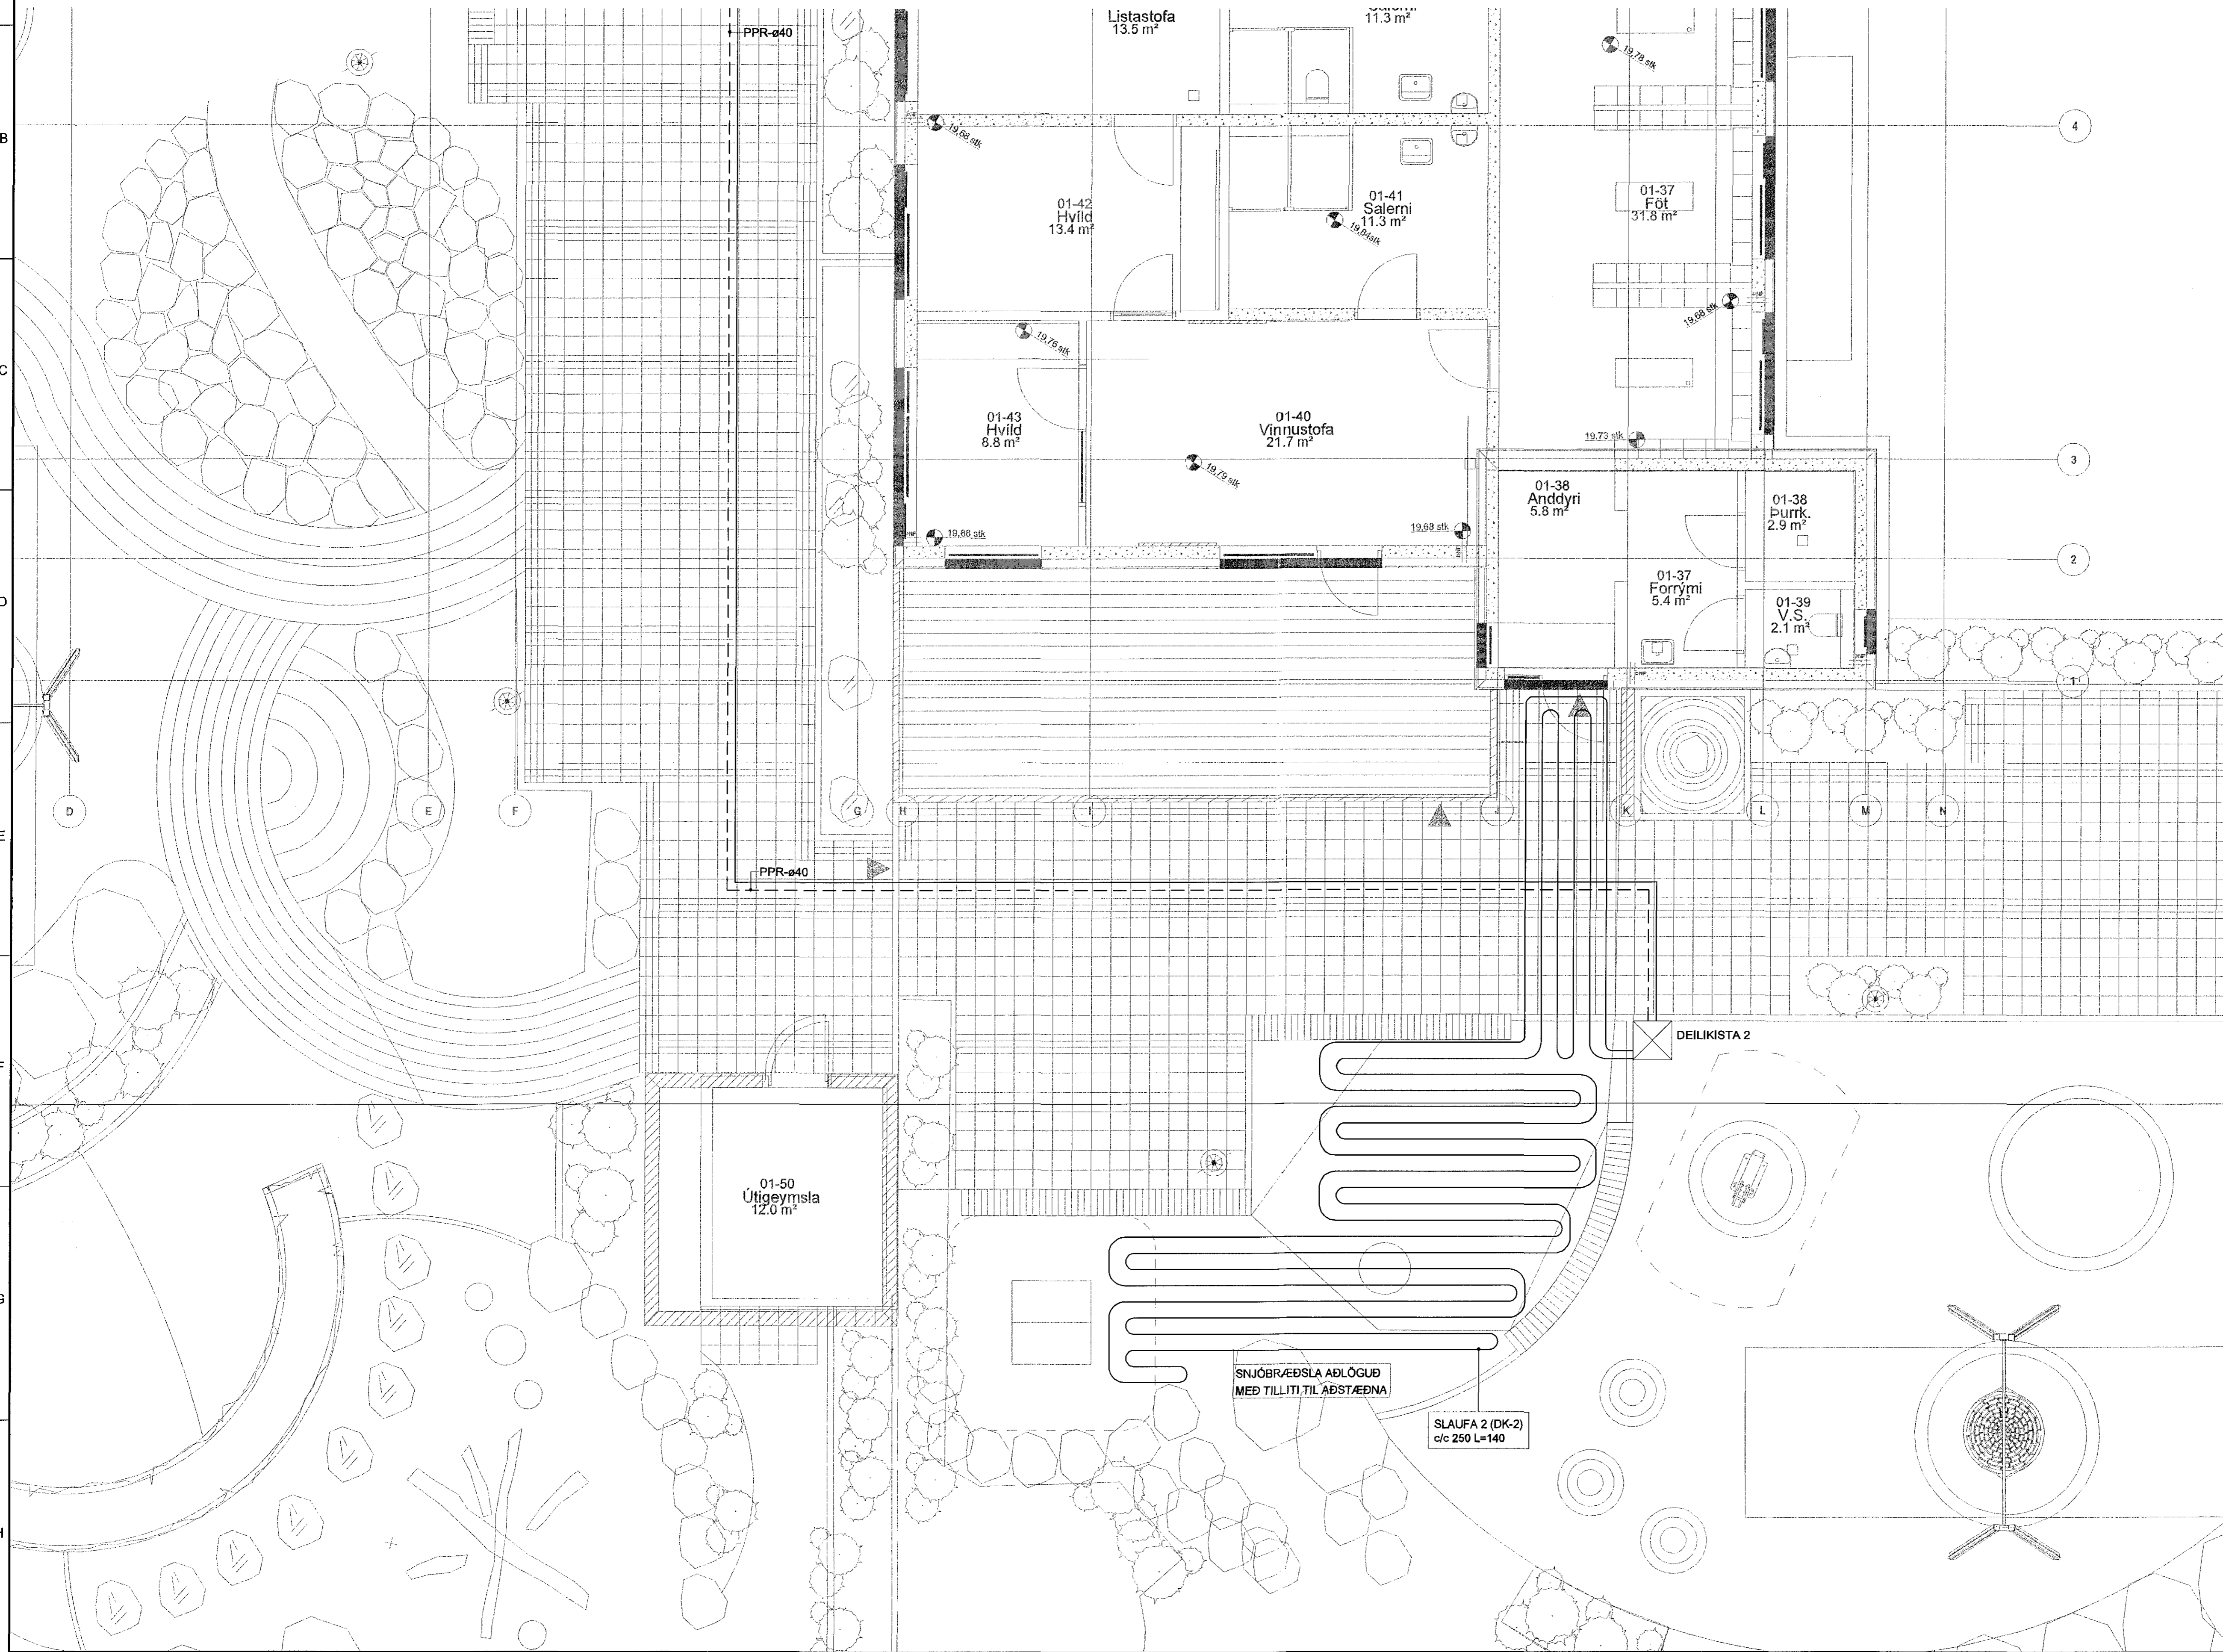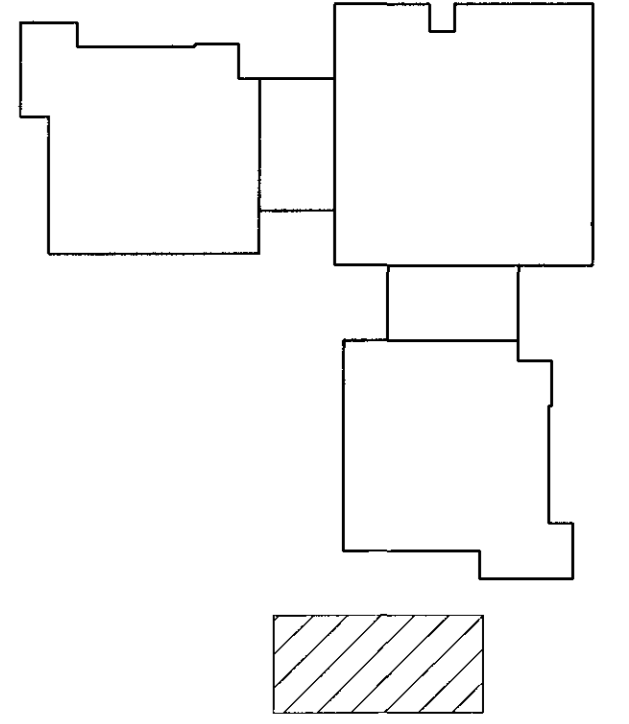

ÚTGÁFUFERILL					
ÚTGI.	DAGS.	SKYRINGSAR	HANNAÐ	YFIRF.	SAMR.
B1	08.05.2016	FRUMÚTGÁFA	HJ	SÍP	HJ
DAGS. UNDIRSKRIFTAR		F.H. MANNVITS (NAFN OG KT.)			
<i>H.S. 2015</i>		LÁRUS ÁRÞEYSSON 3308825119			
DAGS. UNDIRSKRIFTAR		SAMRÆMINGARHÖNNUNDIR / HÖNNUNARSTJÓRI (NAFN OG KT.)			
		21. maí 2015			
HÖNNUNDIR		<i>Eiruneyja Gunnlaugsson</i>			
 <b>MANNVIT</b> Údarhvarfi 6 203 Kópavogi Sími: 422 3000 Fax: 422 3001 www.mannvit.is mannvit@mannvit.is Kt: 430572-0169 <small>© ÖLL AFNOT OG AFRITUN TEIKNINGAR, AD HEUTA EDA HEILO, ER HÁÐ BOKFLEGGU LEYNI HÖFUNDA.</small>					
HEITI VERKS					
<b>BJARKAVELLIR - LEIKSKÓLI</b>					
BJARKAVELLIR 3					
221 - HAFNARFIRÐI					
HEITI TEIKNINGAR					
AFSTÖÐUMYND					
GRUNNMYND - LÓÐ					
SNJÓBRÆDSLULAGNIR					
VERKNUMER	3.151.279	MKV	1:50	STÆRÐ	A1
TEIKNINGANUMER	P-320			ÚTGÁFA	B1

TOLVUSKÝR: S:\3-wnt151-hafnarfirði\279- Bjarkavelliir -leikskóli\TEIKNINGAR\PP-PIPLAONIR\SB-OM.LOB.dwg