


PRENTAD: 11. maí 2015 09:18:22


TÖLUSKRA: S:\3\m151-Hafnarfirði-Bjarkavelli-leikskóli-TEKNIÐINGAR-PIPLAÐNINGAR-OMLAB.dwg


GRUNNMYND - SNJÓBRÆÐSLULAGNIR

1:50

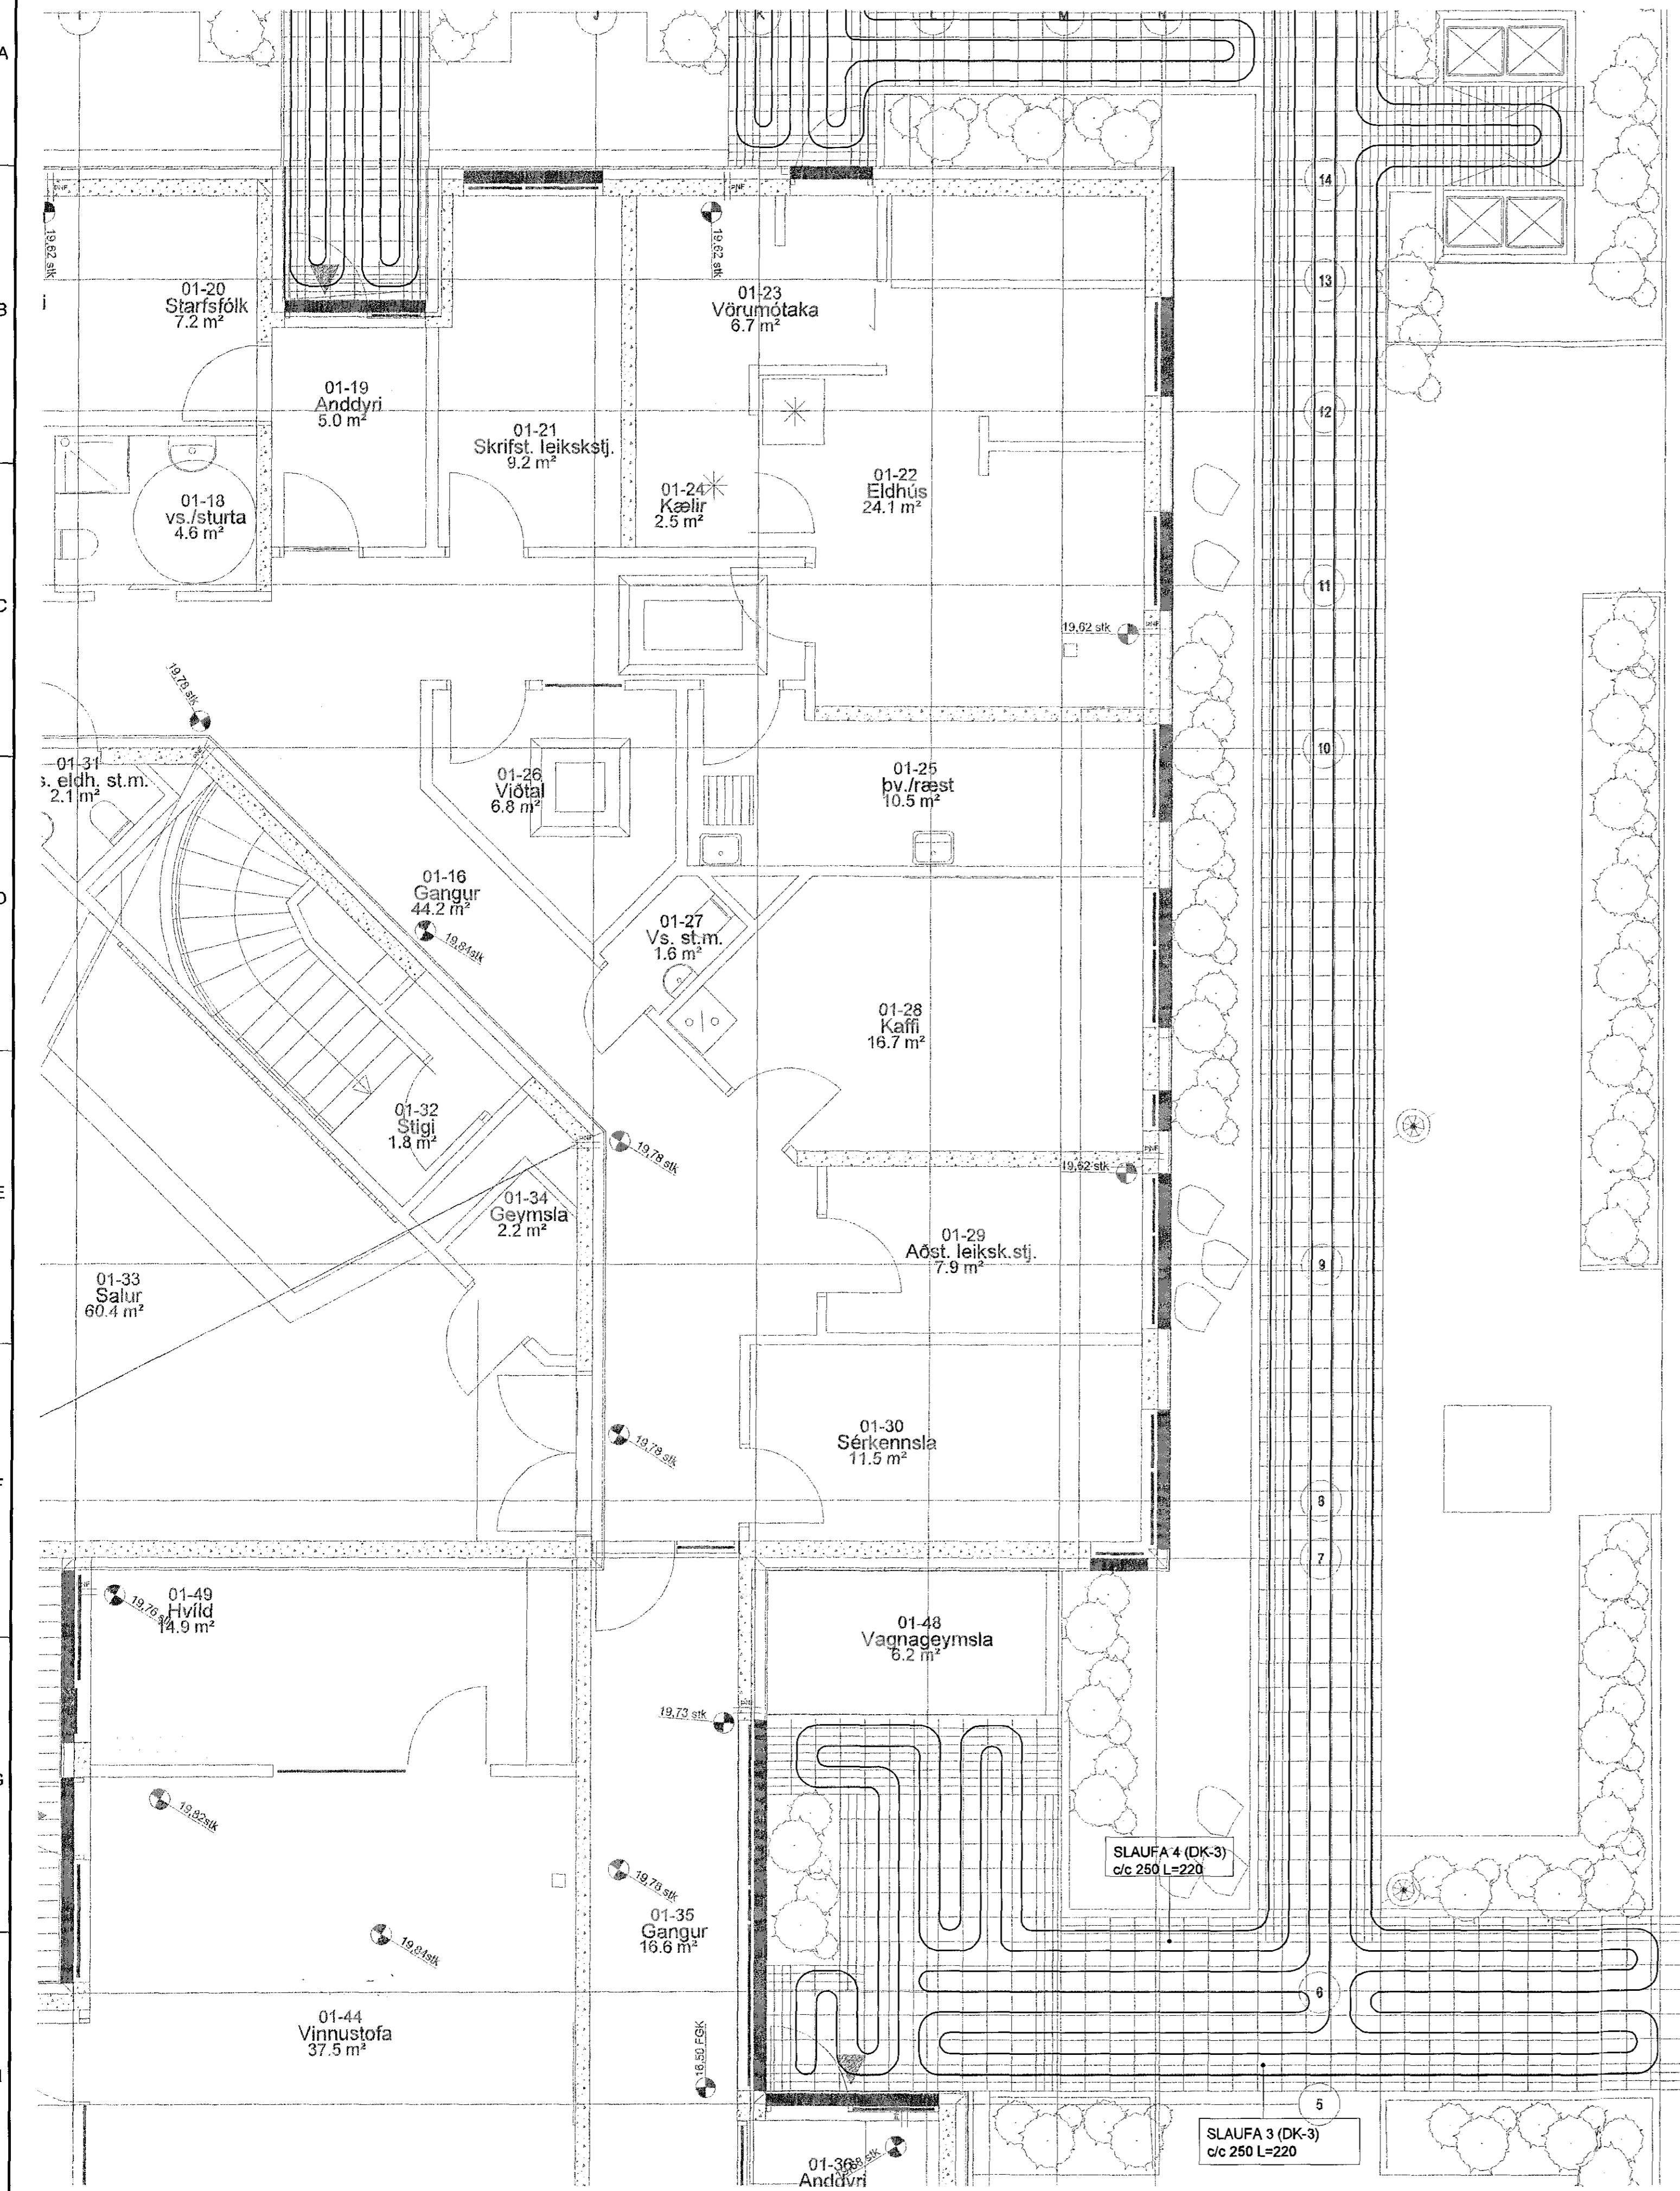

Samþykkt þann
08. júlí 2015
Bygginguvaldunni í Hafnarfirði
Þh. Höfðfur S. Gunnlaugsson

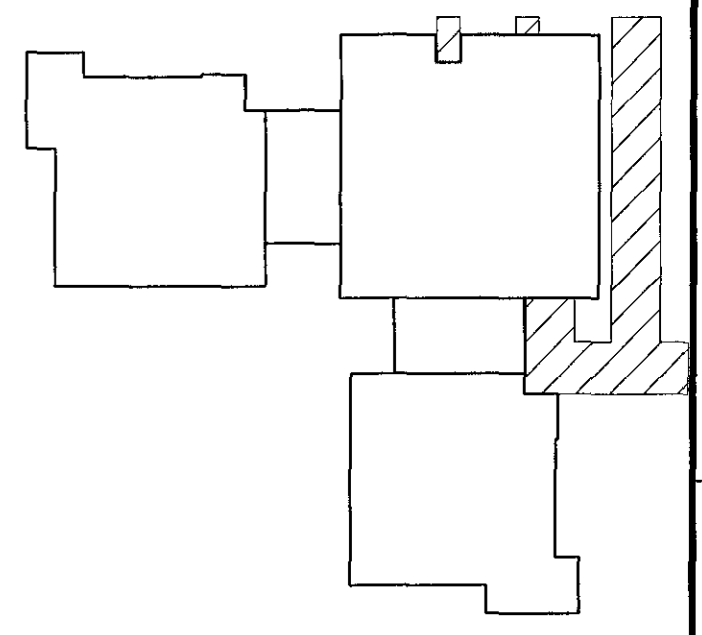
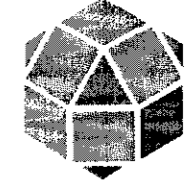
| ÚTGÁFUFERILL | | | | | |
|--|------------|---|--------|--------|-------|
| ÚTG. | DAGS. | SKYRNINGAR | HANND. | YFIRF. | SAMP. |
| B1 | 08.05.2015 | FRUMÚTGÁFA | HJ | SIÞ | HJ |
| DAGS. UNDIRSKRIFTAR | | F.H. MANNVITS (NAFN OG KT.) | | | |
| 11/5 holt | | E. EYRUS ÁRNEIÐSSON 200825119 | | | |
| DAGS. UNDIRSKRIFTAR | | SAMRÆMINGARHÖNNUNDIR / HÖNNUNARSTJÓRI (NAFN OG KT.) | | | |
| 21. maí 2015 | | Sigrúnna Gunnlaugsson | | | |
| HÖNNUNDIR | | | | | |
|  MANNVIT Útdarvarfi 6 203 Kópavogil Sími: 422 3000 Fax: 422 3001 www.mannvit.is mannvit@mannvit.is Kt: 430572-0169 © ÖLL AFNOT OG AFRITUN TEKNIÐINGAR, AD HJUTA EDA HEILD, ER HÁÐ BORNLEIÐU LEYFI HÖFNUNDA. | | | | | |
| HEITI VERKS | | | | | |
| BJARKAVELLIR - LEIKSKÓLI BJARKAVELLIR 3 221 - HAFNARFIRÐI | | | | | |
| HEITI TEKNIÐINGAR | | | | | |
| AFSTÖÐUMYND GRUNNMYND - LÖÐ - SNIDMYNDIR SNJÓBRÆÐSLULAGNIR | | | | | |
| VERKNUMER | | MKV | | STÆRÐ | |
| 3.151.279 | | 1:50 | | A1 | |
| TEKNIÐINGANUMER | | | | ÚTGÁFA | |
| P-324 | | | | B1 | |

SLAUFA 4 (DK-3)
c/c 250 L=220

SLAUFA 3 (DK-3)
c/c 250 L=220