



GRUNNMYND - SNJÓBRÆÐSLULAGNIR

1:50

Samþykkt þann

08. júlí 2015

Byggingafráttirinn (Hafnarfirði)  
Eh. Hrólfur S. Gunnlaugsson

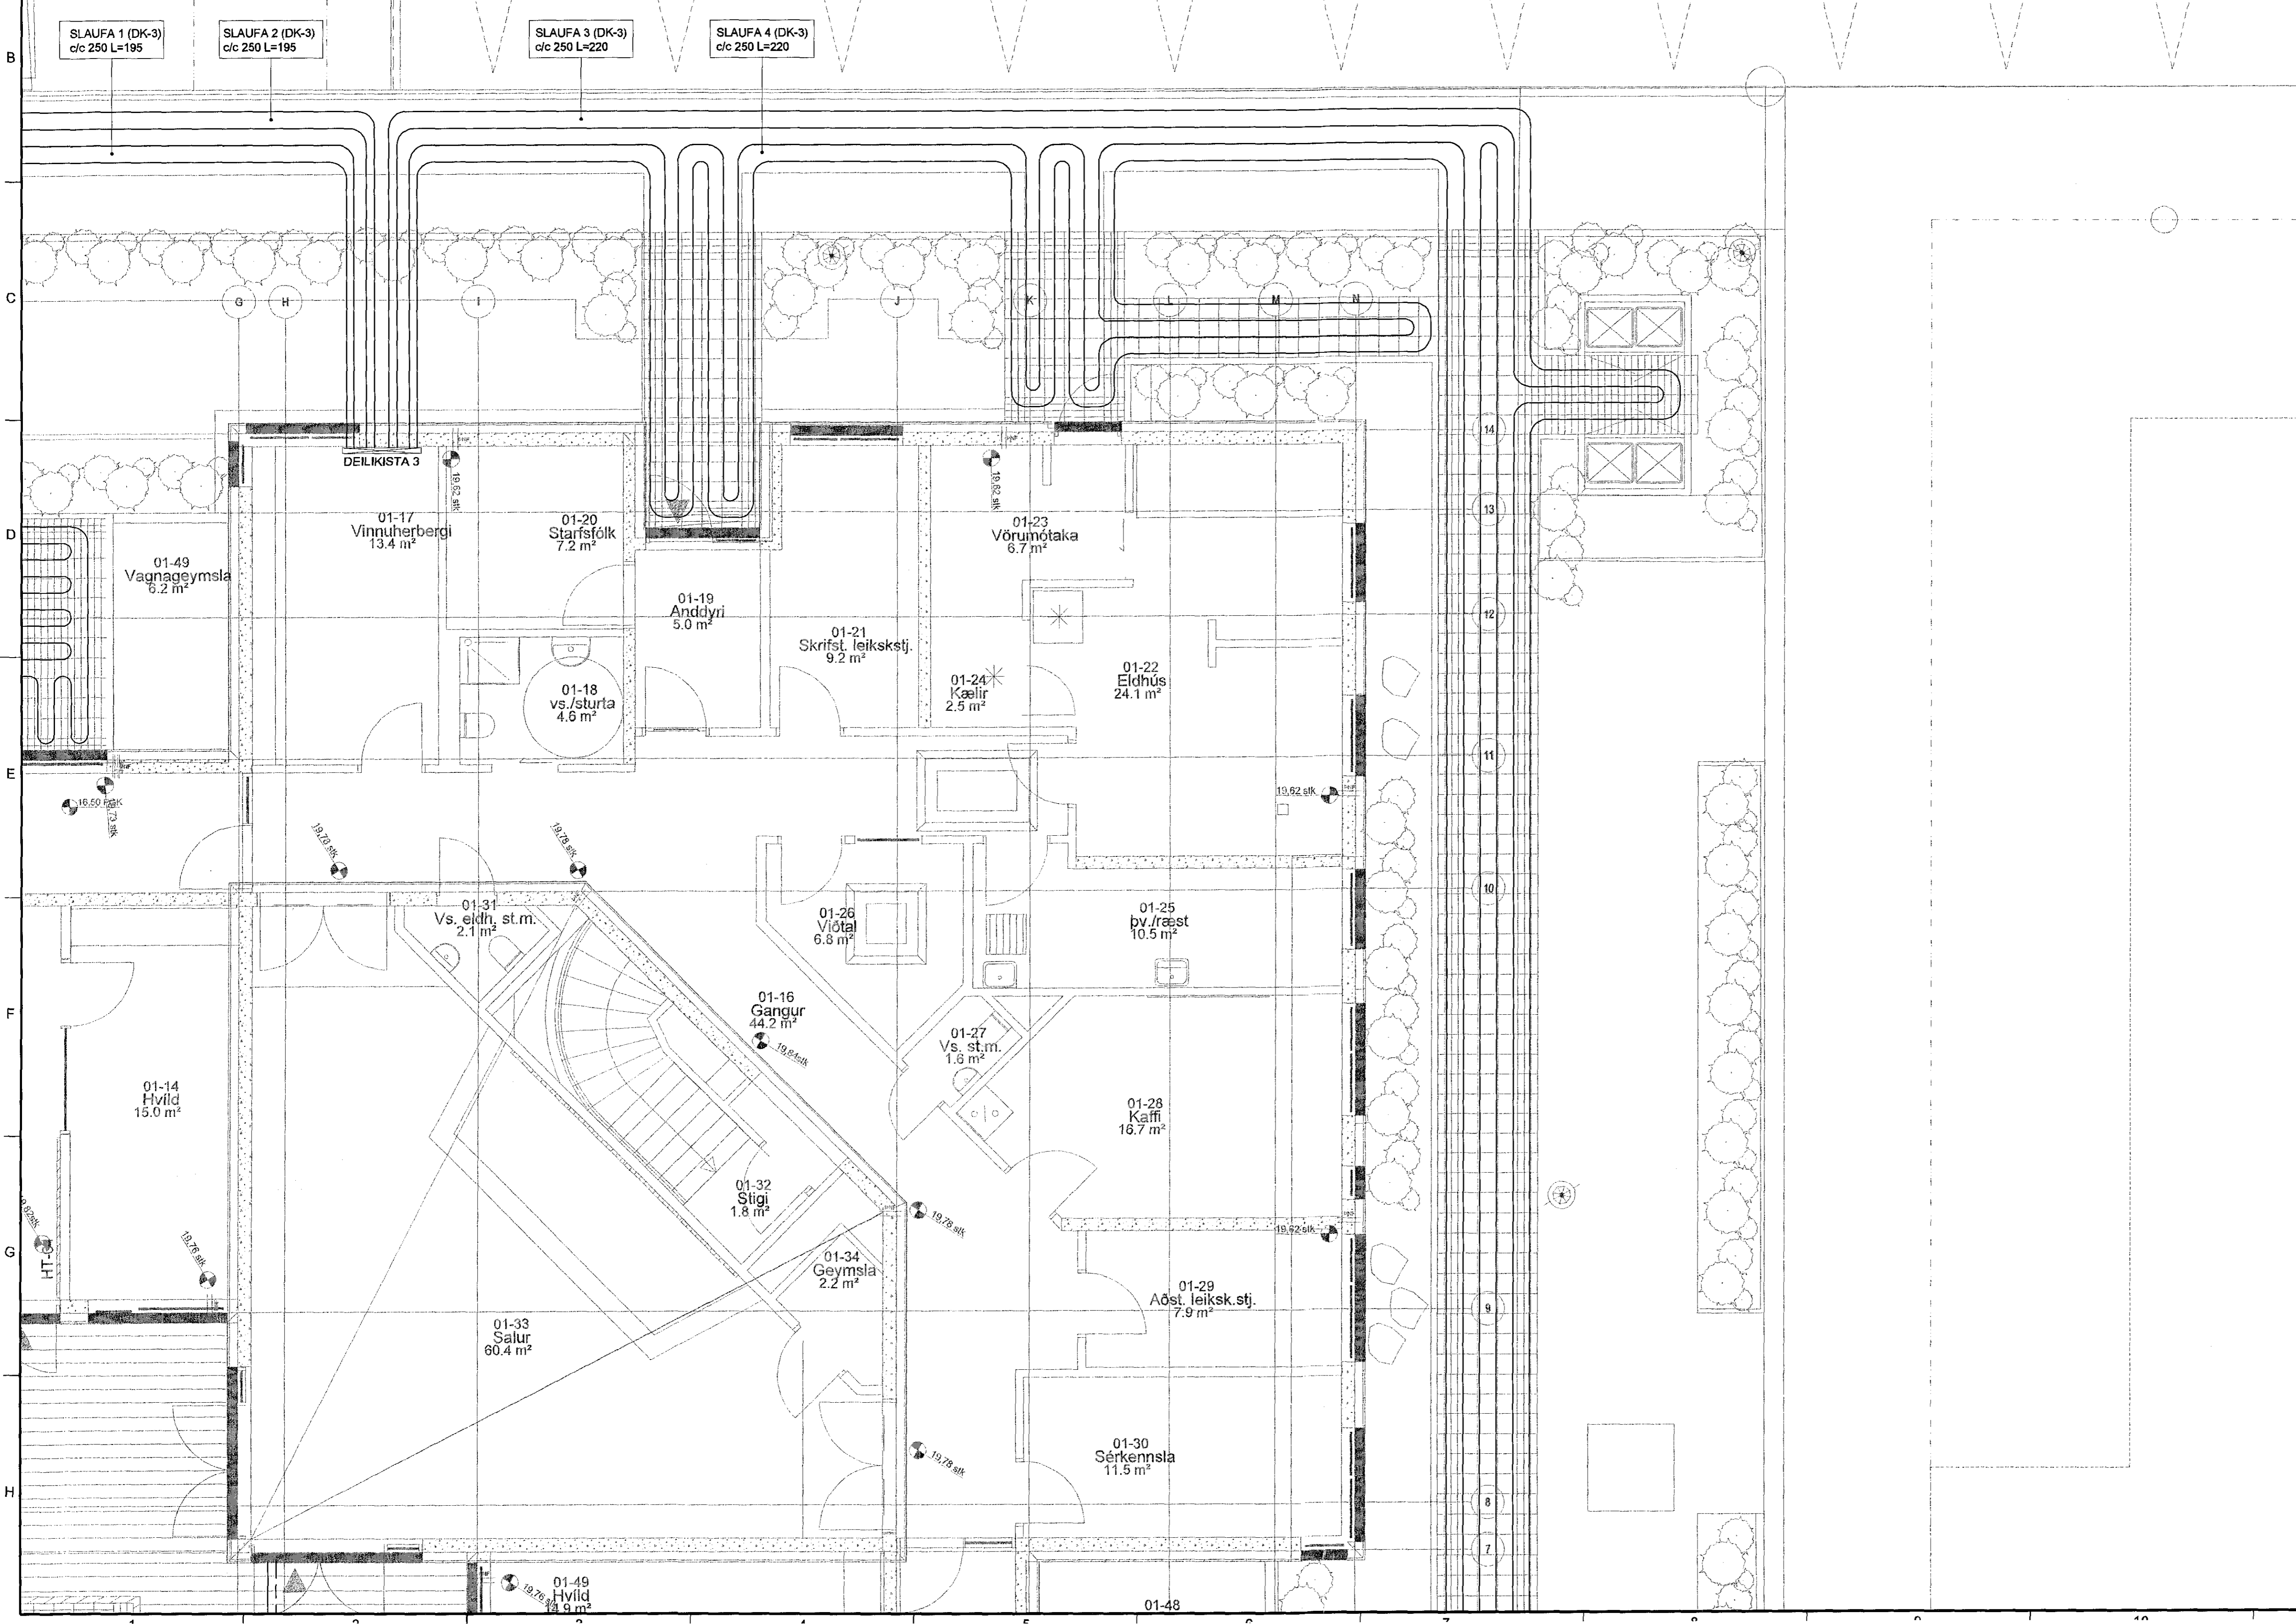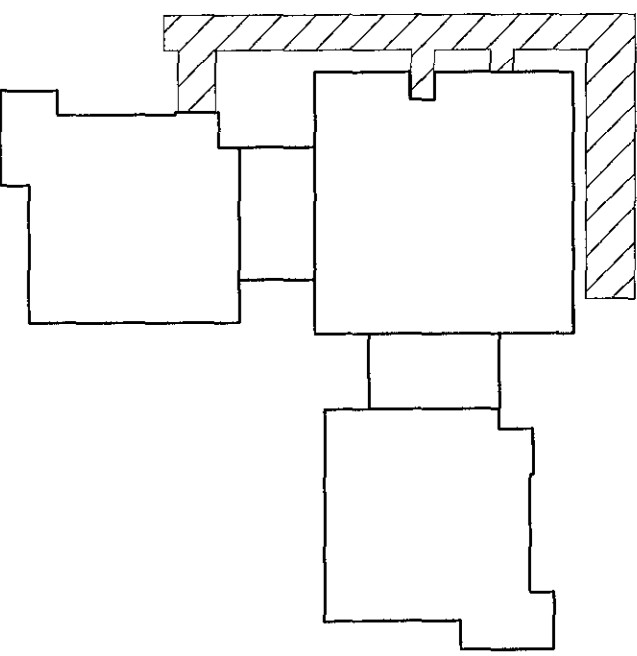

ÚTGÁFUFERILL					
ÚTG.	DAGS.	SKÝRINGSAR	HAFNAR	YFIRF.	SAMP.
B1	08.05.2015	FRUMÚTGÁFA	HJ	SÍB	HJ
DAGS. UNDIRSKRIFTAR		F.H. MANNVITIS (NAFN OG KT.)			
DAGS. UNDIRSKRIFTAR		SÁMREKINGARHÖNNUDUR / HÖNNUNARSTJÓRI (NAFN OG KT.)			
HÖNNUDUR		<b>MANNVIT</b> Urðarvartí 6 203 Kópavogur Sími: 422 3000 Fax: 422 3001 www.mannvit.is mannvit@mannvit.is Kt: 430572-0169 <small>© ÖLL AFNOT OG AFRITUN TEIKNINGAR, AD HLUTA EDA HEILD, ER HÁÐ SHRIFLEGU LEYFI HÖFUNDA.</small>			
HEITI VERKS					
<b>BJARKAVELLIR - LEIKSKÓLI</b> BJARKAVELLIR 3 221 - HAFNARFIRÐI					
HEITI TEIKNINGAR					
AFSTÖÐUMYND GRUNNMYND - LÓÐ SNJÓBRÆÐSLULAGNIR					
VERKNUMER	3.151.279	MKV.	1:50	STYRD	A1
TEIKNINGANUMER	P-323				ÚTGÁFA
					B1