



GRUNNMYND - SNJÓBRÆÐSLULAGNIR

1:50

Samþykkt þann

08. júlí 2015

Byggingafulltrúi í Hafnarfirði
Fl. Þrófna S. Gunnlaugsson

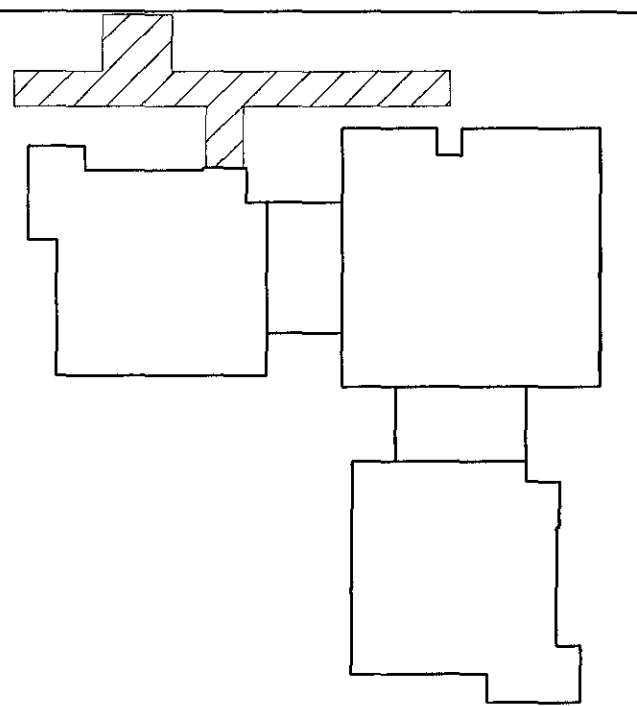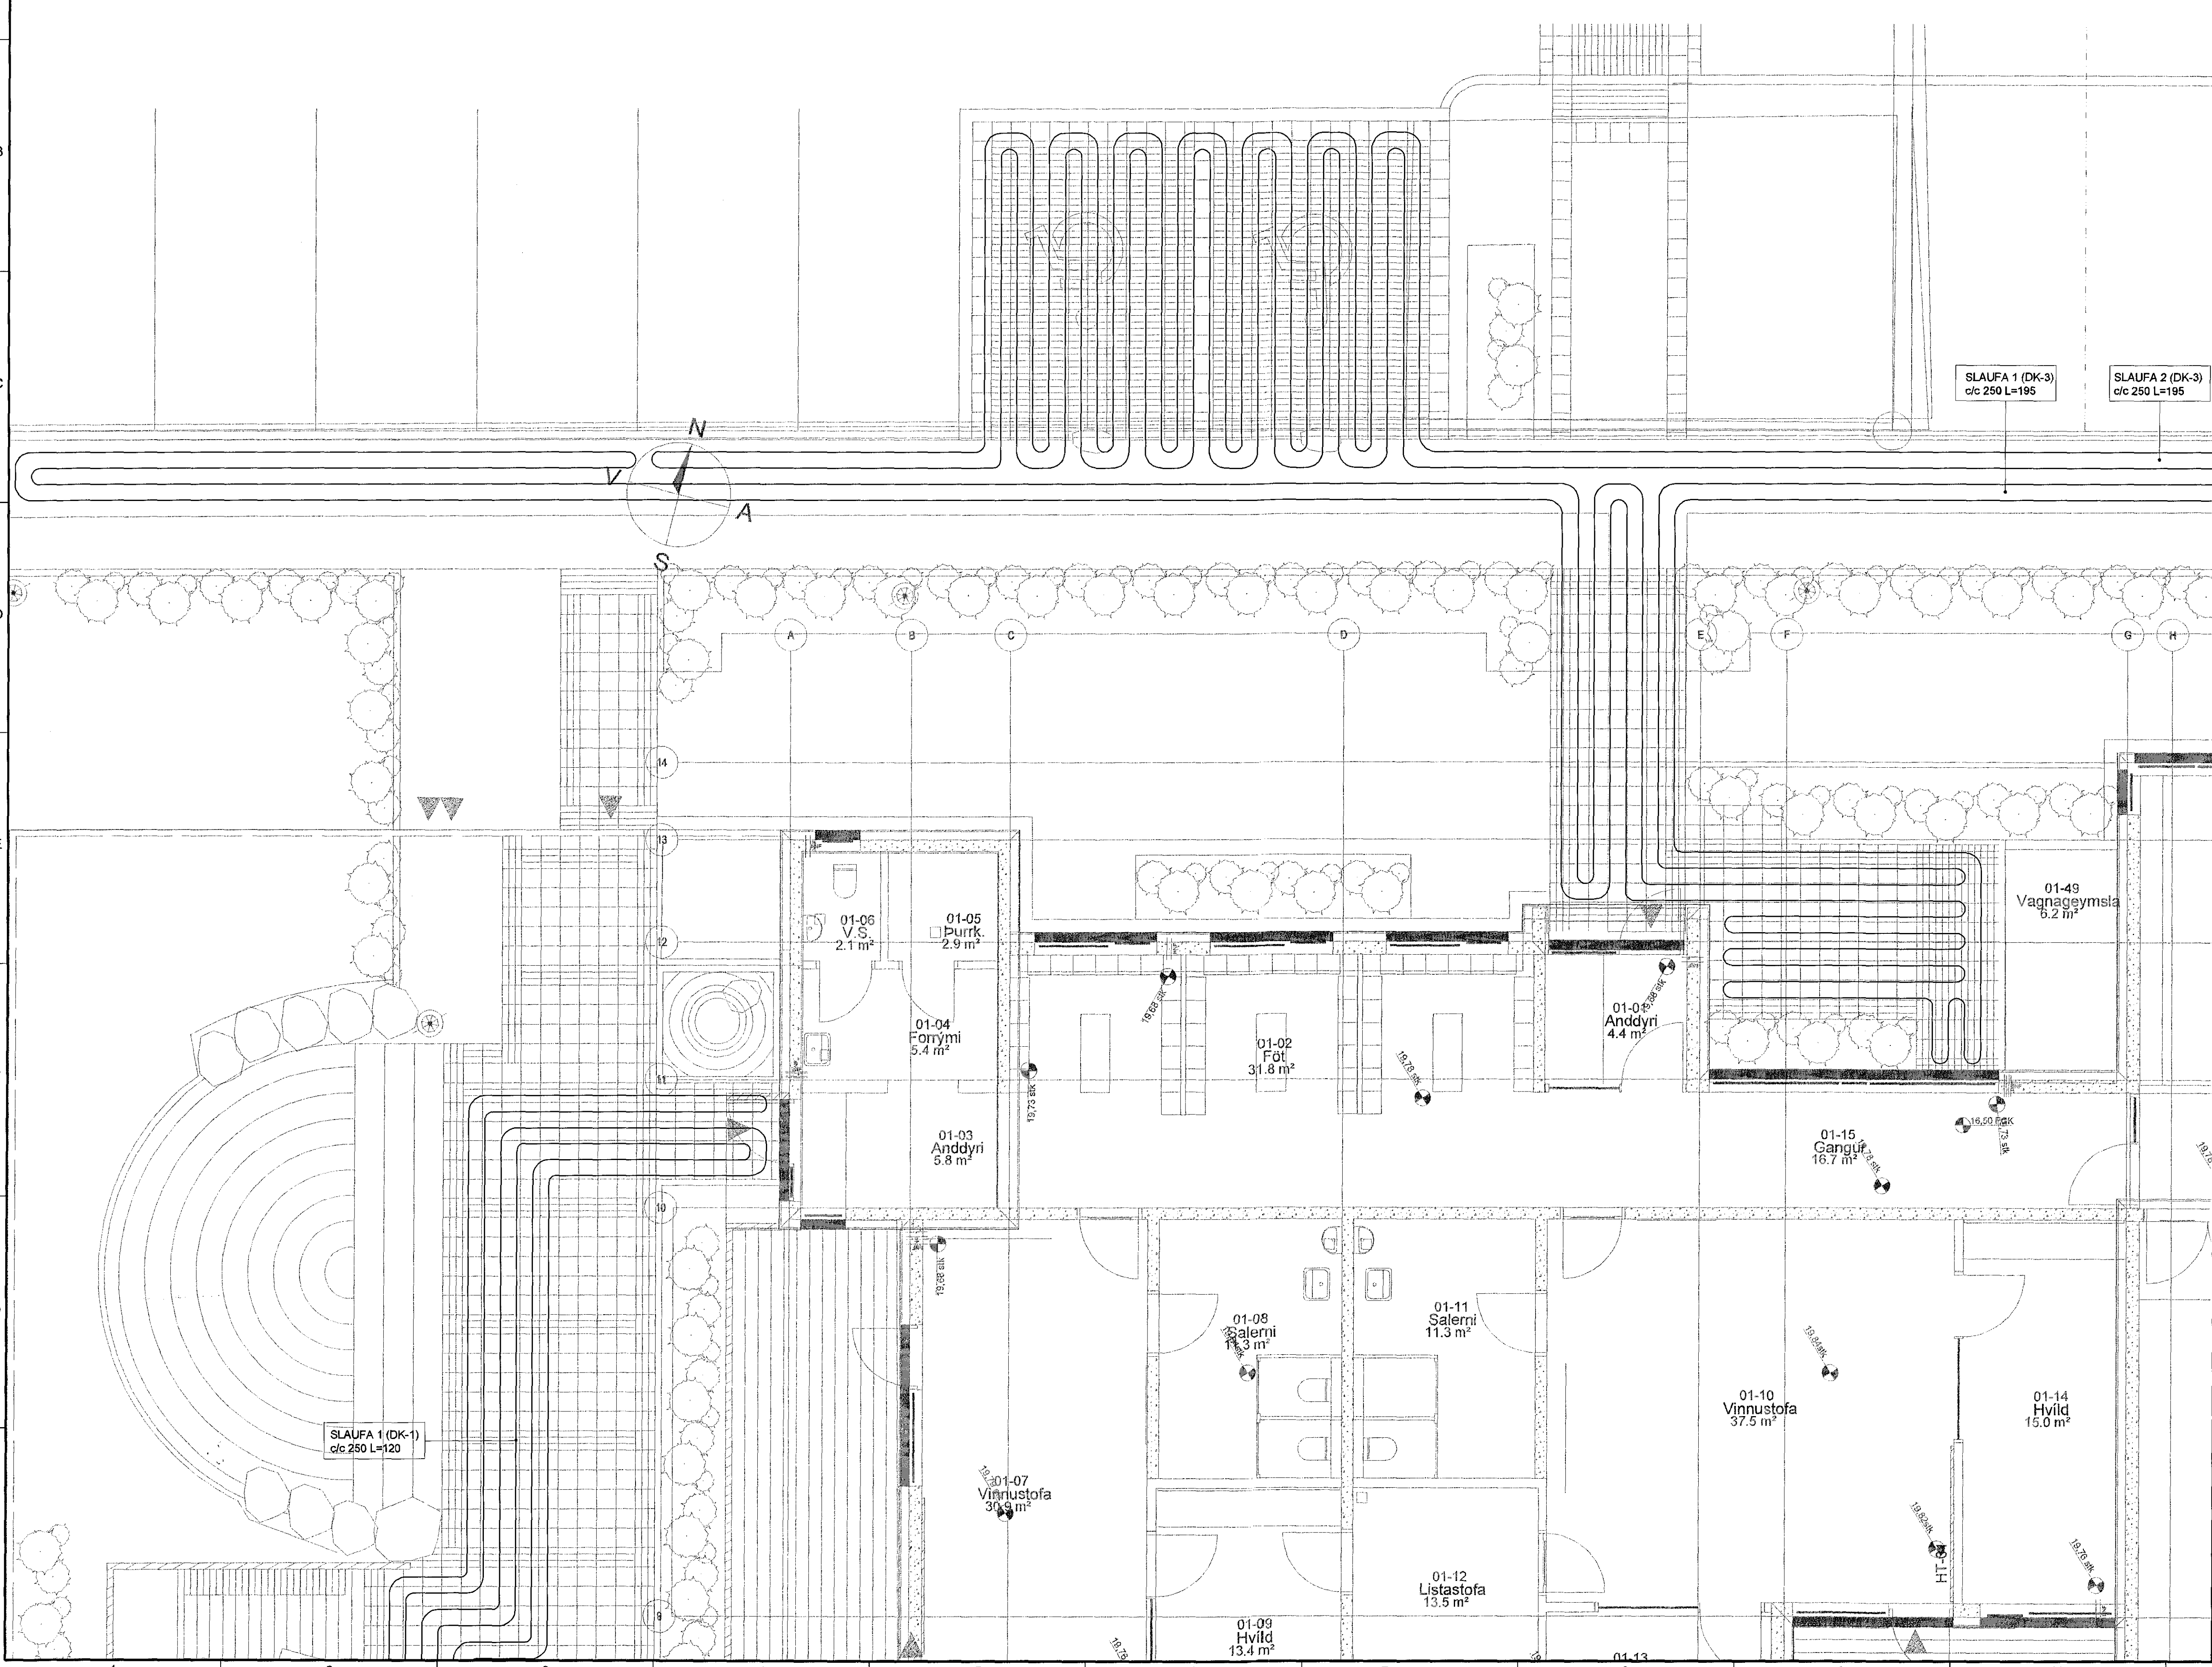

ÚTGÁFUFERILL					
ÚTG.	DAGS.	SKYRINGAR	HAUNAD	YFIRF.	SAMP.
B1	08.05.2015	FRUMÚTGÁFA	HJ	SÍP	HJ
DAGS. UNDIRSKRIFTAR: F.H. MANNVITS (NAFN OG KT.) LÁRUS ÁRSÆLSSON 2006625119					
DAGS. UNDIRSKRIFTAR: SAMRÆMINGARHÖNNUNUR / HÖNNUNARSTJÓRI (NAFN OG KT.) 21. maí 2015					
HÖNNUNUR: Eignuneyti					
 MANNVIT Líðarhvarfi 6 203 Kópavogur Sími: 422 3000 Fax: 422 3001 www.mannvit.is mannvit@mannvit.is KI: 430572-0169 <small>© ÖLL AFNÖT OG AFRITUN TEIKNINGAR, AÐ HLUTA EDA HEILD, ER HÁÐ SKRIFLEGGU LEYFI HÖFUNDA.</small>					
HEITI VERKS: BJARKAVELLIR - LEIKSKÓLI BJARKAVELLIR 3 221 - HAFNARFIRÐI					
HEITI TEIKNINGAR: AFSTÖBUMYND GRUNNMYND - LÓÐ SNJÓBRÆÐSLULAGNIR					
VERKNUMER	3.151.279	MKV.	1:50	STAFERÐ	A1
TEIKNINGANUMER	P-322			ÚTGÁFA	B1