



GRUNNMYND - SNJÓBRÆÐSLULAGNIR

1:50

Samþykkt þann

08. júlí 2015

Byggingafræðingur / Höfundur
F.h. Hrólfur S. Gunnlaugsson

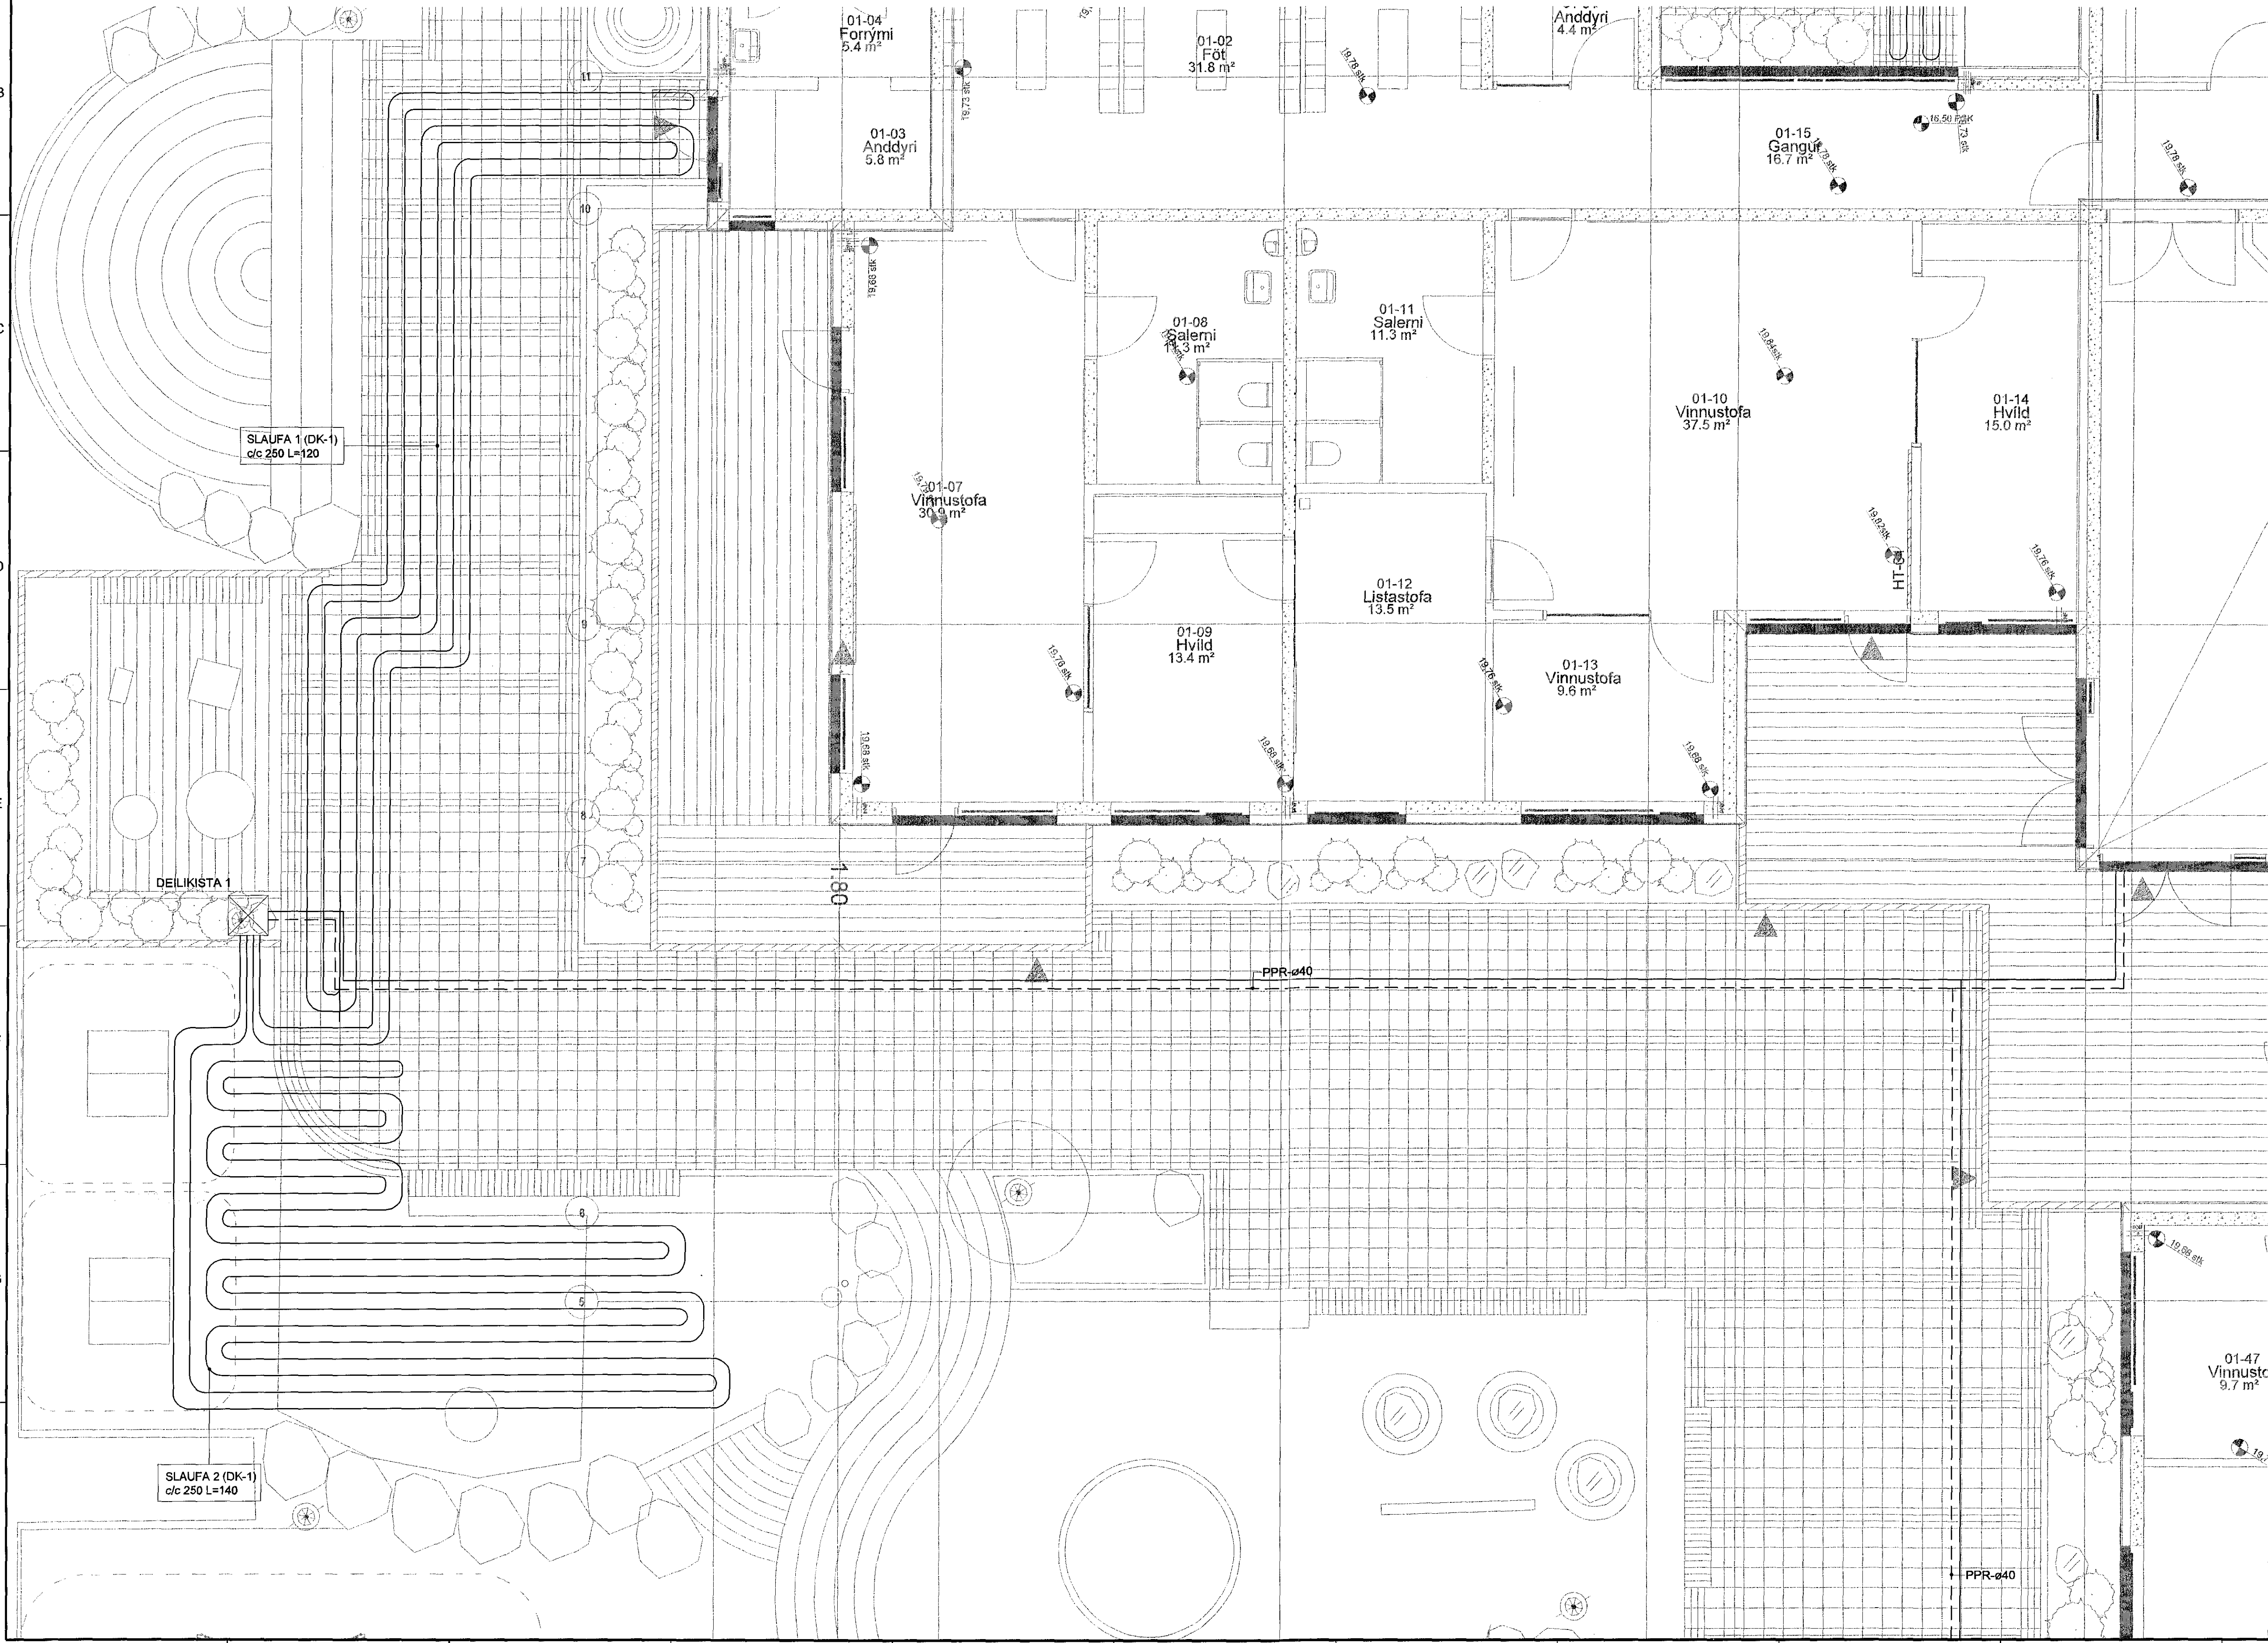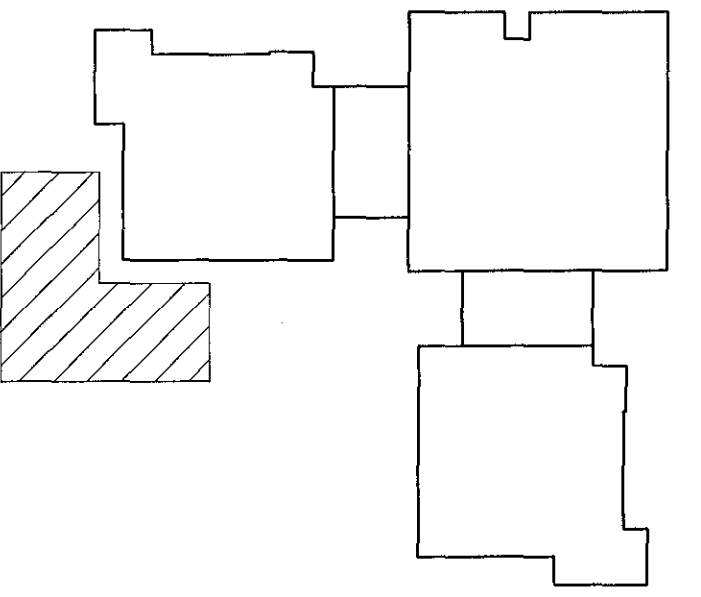

ÚTGÁFUERILL					
ÚTG.	DAGS.	SKYRNINGAR	HANND.	YFIRF.	SAMP.
B1	08.05.2015	FRUMÚTGÁFA	HJ	SÍB	HJ
DAGS. UNDRISKRIFTAR					
F.H. MANNVITS (NAFN OG KT.)		LÁRUS ÁRSÆLSSON 3308825119			
DAGS. UNDRISKRIFTAR		SAMRÆMINGARHÖNNUÐUR / HÖNNUNARSTJÓRI (NAFN OG KT.)			
21. maí 2015		Eigendur byggingar			
<p>MANNVIT Údarhvafrí 6 203 Kópavogi Sími: 422 3000 Fax: 422 3001 www.mannvit.is mannvit@mannvit.is KÍ: 430572-0169</p>					
HÉTTI VERKS BJARKAVELLIR - LEIKSKÓLI BJARKAVELLIR 3 221 - HAFNARFIRÐI					
HÉTTI TEKNINGAR AFSTÖÐUMYND GRUNNMYND - LÓÐ SNJÓBRÆÐSLULAGNIR					
VERKNUMER	3.151.279	MKV.	1:50	STÆRÐ	A1
TEKNINGANUMER	P-321			ÚTGÁFA	B1