


GRUNNMYND - HITLAGNIR

1:50

Samþykkt þann

8. júlí 2015

Byggingafulltrúinn í Hafnarfirði
F.h. Hoðfur S. Gunnlaugsson


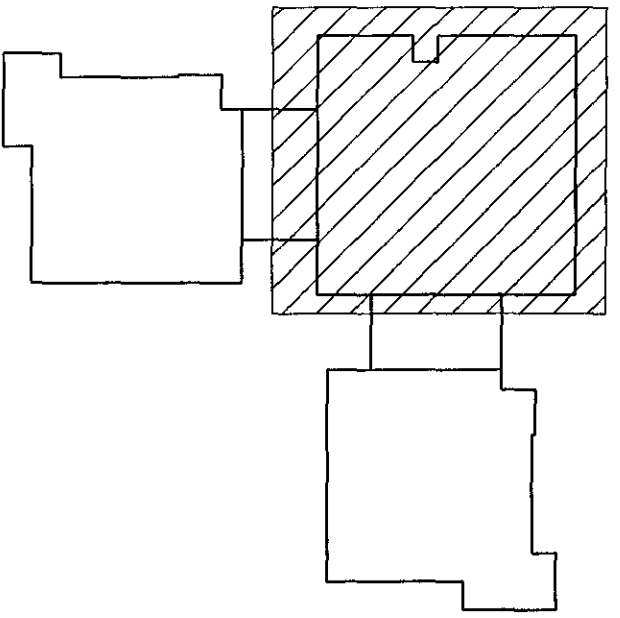


SKÝRINGAR:

CS SVART STÁL: STÁL AF MEDALÞYKKT OG SKRÚFADAR SAMTENGINGAR, SKV. DIN 2440, EFNI ST. 33-2 SKV. DIN 17100 LAGNIR ERU EINANGRÁÐAR MEÐ EINANGRUNARHÖLKUM MEÐ ÁLFILMU.
H MIDLÍNURHÆÐ
PU PÍPUR UPP

FRAMRÁS - - - - -
BAKRÁS - - - - -

FRAMRÁS-LOKAÐ KERFI - - - - -
BAKRÁS-LOKAÐ KERFI - - - - -

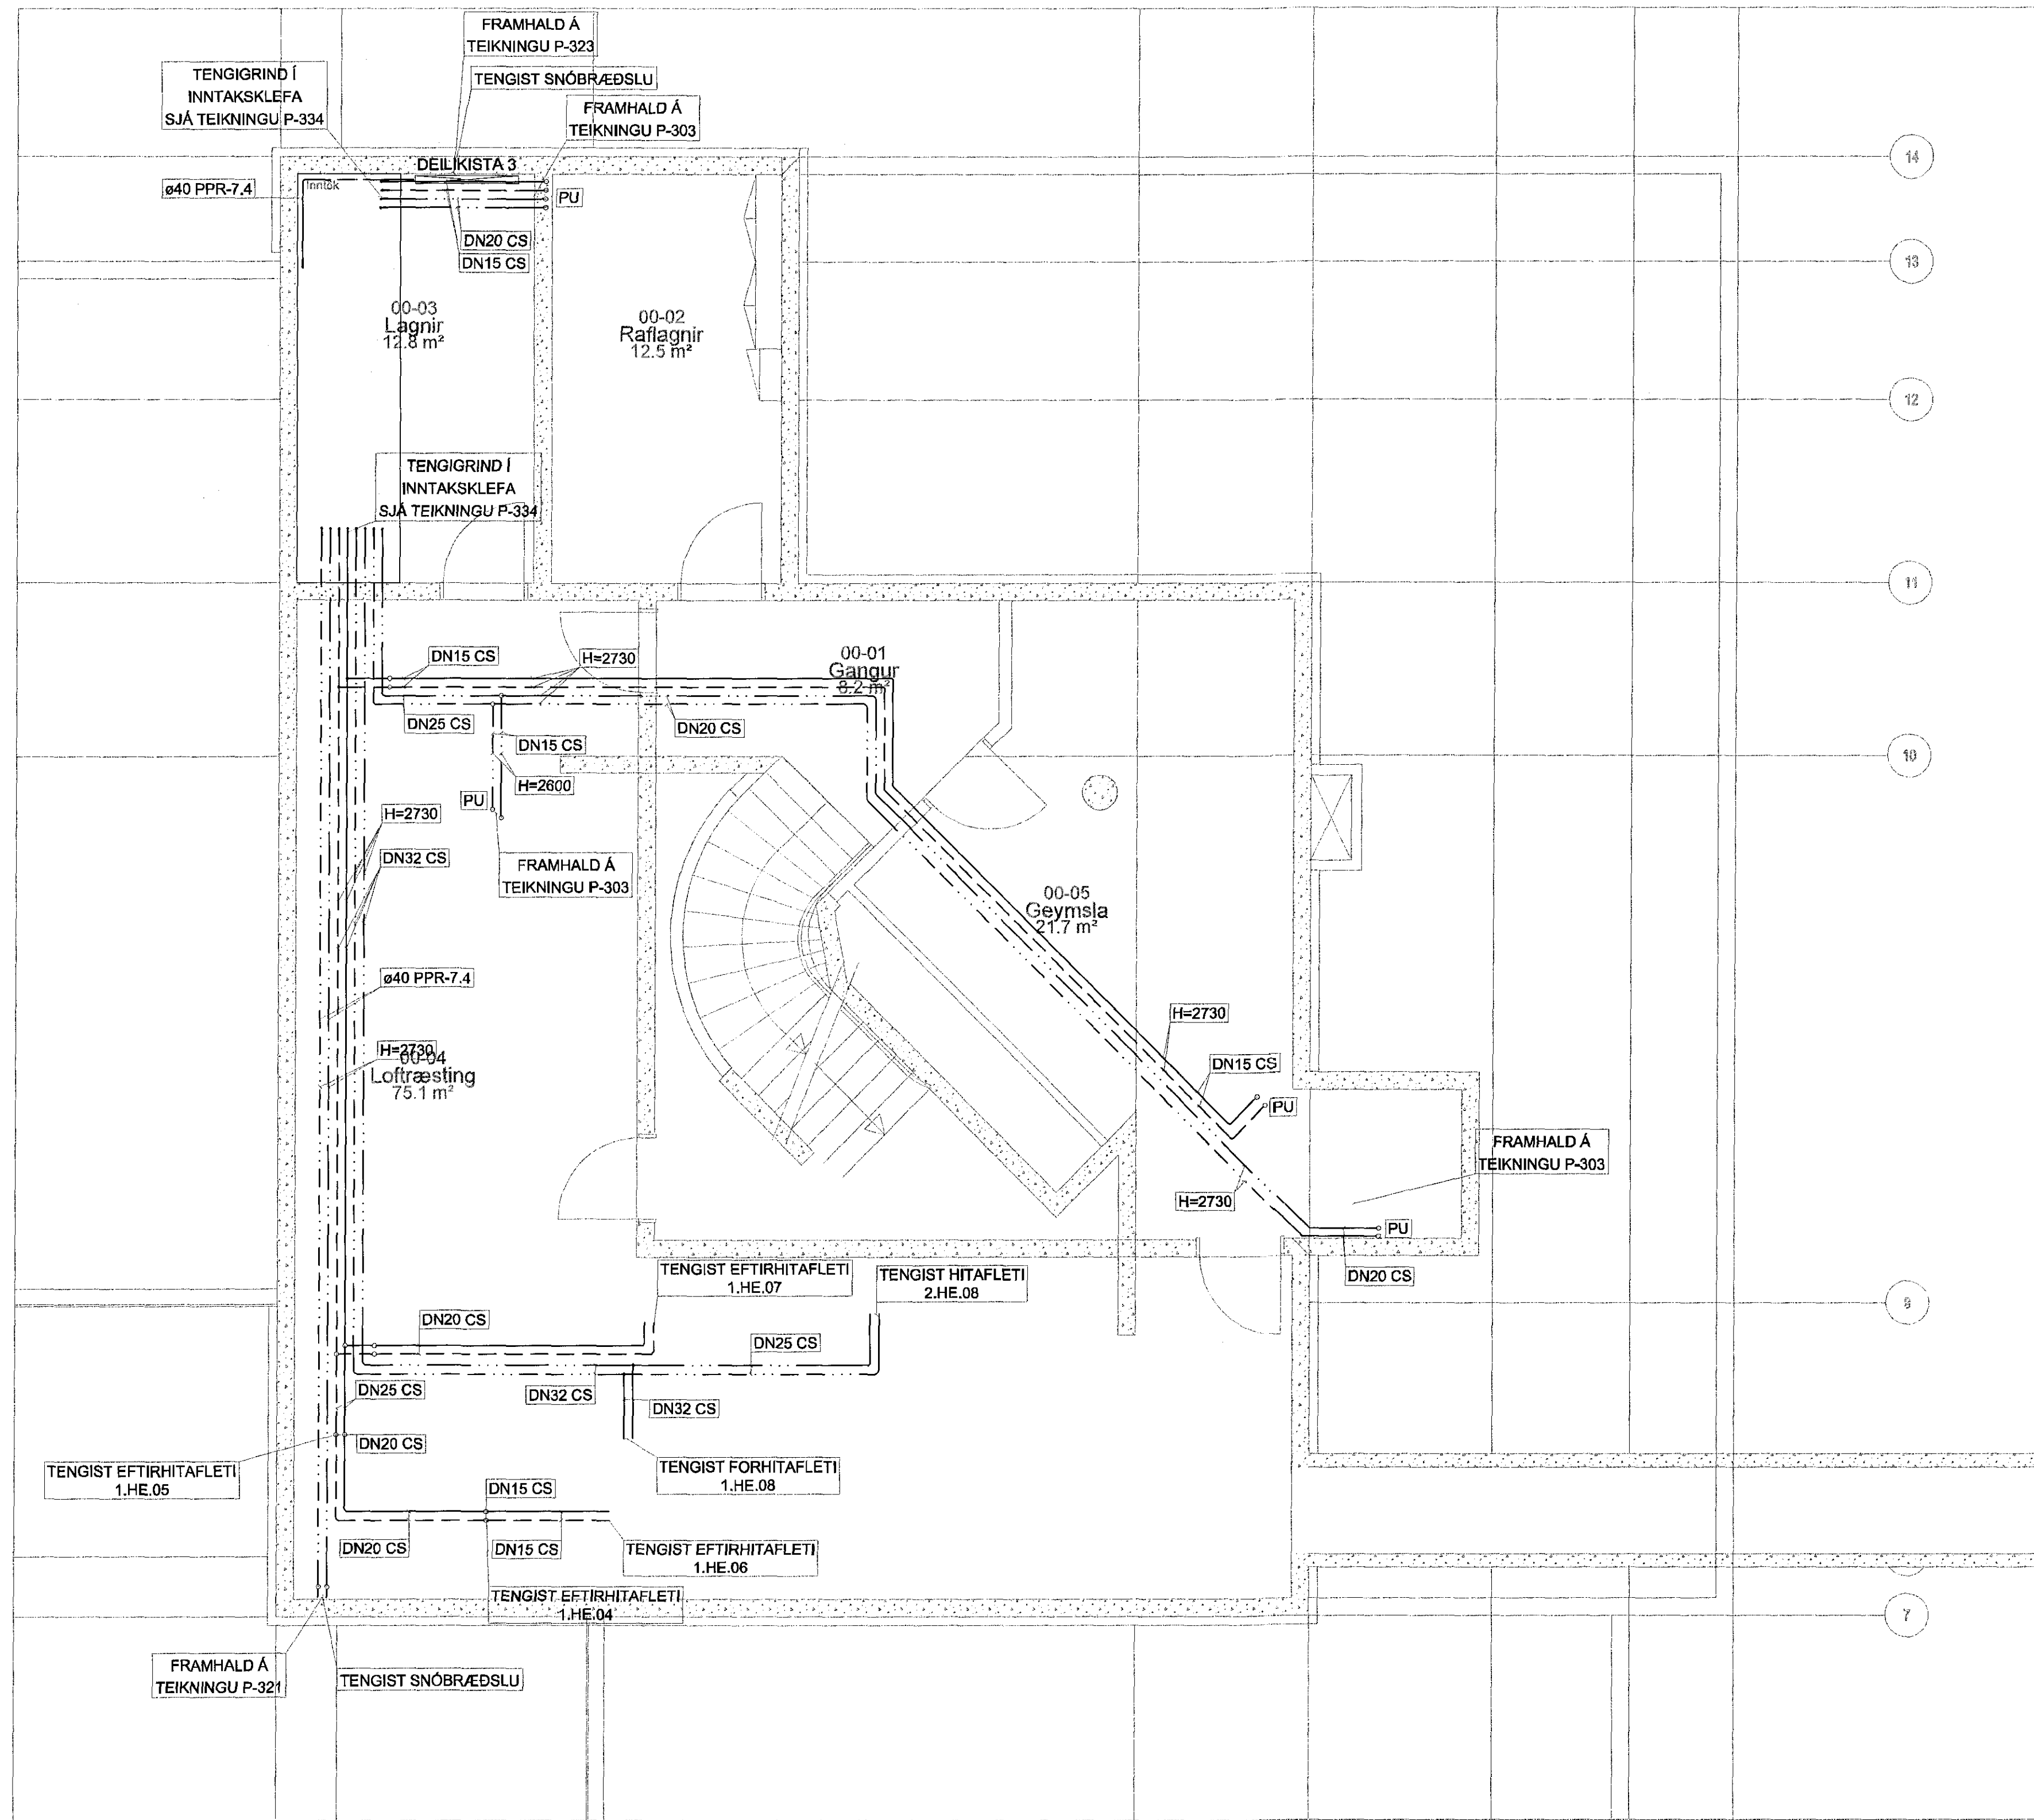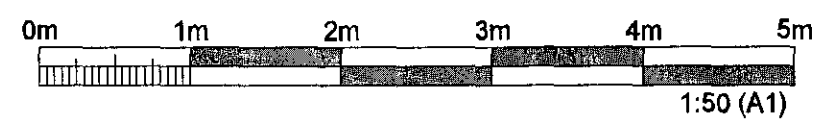


ÚTGÁFUFERILL

ÚTG.	DAGS.	SKÝRINGAR	HANNAÐ	YFRF.	SAMP.
B1	08.05.2015	FRUMÚTGÁFA	HJS	SIP	HJ

DAGS. UNDIRSKRIFTAR F.H. MANNVITIS (NAFN OG KT.)
LARUS ÁRÞÆLSSON 408825118

DAGS. UNDIRSKRIFTAR SAMRÆMINGARHÖNDUÐUR / HÖNDUNARSTJÓRI (NAFN OG KT.)
ASK

HÖNDUÐUR
21. maí 2015
Sigrún Sigrún

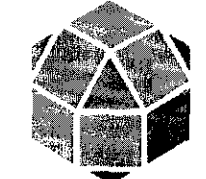

MANNVIT

Údarhvamri 6 203 Kópavogi Sími: 422 3000 Fax: 422 3001
www.mannvit.is mannvit@mannvit.is KT: 430572-0169

© ÖLL AÐNOT OG AFRITUN TEIKNINGAR, AÐ HLUTA EÐA HEILD, ER HÁÐ SKRIFLEGGU LEYRI HÖFUÐA.

HEITI VERKS

BJARKAVELLIR - LEIKSKÓLI
BJARKAVELLIR 3
221 - HAFNARFIRÐI

HEITI TEIKNINGAR
GRUNNMYND KJALLARI

HITALAGNIR

VERKNUMER	3.151.279	MKV.	1:50	STÆÐ	A1
TEIKNINGANUMER	P-301			ÚTGÁFA	B1