

# KERFISMYNDIR - KERFI 12 GÓLFHITI TENGING VEGGHITANEMA



%

Samþykkt bann

08. júlí 2015



Byggingafræðingur í Hafnarfirði  
F.h. Höfður S. Gunnlaugsson

DEILIKISTA 1

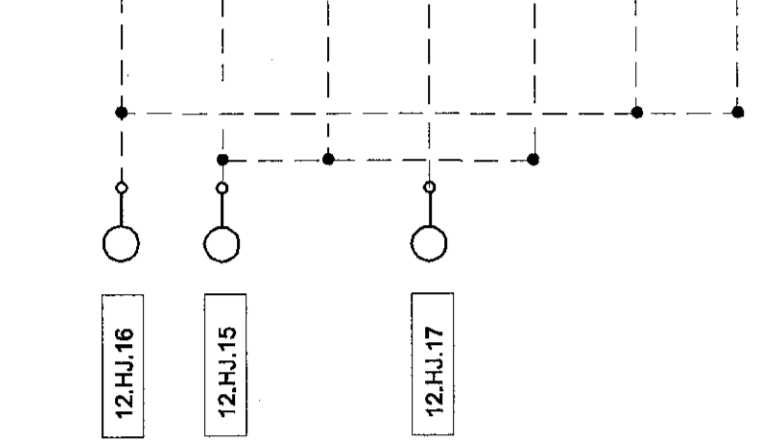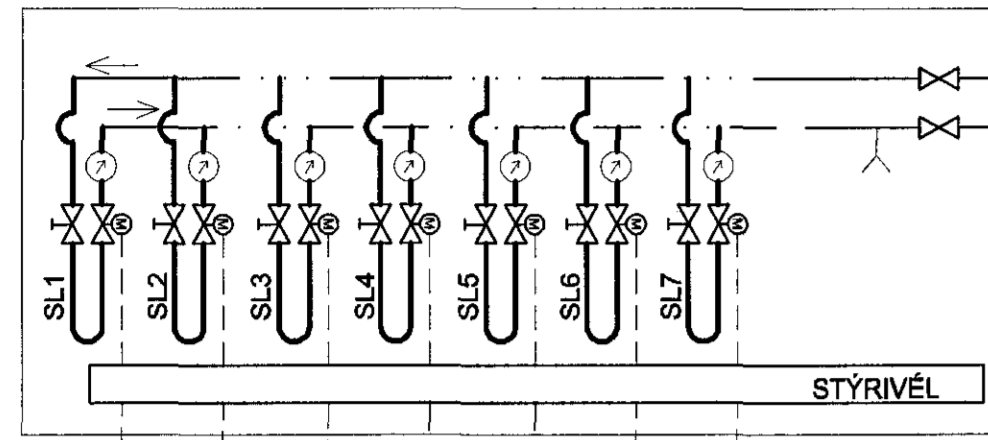



SJÁ STAÐSETNINGU Á DEILIKISTUM OG VEGGHITANEMUM  
Á TEIKNINGU P-302 OG P-303

DEILIKISTA 2

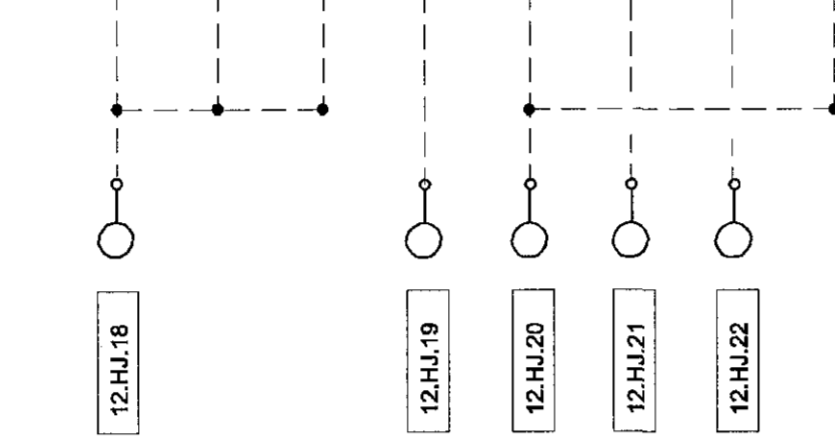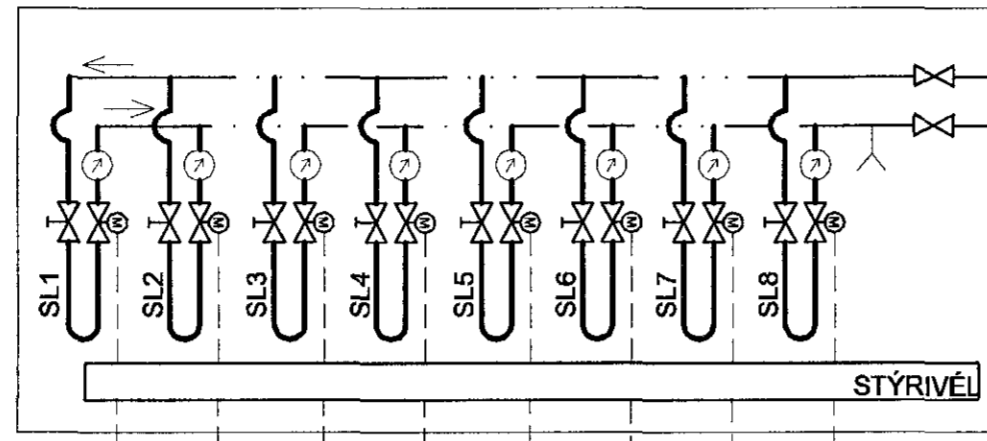

SJÁ STAÐSETNINGU Á DEILIKISTUM OG VEGGHITANEMUM  
Á TEIKNINGU P-302 OG P-303



DEILIKISTA 3

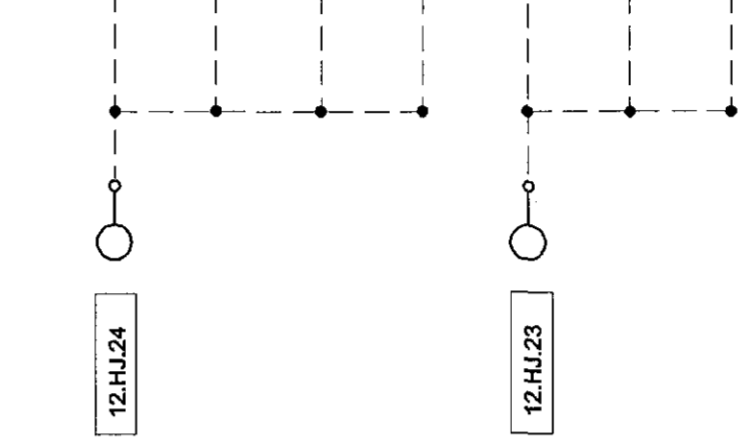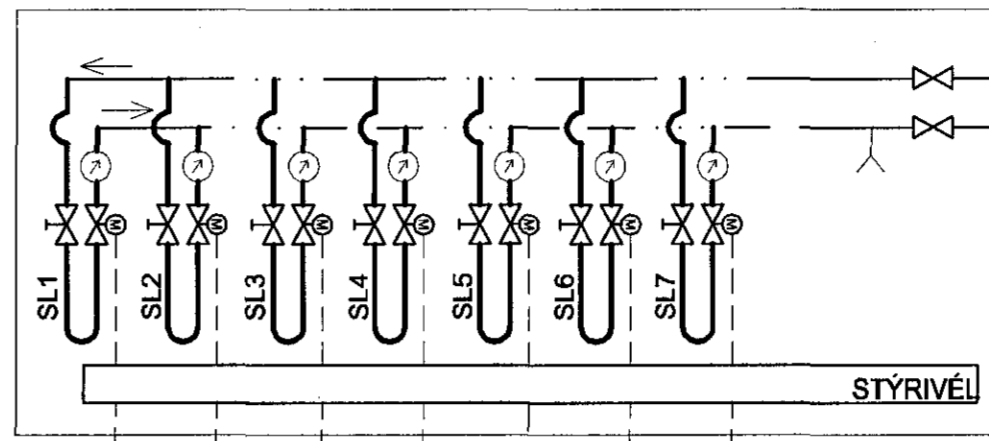

SJÁ STAÐSETNINGU Á DEILIKISTUM OG VEGGHITANEMUM  
Á TEIKNINGU P-303



VARMASKIPTIR OG BÚNAÐUR Í INNTAKSKLEFA Í KJALLARA  
SJÁ TEIKNINGU P-334

DEILIKISTA 4

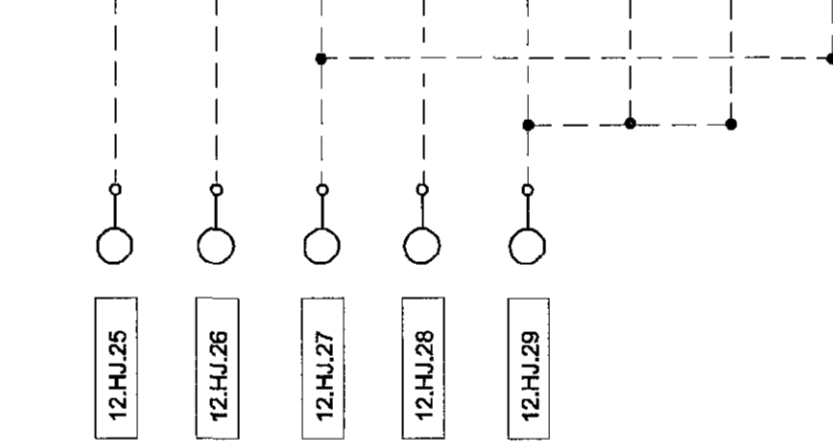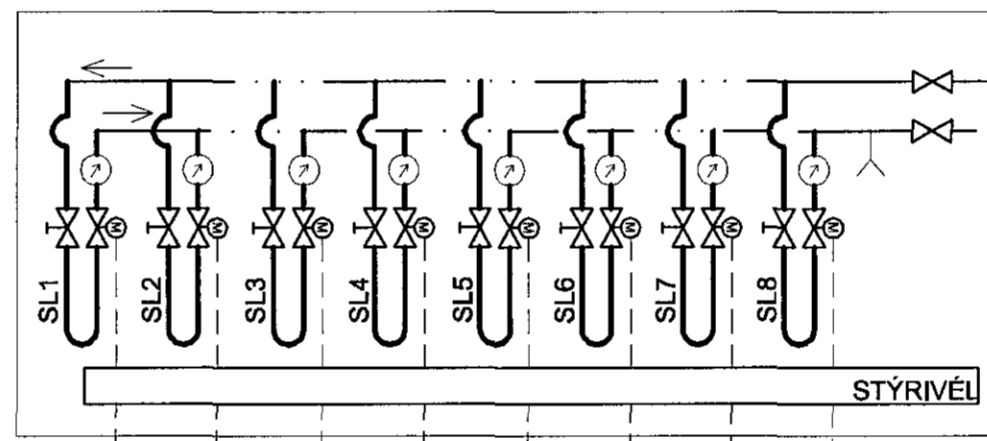

SJÁ STAÐSETNINGU Á DEILIKISTUM OG VEGGHITANEMUM  
Á TEIKNINGU P-304

DEILIKISTA 5

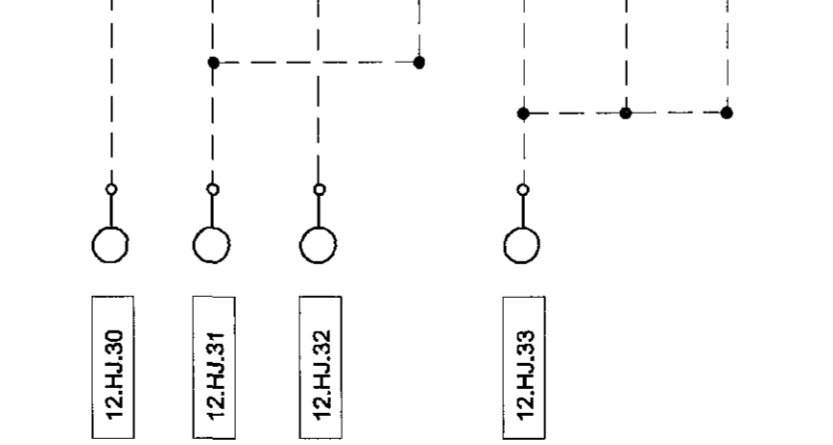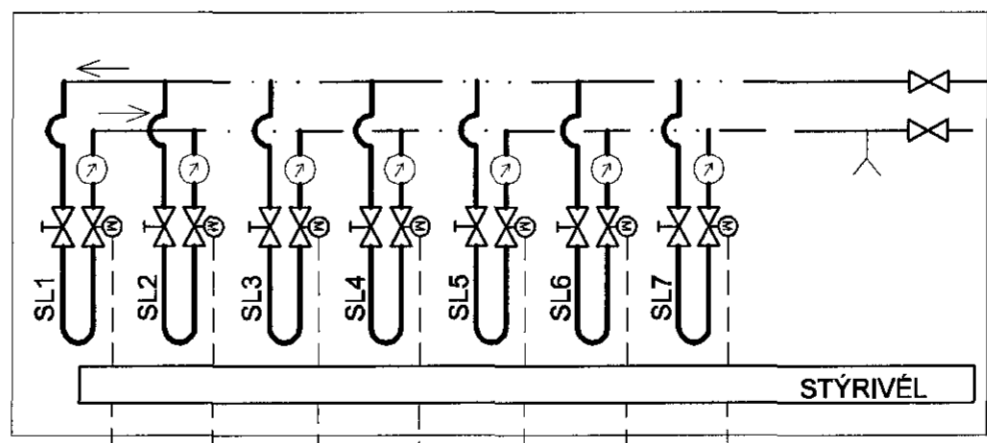

SJÁ STAÐSETNINGU Á DEILIKISTUM OG VEGGHITANEMUM  
Á TEIKNINGU P-304

## ÚTGÁFUFERILL

ÚTG.	DAGS.	SKÝRINGAR	HAUNAD	YFRF.	SAMR.
B1	08.05.2015	FRUMÚTGÁFA	HJ	SIÞ	HJ

DAGS. UNDIRSKRIFTAR  
*20/5 2015*  
F.H. MANNVITS (NAFN OG KT.)  
LARIUS AÐVÆLSSON 300825119

DAGS. UNDIRSKRIFTAR  
*21. maí 2015*  
SAMVÆMINGARHÖNDUÐUR / HÖNNUNARSTJÓRN (NAFN OG KT.)

HÖNNUÐUR  
*Sigrún Gunnlaugsson*

© ÖLL AFRÖT OG AFRITUN TEIKNINGAR, AÐ HLUTA EÐA HEILD, ER HÁÐ SKRIFLEIÐU LEYFI HÖFUNDA.

HEITI VERKS  
**BJARKAVELLIR - LEIKSKÓLI**  
BJARKAVELLIR 3  
221 - HAFNARFIRÐI

HEITI TEIKNINGAR  
KERFISMYNDIR - KERFI 12  
GÓLFHITI - TENGING VEGGHITANEMA  
HITALAGNIR

VERKUNUMER	3.151.279	MKV	%	STÆÐ	A1
TEIKNINGANUMER	P-315			ÚTGÁFA	B1