



GRUNNMYND - GÓLFHALAGNIR
1:50

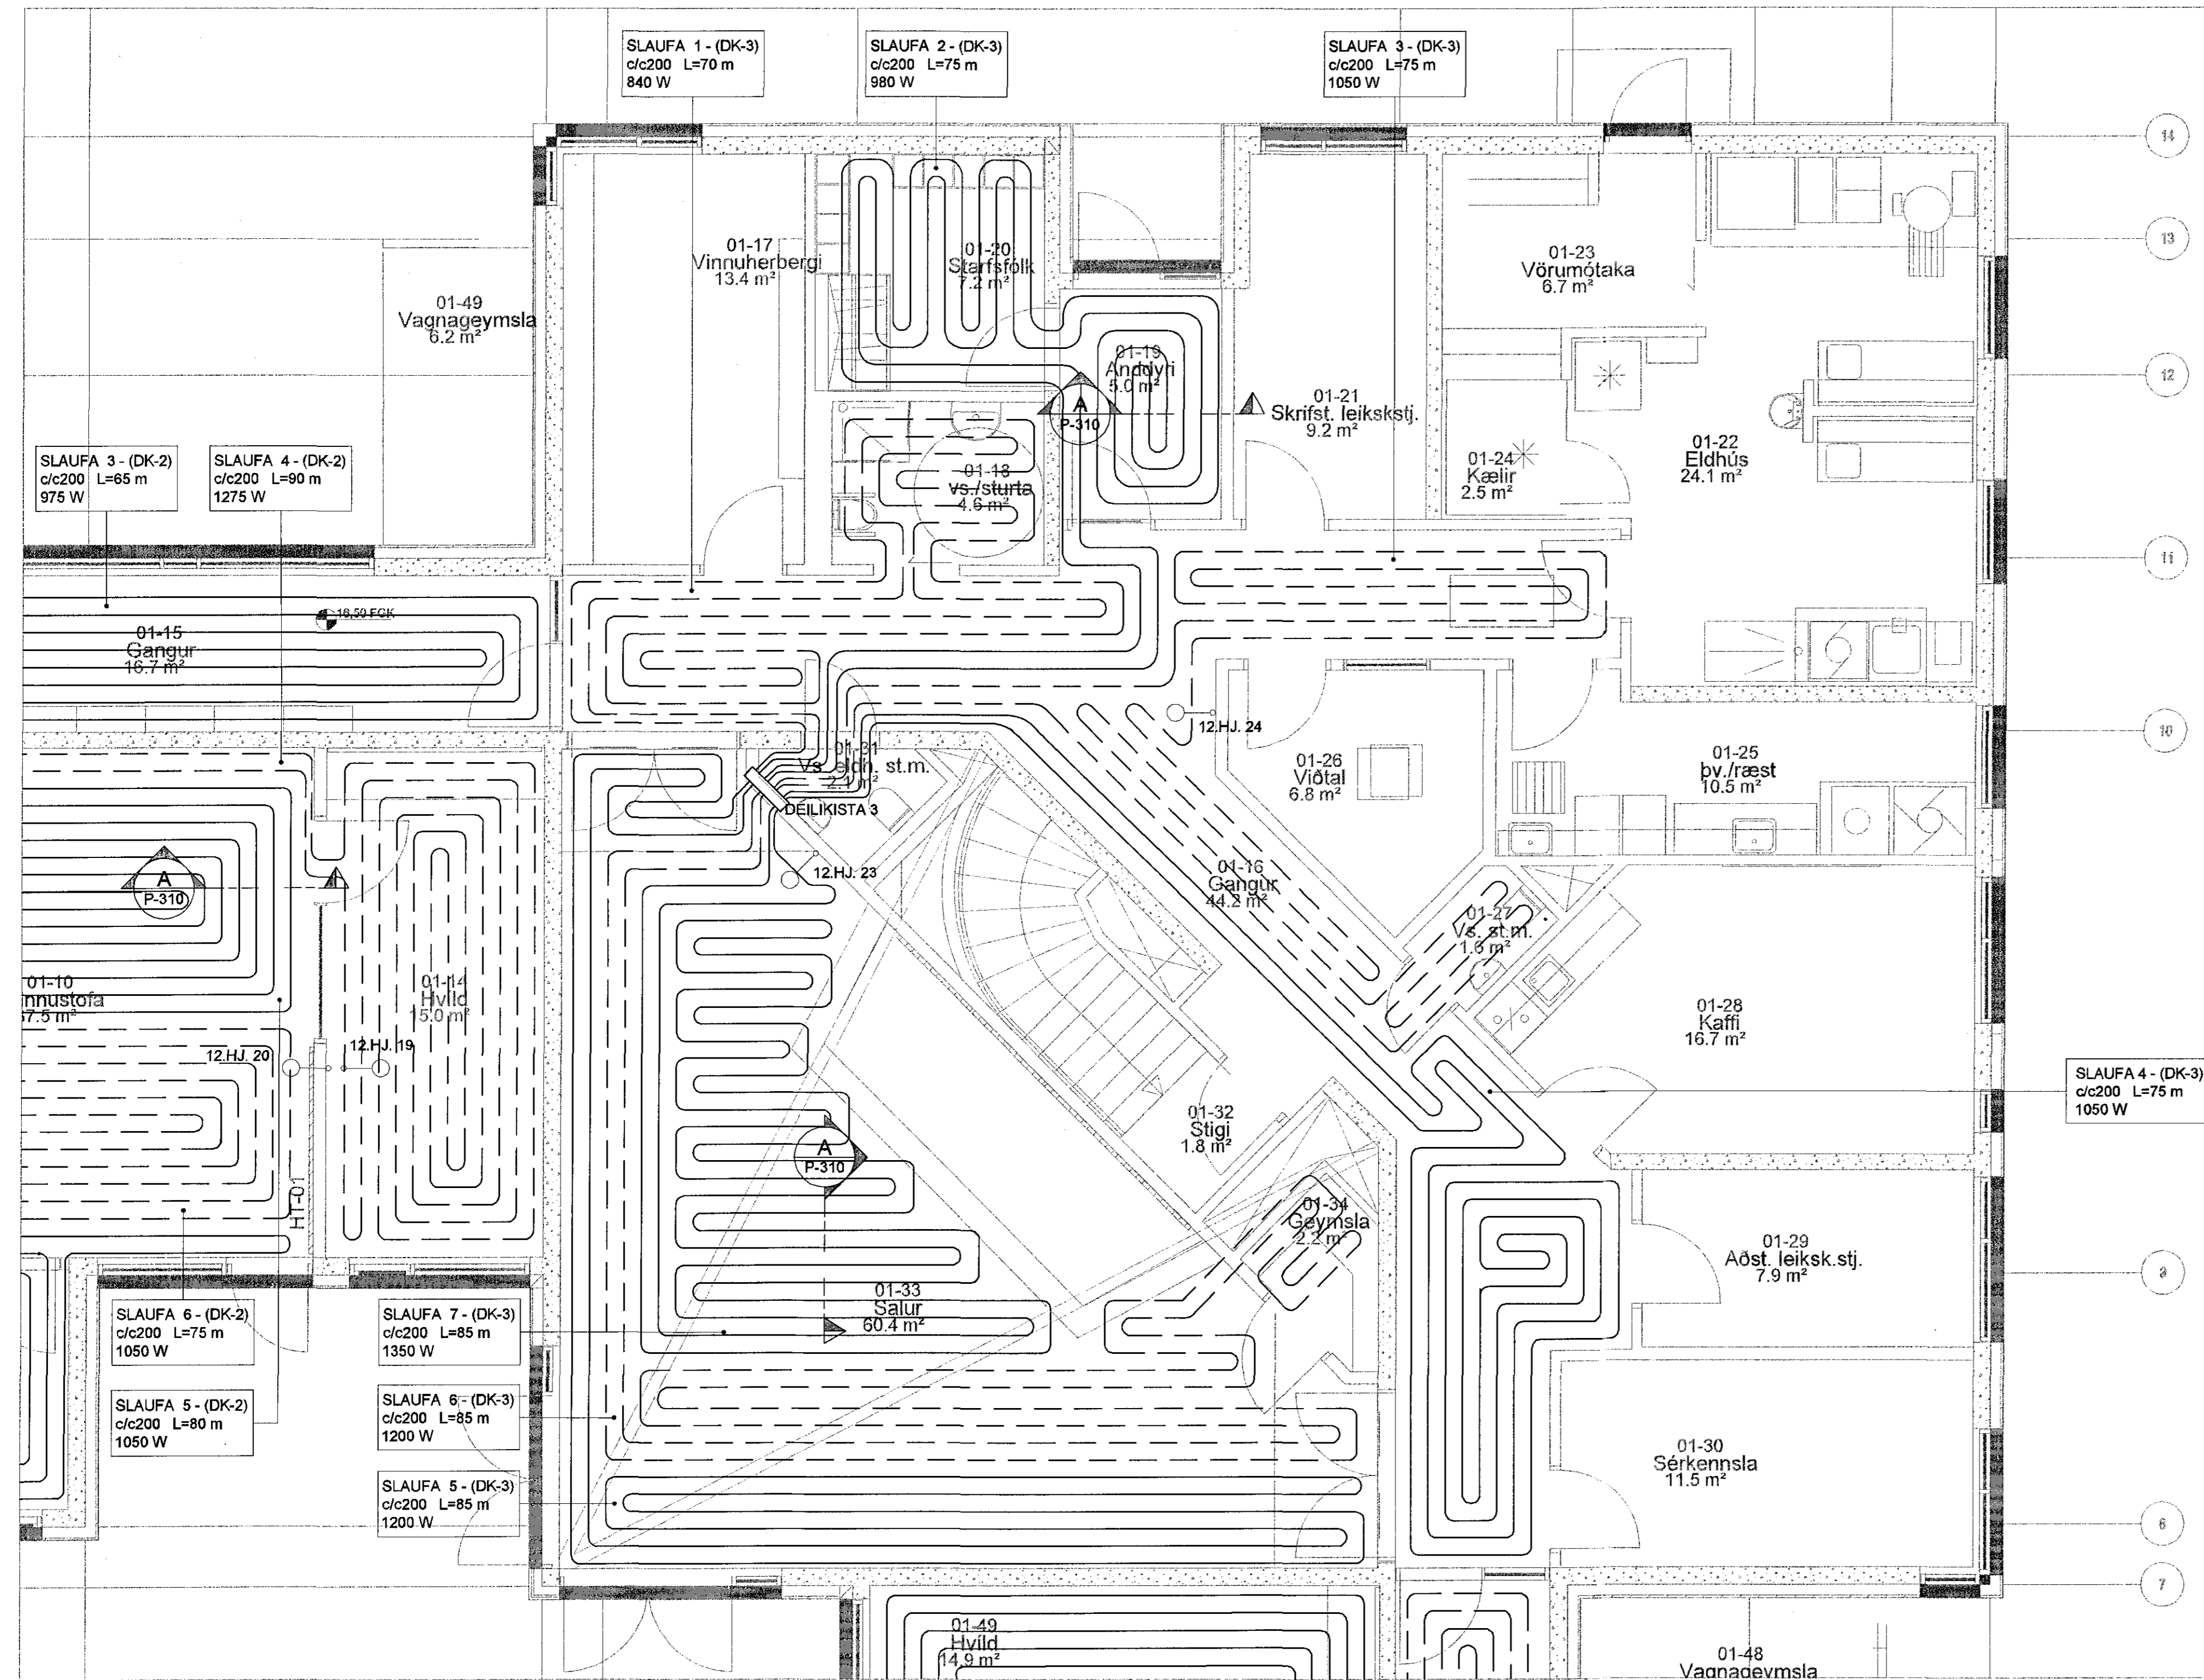

Samþykkt þann

08. júlí 2015

Dýggjarskúlinn í Hafnarfirði
Fl. Höfufr. S. Gunnlaugsson

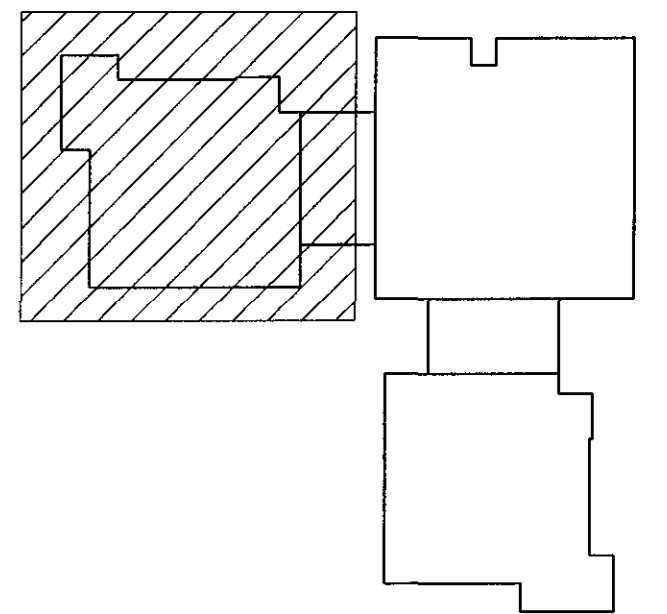

ÚTGÁFUFRILL					
ÚTS.	DAGS.	SKYRINGAR	HAUÐ.	YFIR.	SAMR.
B1	08.05.2015	FRUMÚTGÁFA	HJ	SÍP	HJ
DAGS. UNDRSKRIFTAR		F.H. MANNAVITS (NAFN OG KT.)		LÁRUS ÁRSGÆLSSON	
DAGS. UNDRSKRIFTAR		SAMRÆMINGARHÖNNUÐUR / THÖNNUNARSTJÓRI (NAFN OG KT.)		21. maí 2015	
HÖNNUÐUR		MANNVIT Údarhvarfi 6 203 Kópavogi Sími: 422 3000 Fax: 422 3001 www.mannvit.is mannvit@mannvit.is KÍ: 430572-0169			
HÉTTI VEKIS BJARKAVELLIR - LEIKSKÓLI BJARKAVELLIR 3 221 - HAFNARFIRÐI					
HÉTTI TEKNINGAR GRUNNMYND 1. HÆÐ GÓLFHALAGNIR					
VERKUNUMÉR	3.151.279	MKV.	1:50	STÆRÐ	A1
TEKNINGANUMÉR	P-311	ÚTGÁFA			B1