

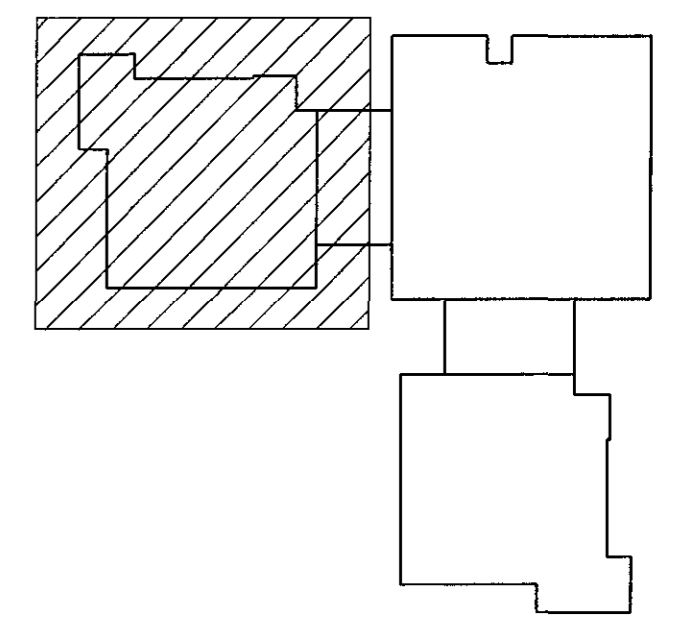


Samþykkt þann
08. júlí 2015
Bygginguálftrúinn í Hafnarfirði
Fín. vörður S. Gunnlaugsson

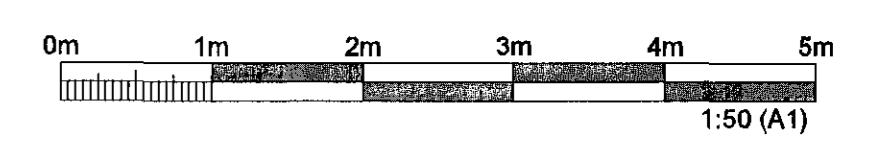

GRUNNMYND - GÓLFHITALAGNIR
1:50

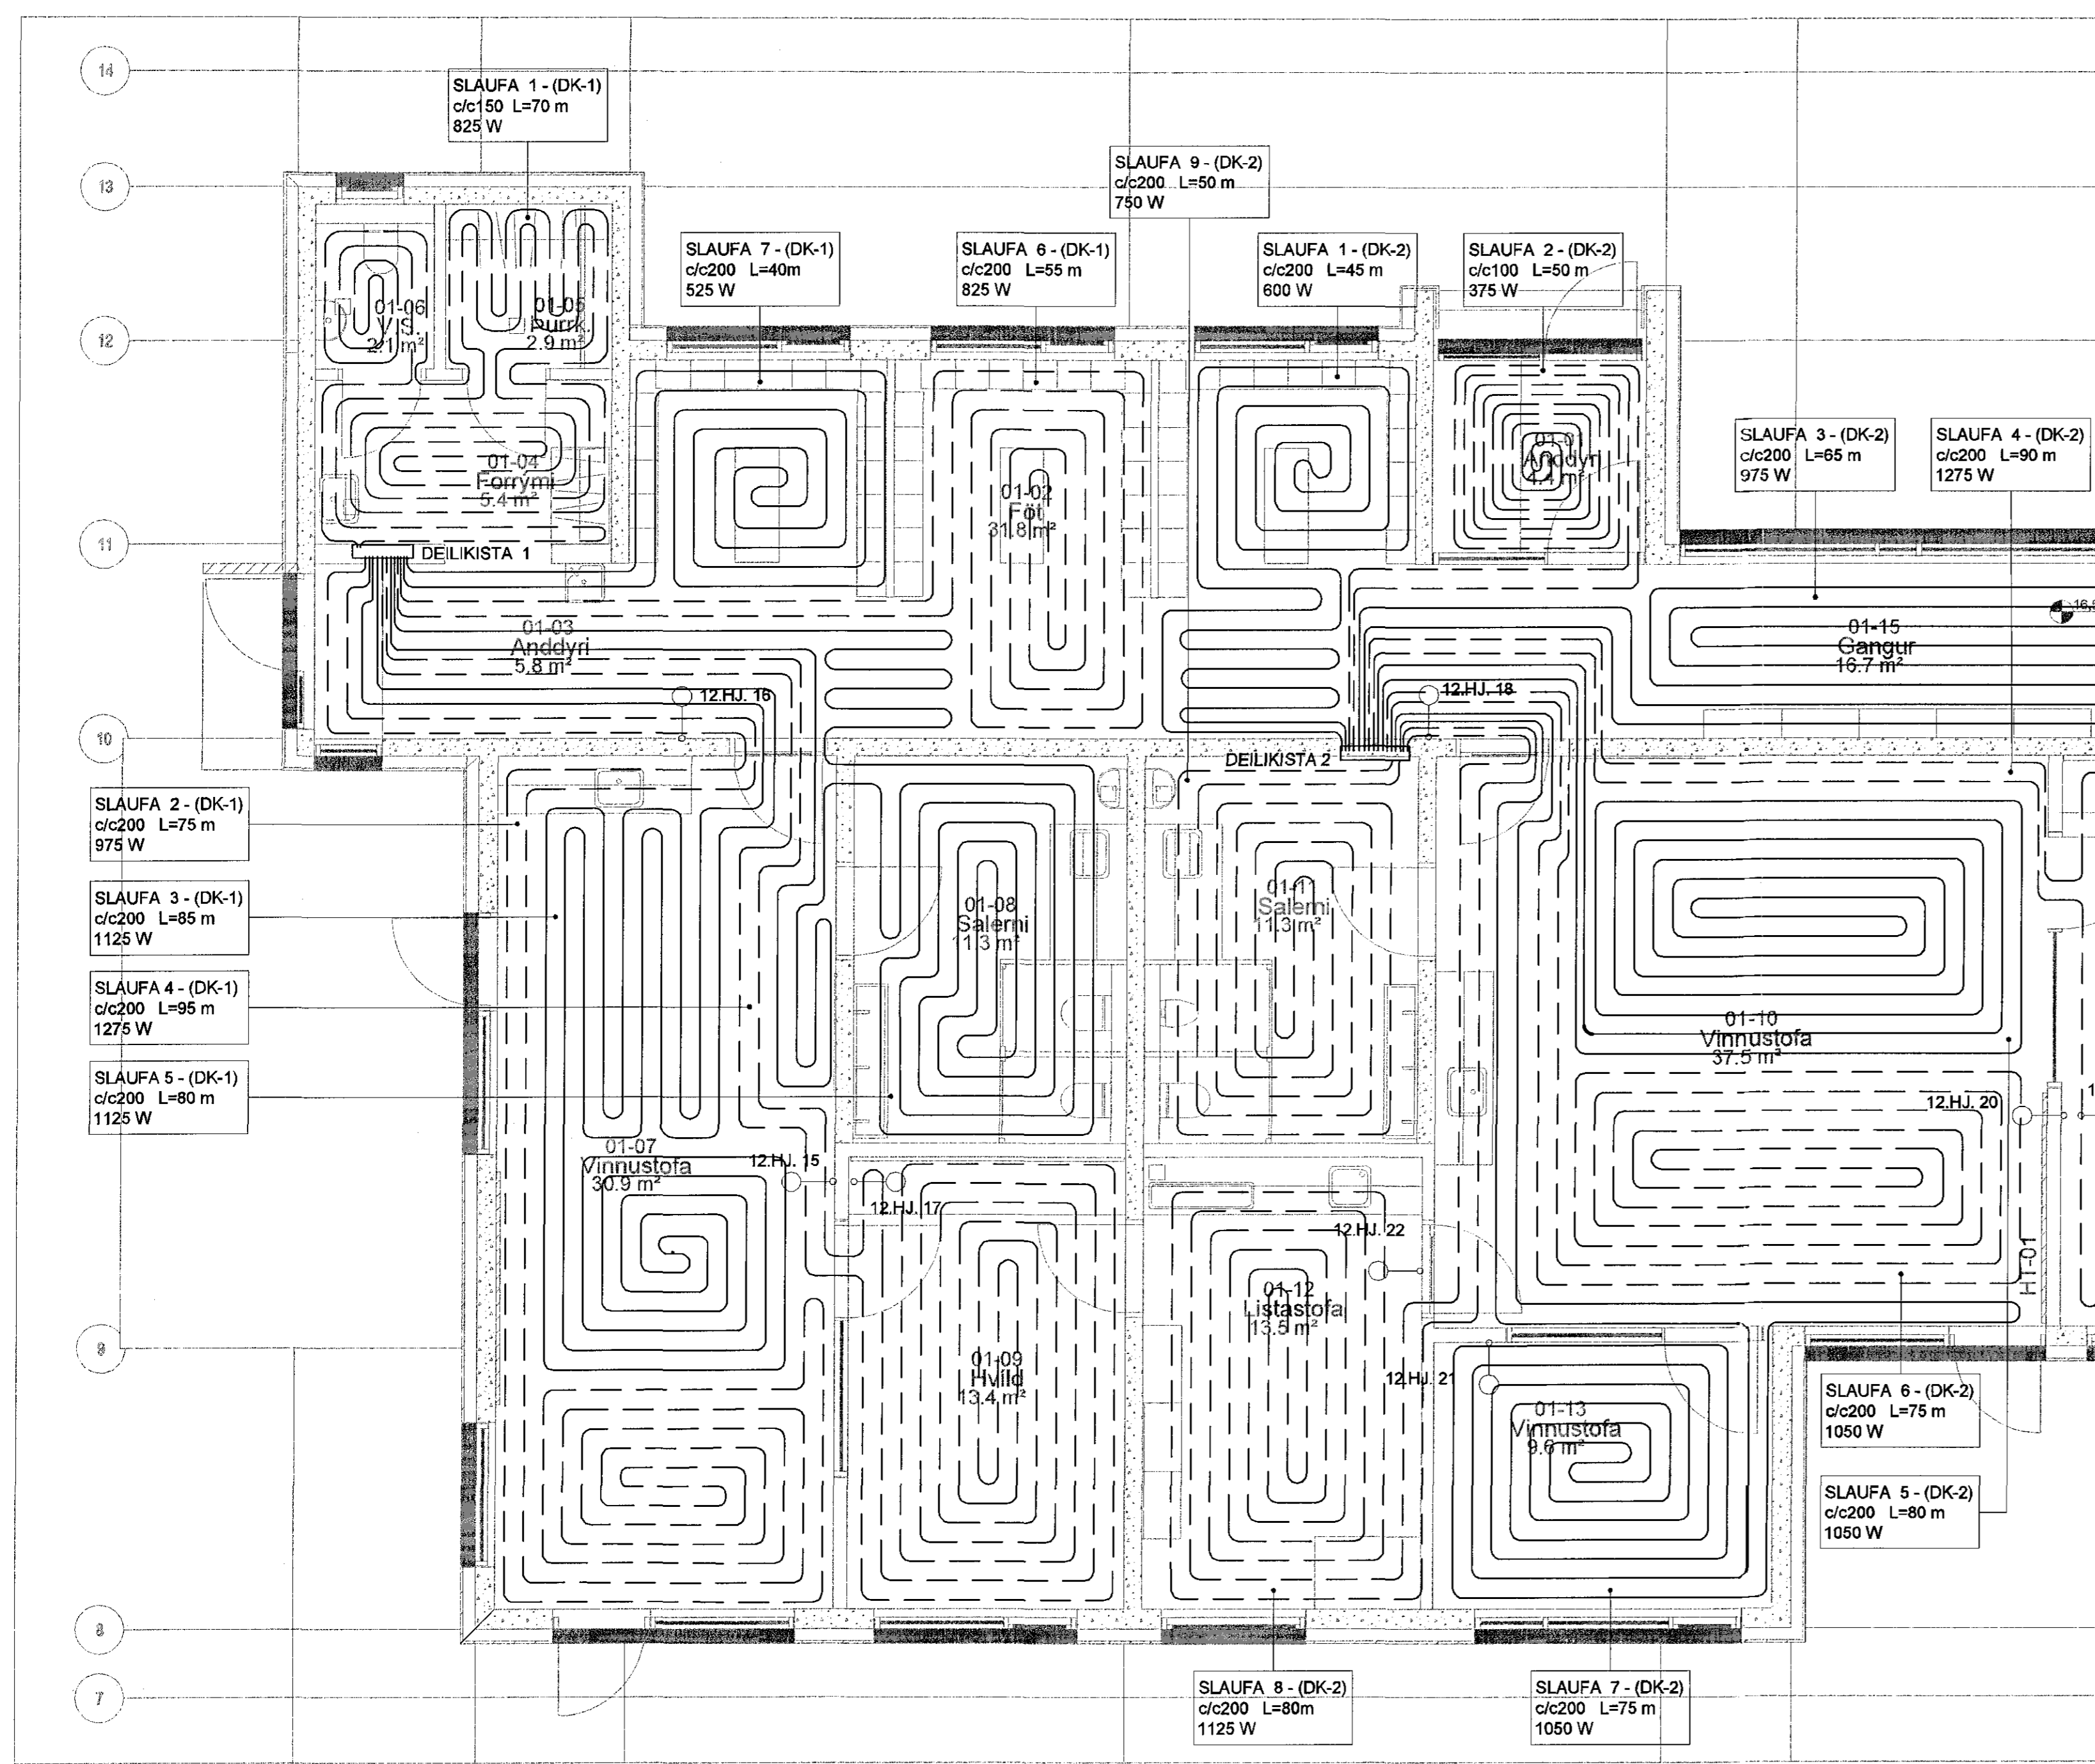

| ÚTGÁFUFERILL | | | | | |
|--------------|------------|------------|--------|--------|-------|
| ÚTG. | DAGS. | SKYRINGAR | HANNAÐ | YFIRF. | SAMP. |
| B1 | 08.05.2015 | FRUMÚTGÁFA | HJ | SIP | HJ |

DAGS. UNDRISKRITAR F.H. MANNVITS (NAFN OG KT)
 20/8 2015 LÁRUS ÁRÞELSSON 200825119
 DAGS. UNDRISKRITAR SAMRÆMINGARHÖNNUNUR / HÖNNUNARSTJÓRI (NAFN OG KT)
 21. maí 2015

HÖNNUNUR

MANNVIT
 Utanvarfi 6 203 Kópavogi Sími: 422 3000 Fax: 422 3001
 www.mannvit.is mannvit@mannvit.is Kt: 430572-0169

HEITI VERIS
BJARKAVELLIR - LEIKSKÓLI
 BJARKAVELLIR 3
 221 - HAFNARFIRÐI

HEITI TEKNINGAR
 GRUNNMYND 1. HÆÐ

GÓLFHITALAGNIR

| | | | | | |
|---------------|-----------|-----|------|--------|----|
| VERKNUMER | 3.151.279 | MKV | 1:50 | STÆRD | A1 |
| TEKNINGANUMER | P-310 | | | ÚTGAFA | B1 |