


PRENTAD: 11. maí 2015 09:07:40

RÚMMYND - HITALAGNIR
1:50

Samþykkt þann
08. júlí 2015

Byggingufulltrúi / Hefsufrú /
F.H. Höflur S. Gunnlaugsson

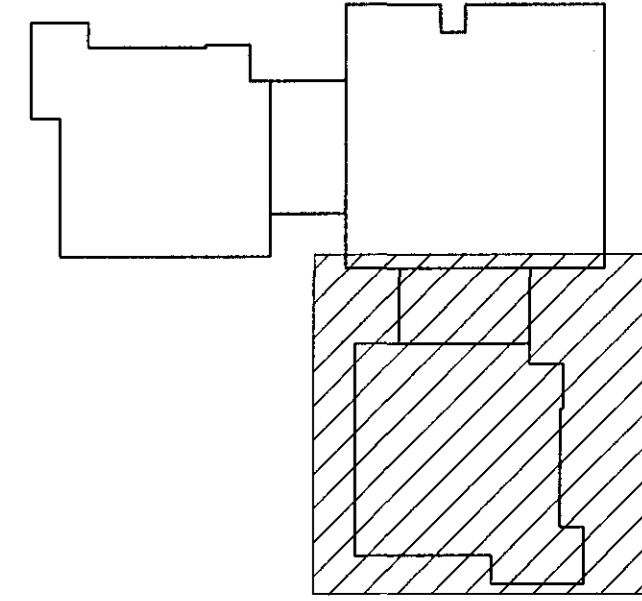


SKÝRINGAR:
ALLAR LAGNIR SEM TENGAJAST OFNUM SKULU VERA DN10
NEMA AÐ ANNAD SÉ TEKIÐ FRAM Á TEIKNINGU

CS SVART STÁL: STÁL AF MEÐALÞYKKT OG
SKRUFADAR SAMTENGINGAR, SKV. DIN 2440,
EFNI ST. 33-2 SKV. DIN 17100. LAGNIR ERU
EINANGRADAR MEÐ EINANGRUNARHÖLKUM
MEÐ ÁLFILMU.

H MIDLÍNÚHÆÐ
PN PÍPUR NIÐUR

FRAMRÁS ———
BAKRÁS - - - - -

FRAMRÁS-LOKAD KERFI ———
BAKRÁS-LOKAD KERFI - - - - -

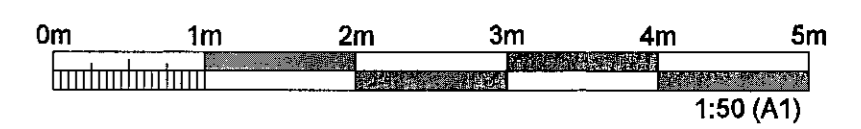

ÚTGÁFUFRILL					
ÚTG.	DAGS.	SKÝRINGAR	HANNAÐ	YFIRF.	SAMR.
B1	08.05.2015	FRUMÚTGÁFA	HJS	SIP	HJ
DAGS. UNDIRSKRIFTAR		F.H. MANNVITS (NAFN OG KT.)			
<i>21. maí 2015</i>		LÁRUS ÁRÞVÆLSSON		J08025118	
DAGS. UNDIRSKRIFTAR		SÁMREYMDAÐHÖNUNDIR / HÖNNUNARSTJÓRI (NAFN OG KT.)			
		ASK			
		21. maí 2015			
HÖNNUNUR		<i>Sigrún Ó. Gunnlaugsson</i>			
		MANNVIT Úrbarhvarfi 6 203 Kópavogi Sími: 422 3000 Fax: 422 3001 www.mannvit.is mannvit@mannvit.is Kt: 430572-0169			
© ÖLL AFRÖT OG AFRITUN TEIKNINGAR, AÐ HLUTA EDA HEILD, ER HÁÐ SKRIFLEGGU LEYRI HÖFUNDA.					
HÉTTI VERKS BJARKAVELLIR - LEIKSKÓLI BJARKAVELLIR 3 221 - HAFNARFIRÐI					
HÉTTI TEIKNINGAR RÚMMYND 1. HÆÐ HITALAGNIR					
VERKNÚMUR		MKV.		STÆRÐ	
3.151.279		1:50		A1	
TEIKNINGANÚMUR				ÚTGÁFA	
P-307				B1	

TOLVUSRÁÐ: S:\3-wm15\1-hafnarfirði\279-Bjarkavellir-leikskóli\TEIKNINGAR\RP-PIPLLAGNIR\GM-HI.dwg