



PRENTAD: 11. maí 2015 09:06:56

RÚMMYND - HITALAGNIR
1:50

Samþykkt þann
08. júlí 2015
Bygginguvaldnefnið í Hafnarfirði
F.h. Höfður S. Gunnlaugsson

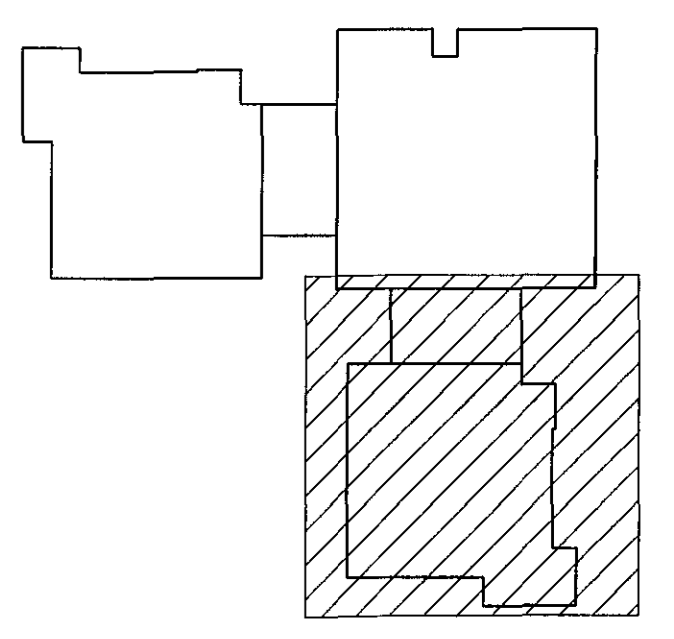

- SKÝRINGAR:**
ALLAR LAGNIR SEM TENGJAST ÖFNUM SKULU VERFA DN10 NEMA AD ANNAD SÉ TEKIÐ FRAM Á TEIKNINGU
- CS SVART STÁL: STÁL AF MEDALPYKKT OG SKRÚFADAR SAMTENGINGAR, SKV. DIN 2440, EFNÍ ST. 33-2 SKV. DIN 17100 LAGNIR ERU EINANGRADAR MED EINANGRUNARHÖLKUM MED ALFILMU.
- H MIDLÍNUHÆÐ
PN PÍPUR NIÐUR
- FRAMRÁS _____
BAKRÁS - - - - -
- FRAMRÁS-LOKAD KERFI _____
BAKRÁS-LOKAD KERFI - - - - -

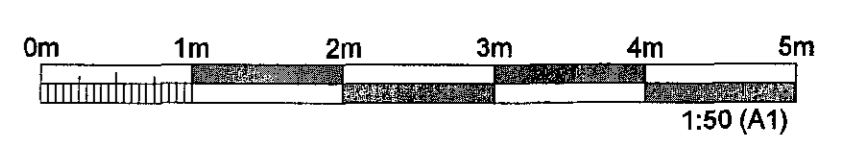

ÚTGÁFUFERILL					
ÚTG.	DAGS.	SKÝRINGAR	HANNAÐ	YFIRF.	SAMR.
B1	08.05.2015	FRUMÚTGÁFA	HJS	Slp	HJ
DAGS. UNDIRSKRIFTAR		F.H. MANNVITS (NAFN OG KT.)			
<i>Ás</i>		LÁRUS ÁRÞÆLSSON 2008825118			
DAGS. UNDIRSKRIFTAR		SAMRÆMINGARHÖNNUNUR/HÖNNUNARSTJÓRI (NAFN OG KT.)			
		21. maí 2015			
HÖNNUNUR		<i>Sigrún Ólafsdóttir</i>			
		MANNVIT Údarhvarfi 6 203 Kópavogi Sími: 422 3000 Fax: 422 3001 www.mannvit.is mannvit@mannvit.is Kt: 430572-0169			
© ÖLL AFRÖT OG AFRITTUN TEIKNINGAR, AD HLUTA EDA HEILD, ER HÁÐ SKRIFLEGU LEYFI HÖFUNDA.					
HEITI VERKS					
BJARKAVELLIR - LEIÐSKÓLI					
BJARKAVELLIR 3					
221 - HAFNARFIRÐI					
HEITI TEIKNINGAR					
RÚMMYND 1. HÆÐ					
HITALAGNIR					
VERKNUMER	3.151.279	MKV.	1:50	STÆRB	A1
TEIKNINGANUMER	P-306			ÚTGÁFA	B1

TOLUSMÁR: S:\svinnis\Hannforour\075-Bjarkavellir\teikning\p-pil\lagner\h-gm-h.dwg