


RÚMMYND - HITLAGNIR


1:50

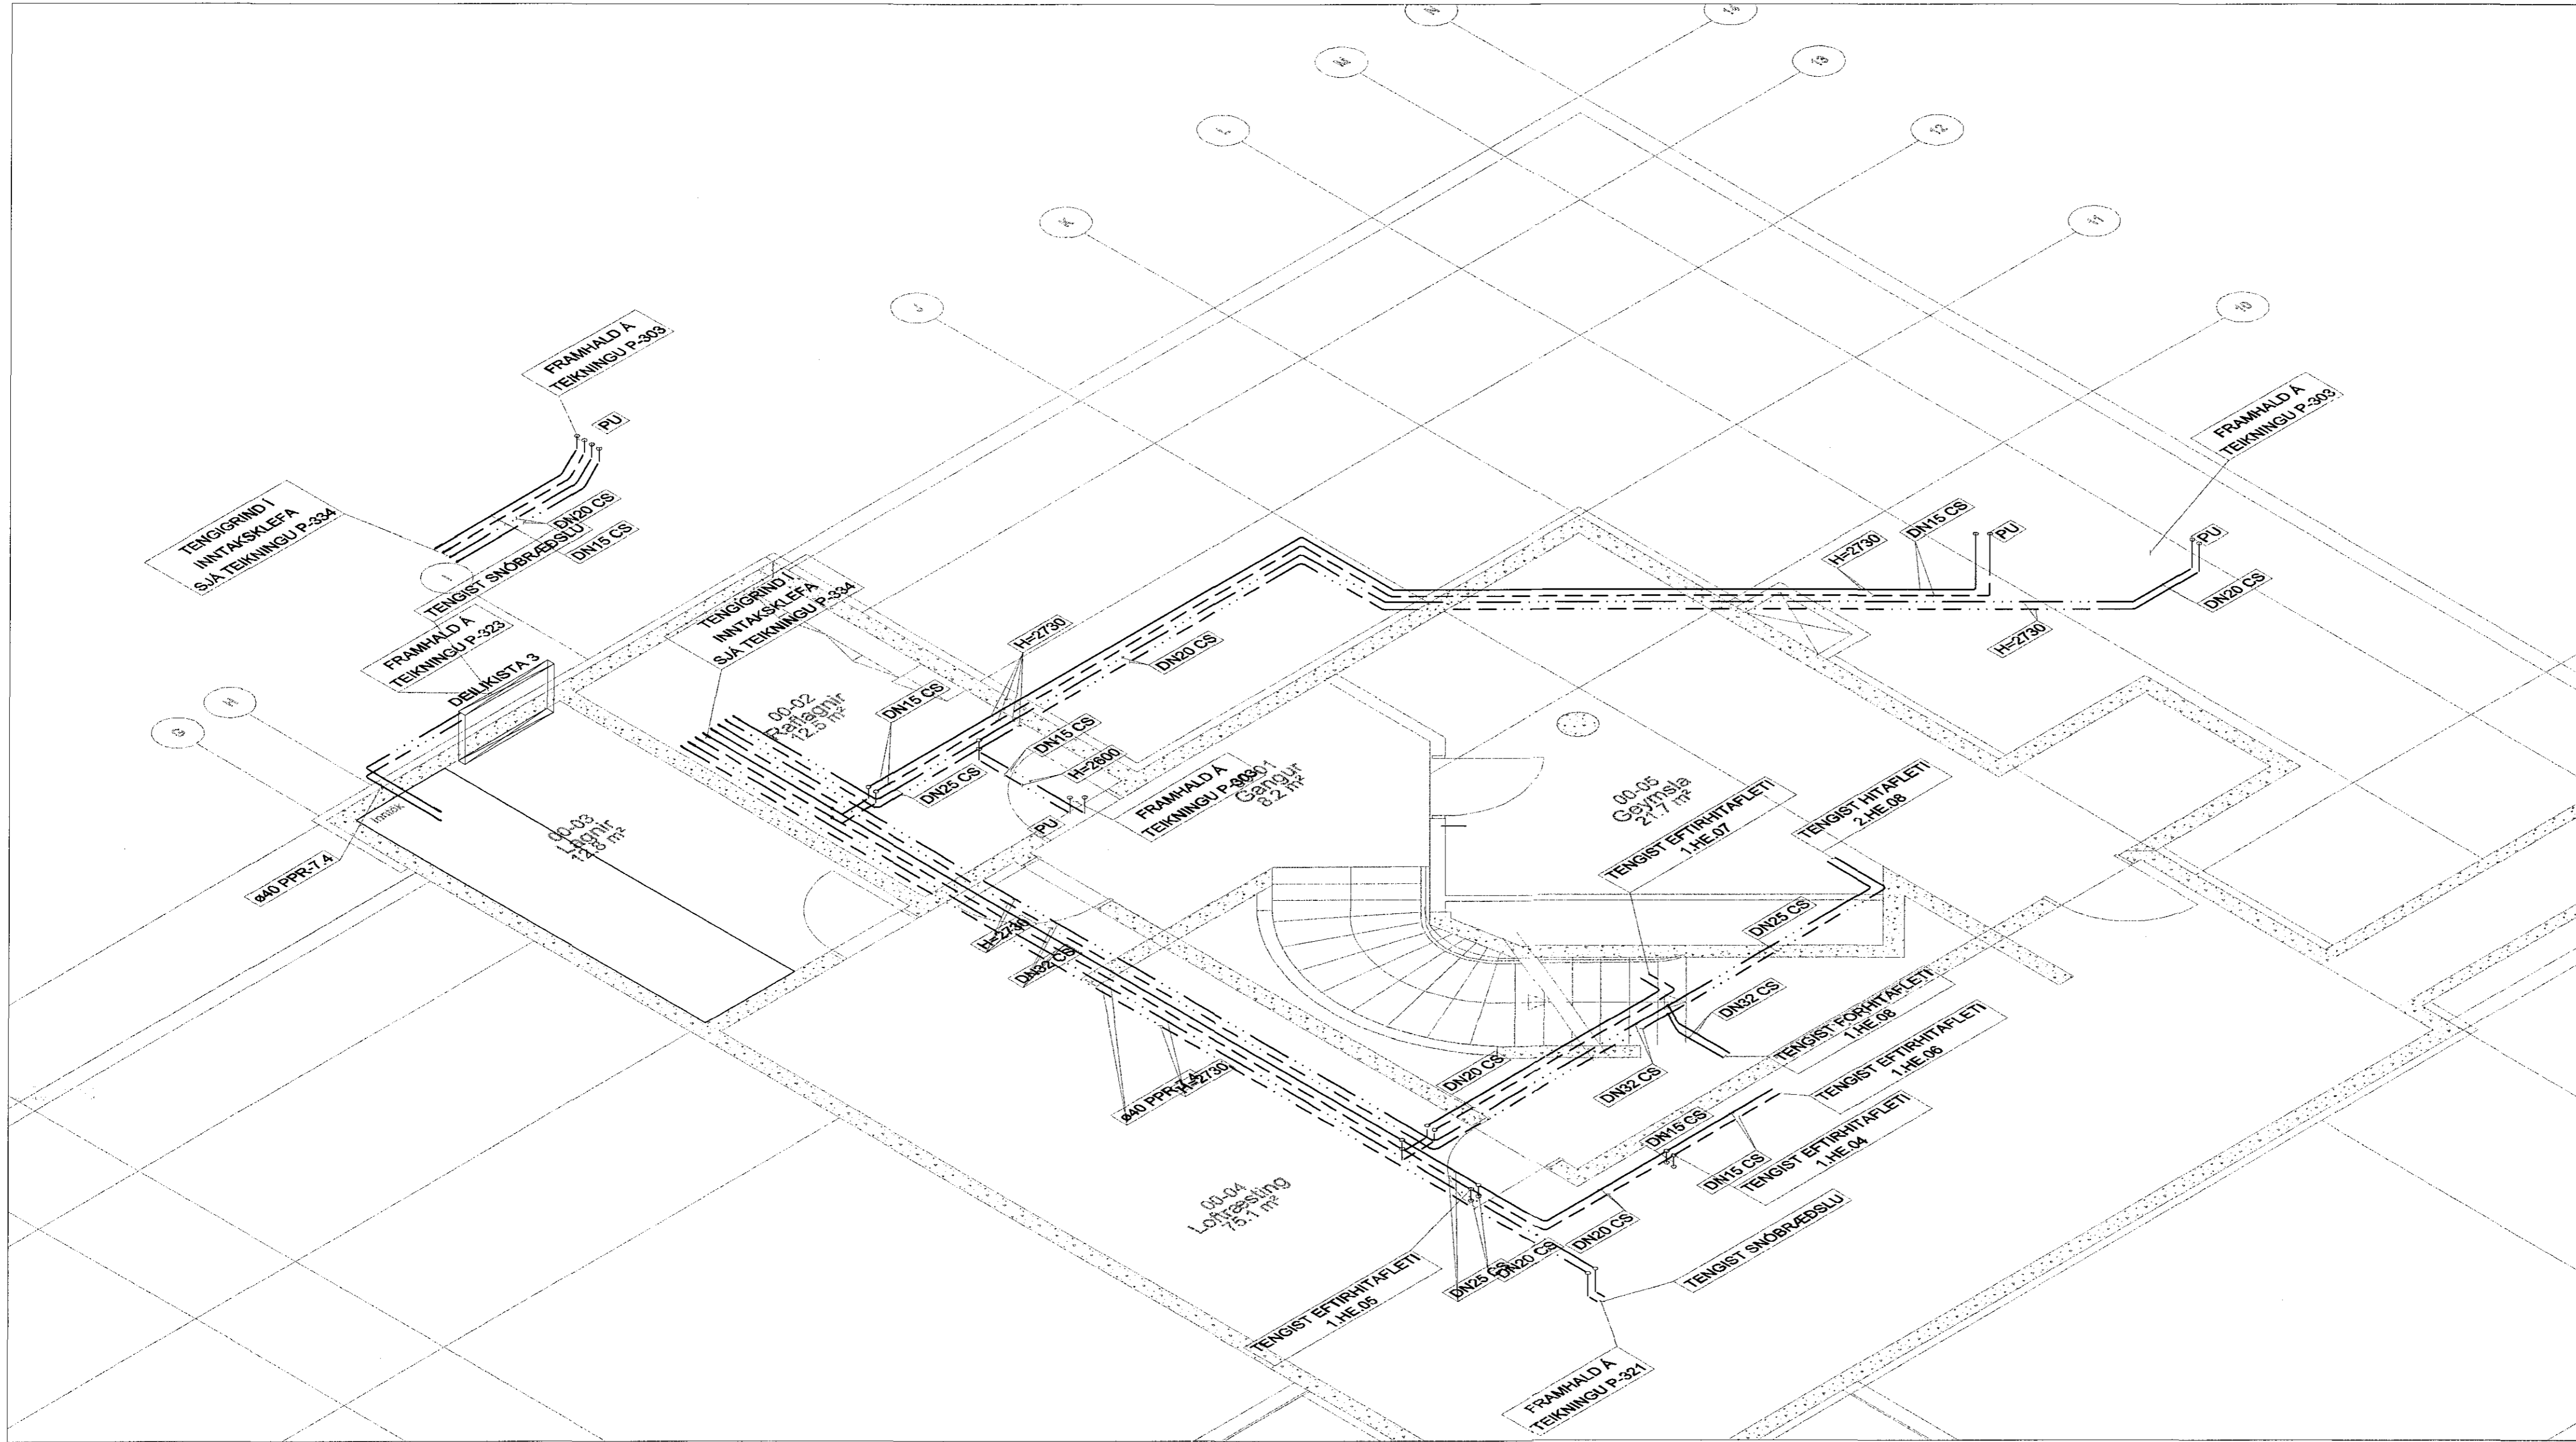

Samþykkt bann


08. júlí 2015

Byggingafulltrúinn / Hafnarfirði  
F.h. Höfður S. Gunnlaugsson

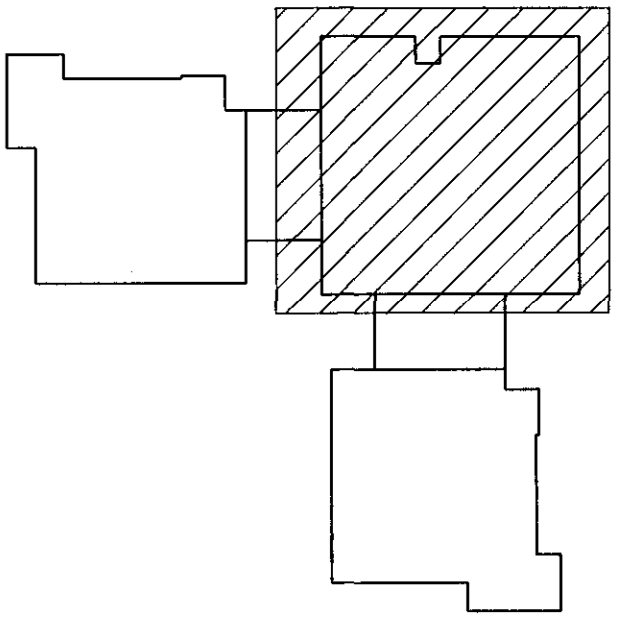

SKÝRINGAR:

- CS SVART STÁL: STÁL AF MEÐALÞYKKT OG SKRÚFADAR SAMTENGINGAR, SKV. DIN 2440, EFNÍ ST. 33-2 SKV. DIN 17100. LAGNIR ERU EINANGRADAR MED EINANGRUNARHÓLKUM MED ÁLFILMU.
- H MIÐLÍNÚHÆÐ
- PU PÍPUR UPP
- FRAMRÁS - - - - -
- BAKRÁS - - - - -
- FRAMRÁS-LOKAD KERFI - - - - -
- BAKRÁS-LOKAD KERFI - - - - -

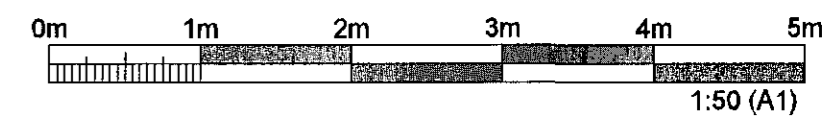

ÚTGÁFUFRILL

ÚTG.	DAGS.	SKÝRINGAR	HANNAÐ	VEIÐF.	SAMB.
B1	08.05.2015	FRUMÚTGÁFA	HJS	Slp	HJ

DAGS. UNDRISKRIFTAR F.H. MANNVITS (NAFN OG KT.)  
LARUS ÁRGAELSSON 43625118

DAGS. UNDRISKRIFTAR SAMRÆMINGARHÖNNUÐUR / HÖNNUNARSTJÓRI (NAFN OG KT.)  
21. maí 2015

HÖNNUÐUR  
Egundauð Sigurðardóttir

**MANNVIT**  
Úrðarhvarfi 6 203 Kópavogi Sími: 422 3000 Fax: 422 3001  
www.mannvit.is mannvit@mannvit.is Kt: 430572-0169

HEITI VERKS  
**BJARKAVELLIR - LEIKSKÓLI**  
BJARKAVELLIR 3  
221 - HAFNARFIRÐI

HEITI TEIKNINGAR  
RÚMMYND KJALLARI

HITALAGNIR

VERKNÚMUR	3.151.279	MKV	1:50	STÆRÐ	A1
TEIKNINGANÚMUR	P-305			ÚTGÁFA	B1